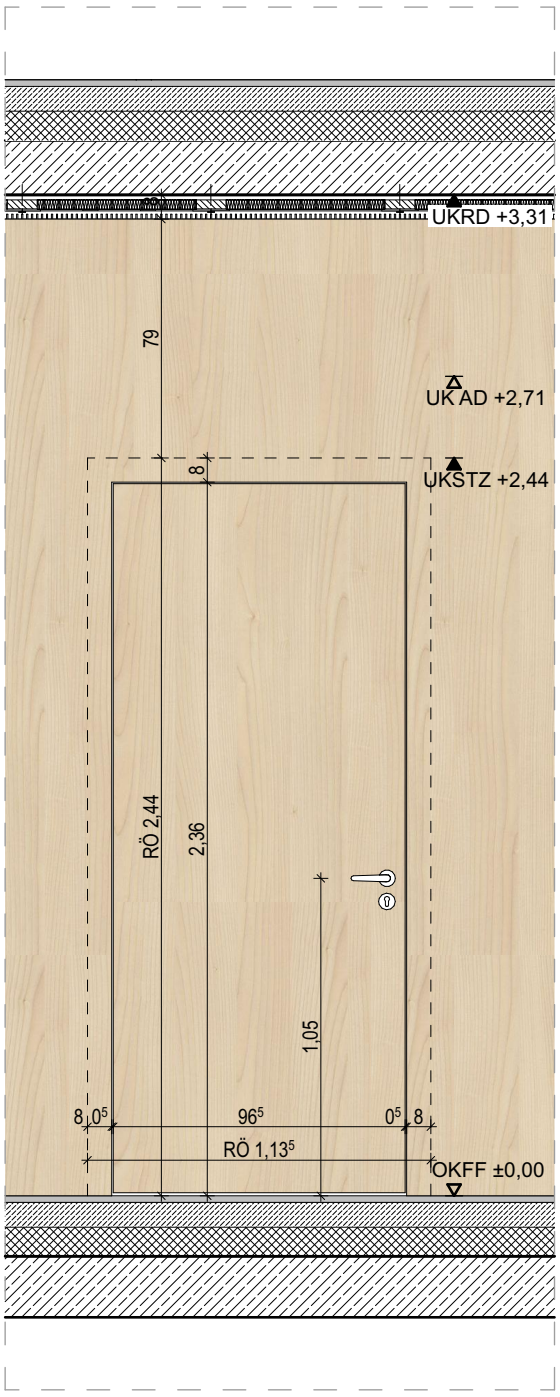

Ansicht Bandgegenseite

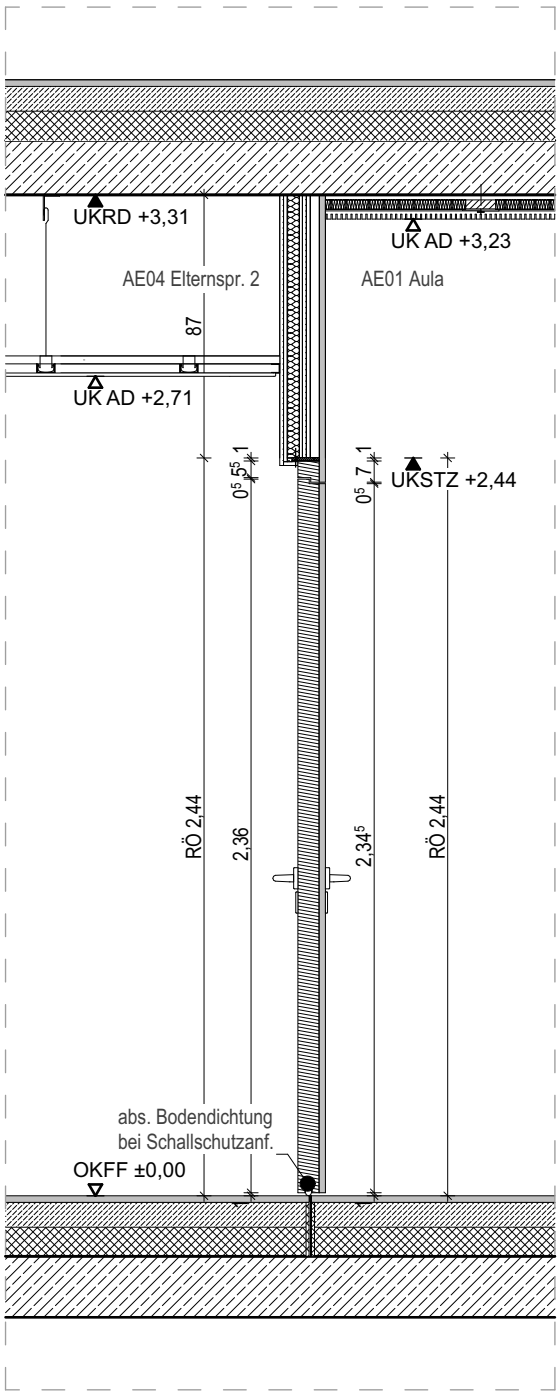

Schnitt A-A

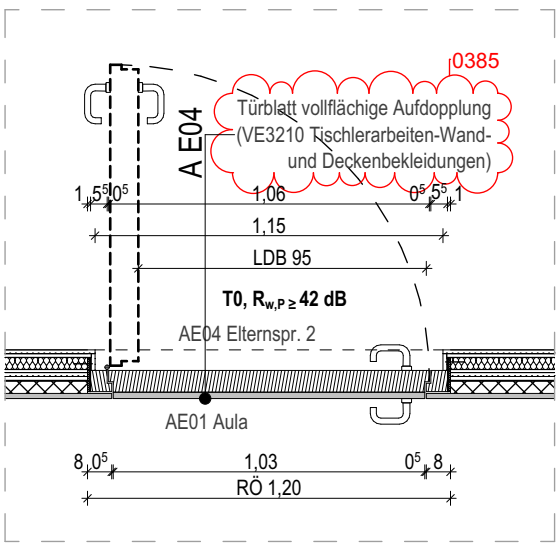

Neubau der Realschule Hohenbrunn	ARCHITEKTURBÜRO	Sämtliche Detailzeichnungen sind architektonische Prinzipdetails. Es gelten die technischen Regeln sowie die Vorgaben des Leistungsverzeichnisses. Alle Maße sind eigenverantwortlich am Bau zu nehmen und zu überprüfen. Firmenwerkstatt-zeichnungen gelten nur mit dem Freigabevermerk des Architekten. Bei der Bauausführungen sind die Statik mit Positionsplänen, Ausführungsdetails, Architektendetails sowie die freigebenen Firmenzeichnungen zu beachten.	**Ind.**	**Datum**	**ID**	**Änderungen**	PLANNUMMER **RH_5_ARC_BTA_HT_DT_606-106_00_F** / INDEX 00
RH ORT DES BAUVORHABENS Hohenbrunner Straße 110 85662, Hohenbrunn	BAUHERR		00	31.03.2026	0384	VE3200 Tischlerarbeiten-Innentüren freigegeben	Maßstab 1:25 / PLANINHALT **Holztür T0 Elternsprechzimmer Aula**
					0385	Aufdopplung Herstellung VE 3210 Schreiner, Montage VE 3200 Türbauer	Stand **31.03.2026** / Format DINA3 / *Druckdat. 21.05.2026*