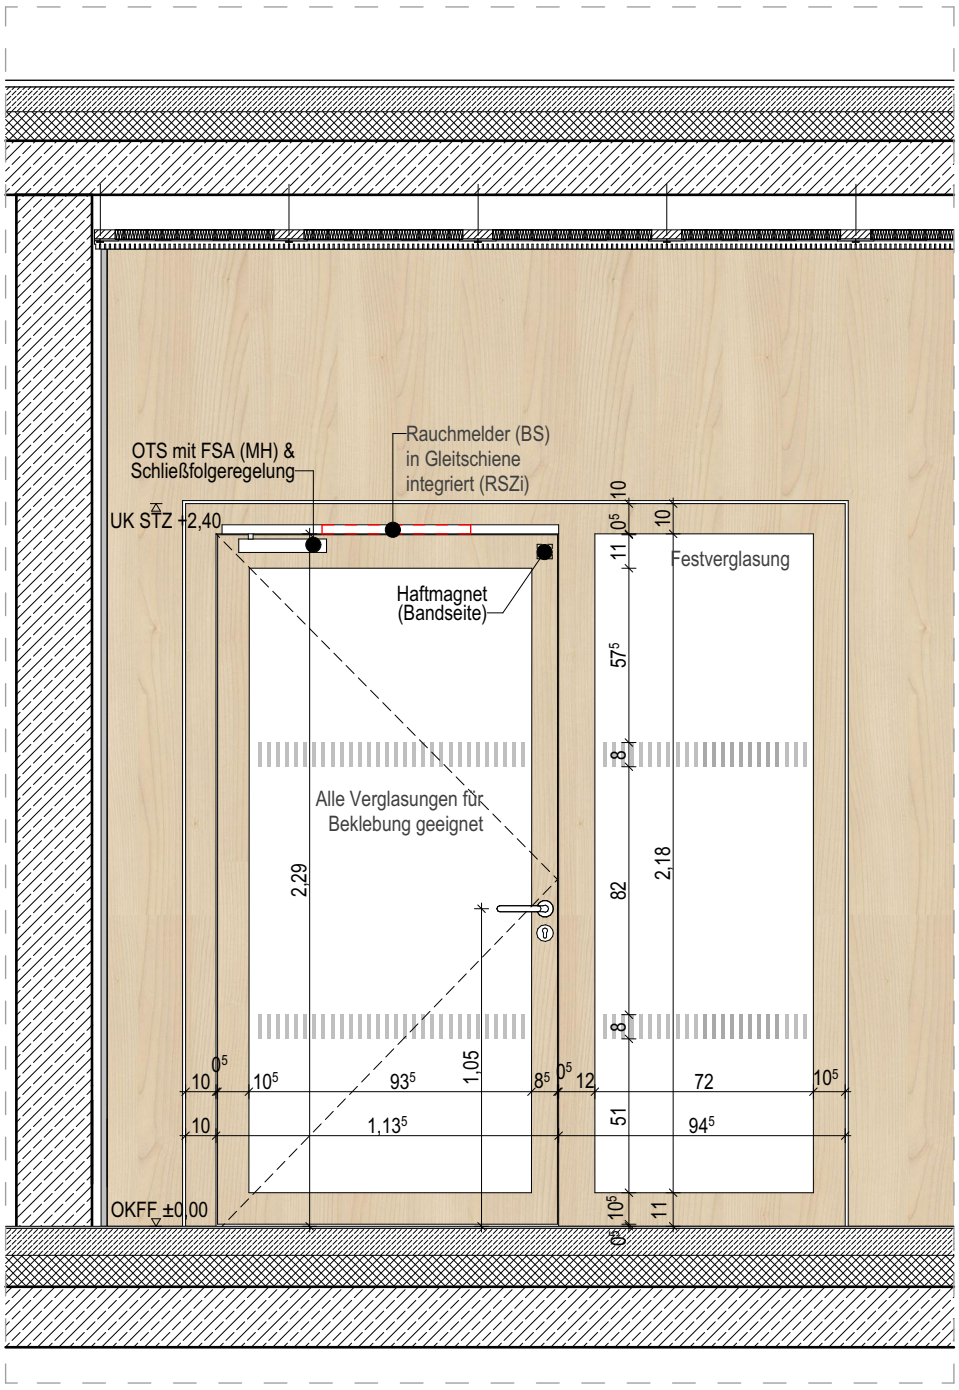

Ansicht Bandseite

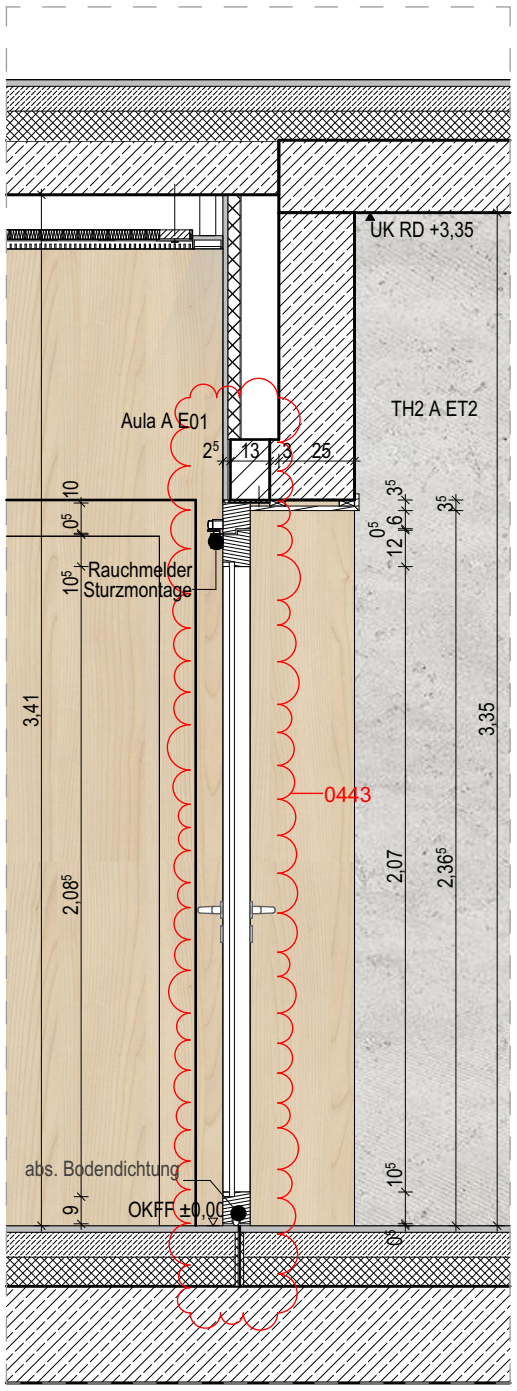

Schnitt A-A

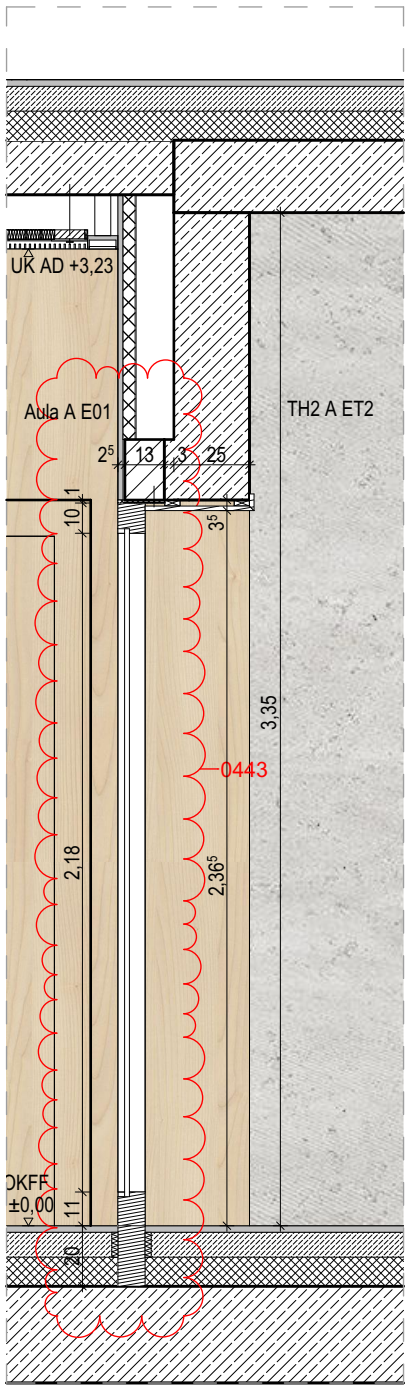

Schnitt B-B

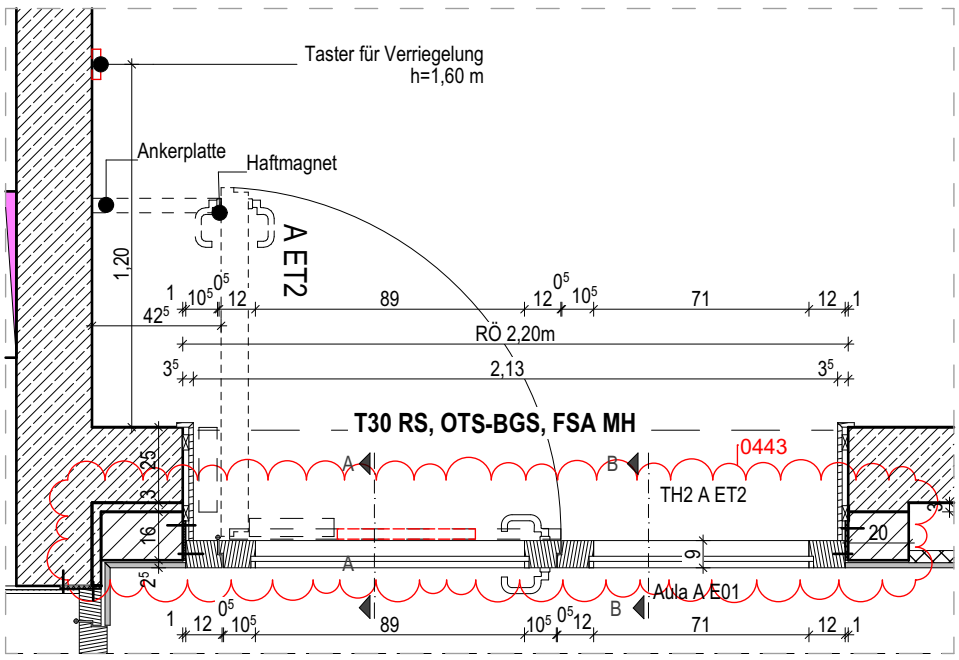

ELT erforderlich

Neubau der Realschule Hohenbrunn	ARCHITEKTURBÜRO	Sämtliche Detailzeichnungen sind architektonische Prinzipdetails. Es gelten die technischen Regeln sowie die Vorgaben des Leistungsverzeichnisses. Alle Maße sind eigenverantwortlich am Bau zu nehmen und zu überprüfen. Firmenwerkstatt-zeichnungen gelten nur mit dem Freigabevermerk des Architekten. Bei der Bauausführungen sind die Statik mit Positionsplänen, Ausführungsdetails, Architektendetails sowie die freigebenen Firmenzeichnungen zu beachten.	**Ind.**	**Datum**	**ID**	**Änderungen**	PLANNUMMER **RH_5_ARC_BTA_HT_DT_606-614_01_F** / INDEX 01
RH ORT DES BAUVORHABENS Hohenbrunner Straße 110 85662, Hohenbrunn	BAUHERR		01	21.05.2026	0443	Wandaufbau Bekleidung Aula vergrößert. Mauerwerklaibung ergänzt. Position Tür angepasst.	Maßstab 1:25 / PLANINHALT **Holz/Glastür T30 RS 1-flg. TH2**
							Stand **21.05.2026**
							Format DINA3
							Druckdat. 21.05.2026