


Ansicht Flurseite

Schnitt A-A

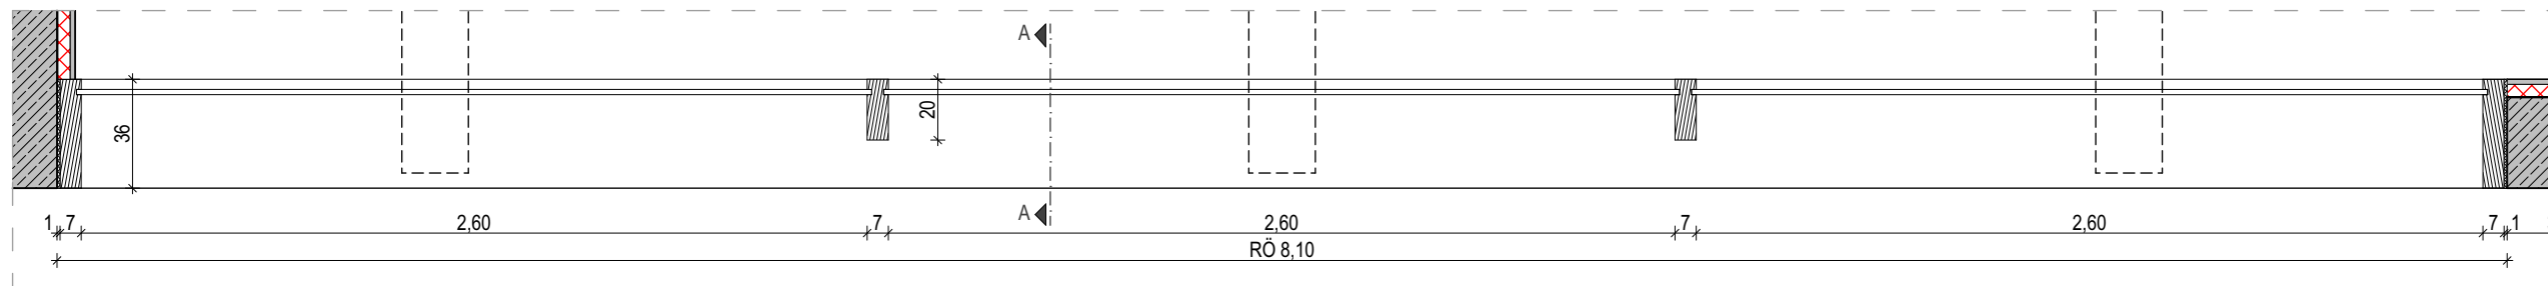

Neubau der Realschule Hohenbrunn	
RH ORT DES BAUVORHABENS Hohenbrunner Straße 110 85662, Hohenbrunn	BAUHERR

ARCHITEKTURBÜRO

Sämtliche Detailzeichnungen sind architektonische Prinzipdetails. Es gelten die technischen Regeln sowie die Vorgaben des Leistungsverzeichnisses. Alle Maße sind eigenverantwortlich am Bau zu nehmen und zu überprüfen. Firmenwerkstattzeichnungen gelten nur mit dem Freigabevermerk des Architekten. Bei der Bauausführungen sind die Statik mit Positionsplänen, Ausführungsdetails, Architekten-details sowie die freigegebenen Firmenzeichnungen zu beachten.

Ind.	Datum	ID	Änderungen
00	31.03.2026	0384	VE3200 Tischlerarbeiten-Innentüren freigegeben

PLANINFO
Maßstab 1:25
Stand 31.03.2026
Format DINA3
Druckdat. 21.05.2026

PLANNUMMER	INDEX
RH_5_ARC_BTA_HT_DT_606-904_00_F	00
PLANINHALT	
Festverglasung Lichthof 2.OG	