


Schnitt A-A

Schnitt B-B

Ansicht Bandseite

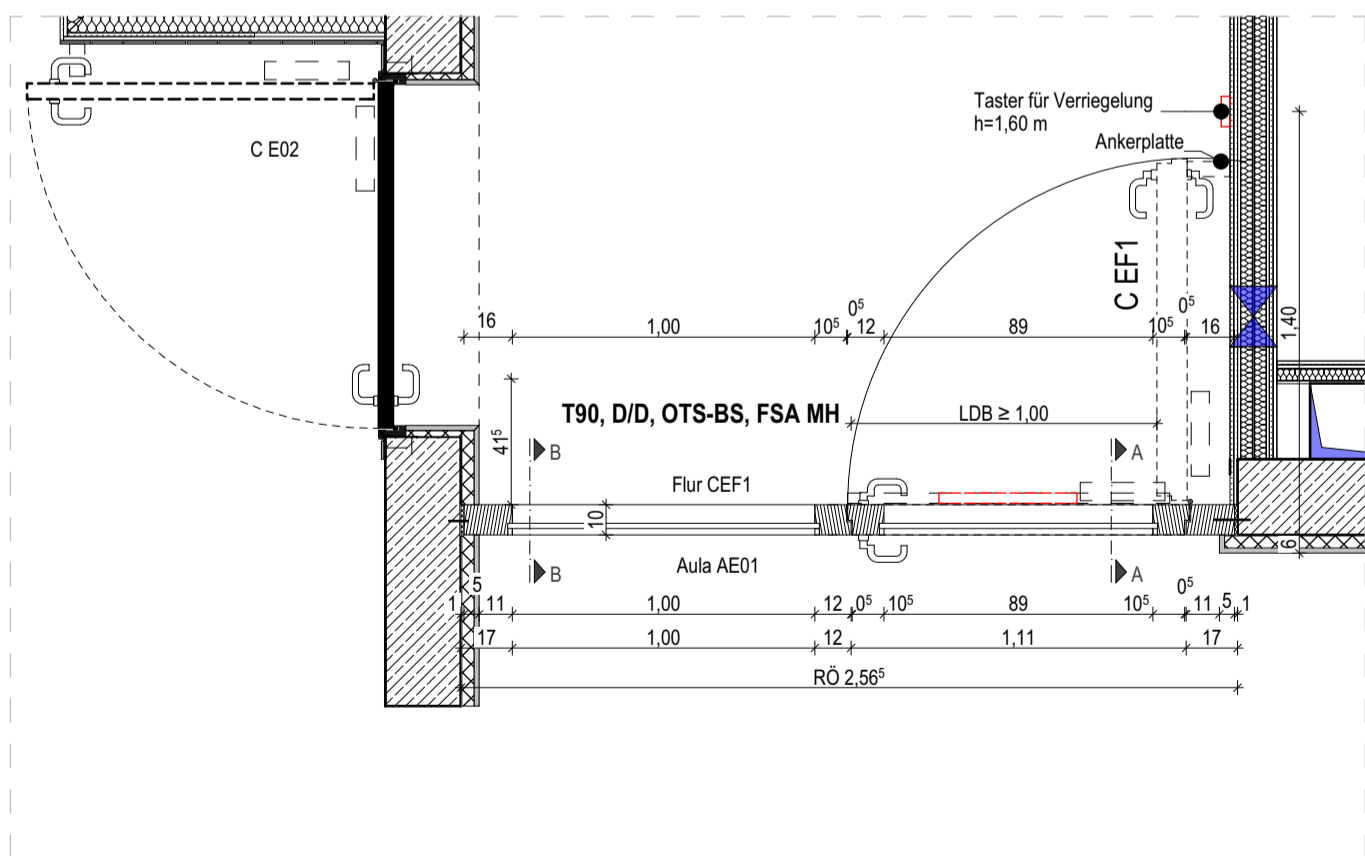

● ELT erforderlich

Neubau der Realschule  
Hohenbrunn

ARCHITEKTURBÜRO

RH  
ORT DES  
BAUVORHABENS  
Hohenbrunner Straße 110  
85662, Hohenbrunn

BAUHERR

Sämtliche Detailzeichnungen sind architektonische Prinzipdetails. Es gelten die technischen Regeln sowie die Vorgaben des Leistungsverzeichnisses. Alle Maße sind eigenverantwortlich am Bau zu nehmen und zu überprüfen. Firmenwerkstattzeichnungen gelten nur mit dem Freigabevermerk des Architekten. Bei der Bauausführung sind die Statik mit Positionsplänen, Ausführungsdetails, Architektendetails sowie die freigegebenen Firmenzeichnungen zu beachten.

Ind.	Datum	ID	Änderungen
00	31.03.2026	0384	VE3200 Tischlerarbeiten- Innentüren freigegeben

PLANNUMMER  
RH\_5\_ARC\_BTC\_HT\_DT\_606-615\_00\_F

INDEX  
00

Maßstab 1:25  
Stand 31.03.2026  
Format DIN A3  
Druckdat. 21.05.2026

PLANINHALT  
**Holz/Glastür T30 RS Flurtür  
Aula**