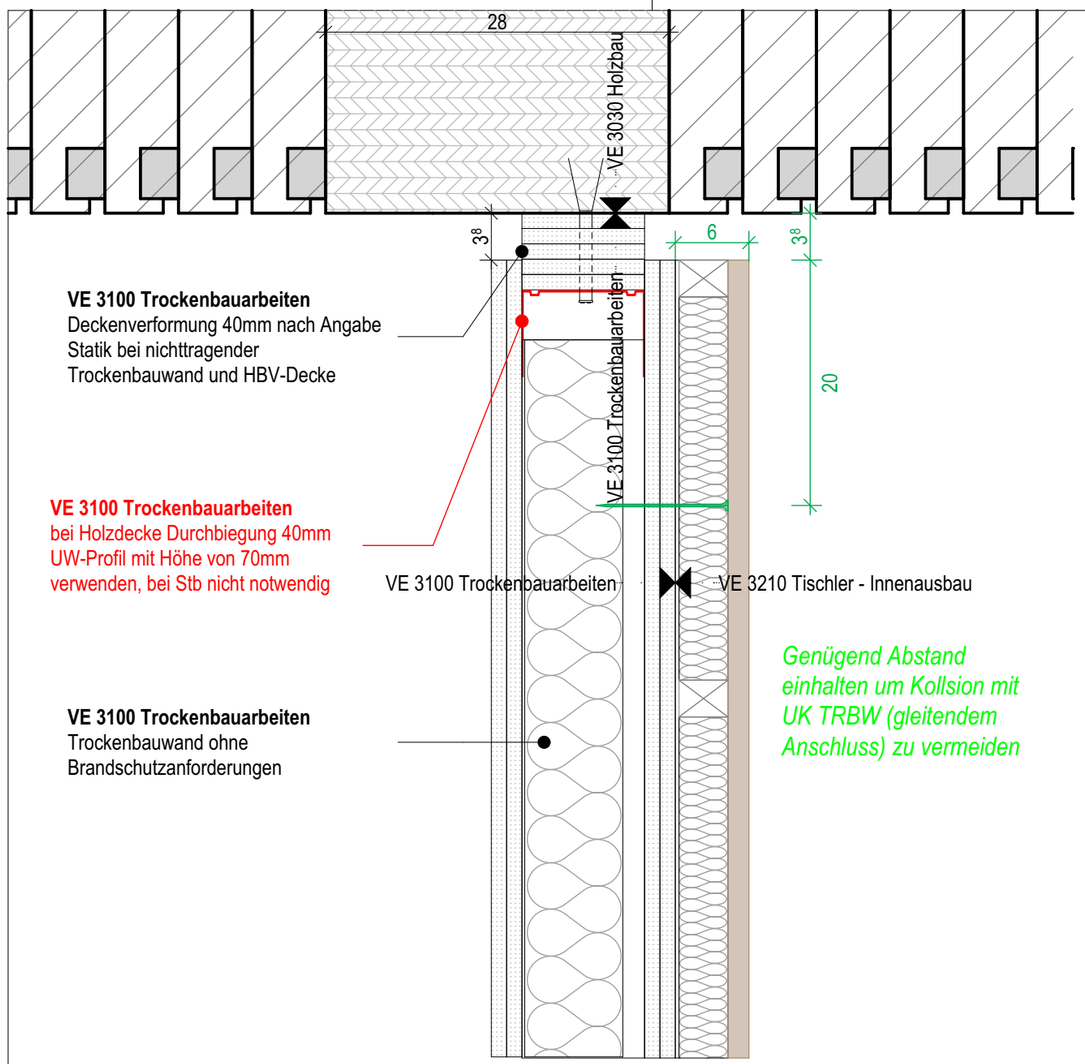


**VE 3100 Trockenbauarbeiten**
Deckenverformung 40mm nach Angabe Statik bei nichttragender Trockenbauwand und HBV-Decke

**VE 3100 Trockenbauarbeiten**
bei Holzdecke Durchbiegung 40mm
UW-Profil mit Höhe von 70mm
verwenden, bei Stb nicht notwendig

**VE 3100 Trockenbauarbeiten**
Trockenbauwand ohne Brandschutzanforderungen

*Genügend Abstand einhalten um Kollsion mit UK TRBW (gleitendem Anschluss) zu vermeiden*

*Anschluss TRBW an HBV-Decke ohne BS-Anforderungen bei Durchbiegung bis ≤ 30mm*




**VE 3100 Trockenbauarbeiten**
Deckenverformung HBV-Decke 40mm nach Angabe Statik bei nichttragender Trockenbauwand
UW-Profil mit Höhe von 70mm

**VE 3100 Trockenbauarbeiten**
Trockenbauwand mit Brandschutzanforderung F30

**VE 3100 Trockenbauarbeiten**
≙ OK Sturz Türe,
Türe im Raum beachten!

*Akustik-Verkleidung oben fest an GK-UK moniert, Befestigungen von OK=UKD bis max. UK=-25,5cm UKD*

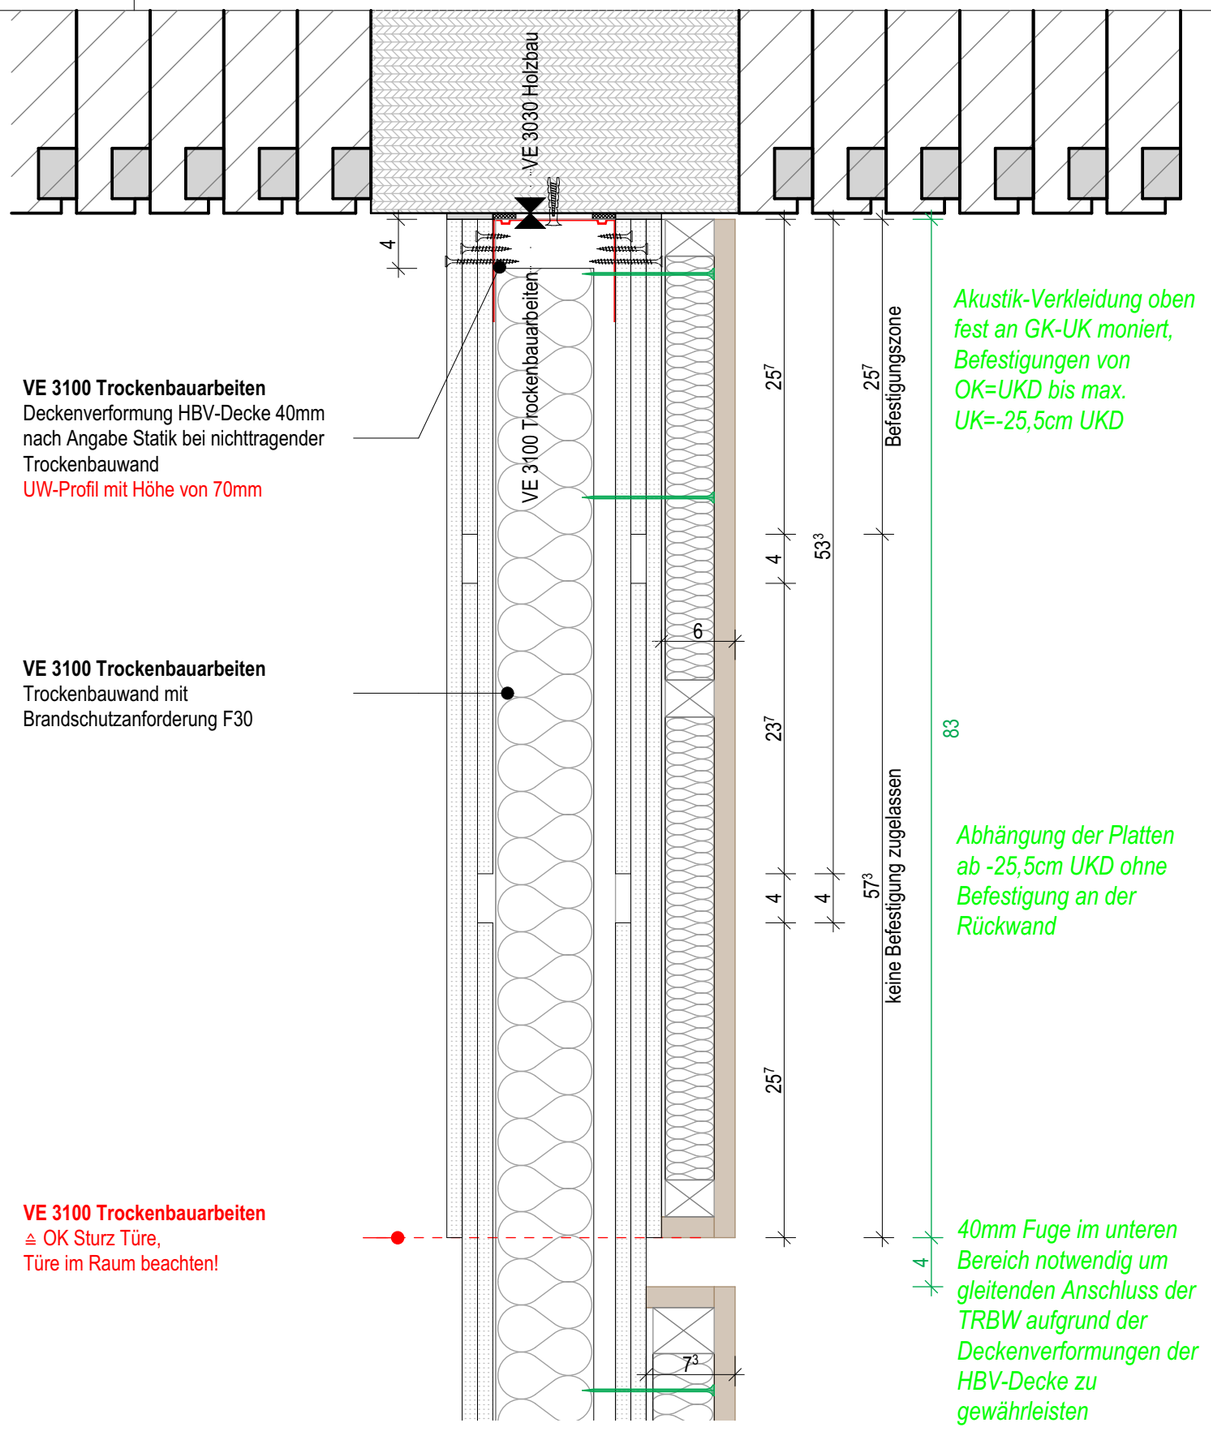*Abhängung der Platten ab -25,5cm UKD ohne Befestigung an der Rückwand*

*40mm Fuge im unteren Bereich notwendig um gleitenden Anschluss der TRBW aufgrund der Deckenverformungen der HBV-Decke zu gewährleisten*

*Anschluss TRBW an HBV-Decke mit BS-Anforderungen bei Durchbiegung ab ≥ 40mm*

**Neubau der Realschule Hohenbrunn**

RH
ORT DES BAUVORHABENS
Hohenbrunner Straße 110
85662, Hohenbrunn

BAUHERR

ARCHITEKTURBÜRO

Sämtliche Detailzeichnungen sind architektonische Prinzipdetails. Es gelten die technischen Regeln sowie die Vorgaben des Leistungsverzeichnisses.
Alle Maße sind eigenverantwortlich am Bau zu nehmen und zu überprüfen. Firmenwerkstattzeichnungen gelten nur mit dem Freigabevermerk des Architekten. Bei der Bauausführungen sind die Statik mit Positionsplänen, Ausführungsdetails, Architekten-details sowie die freigebenen Firmenzeichnungen zu beachten.

| Ind. | Datum | ID | Änderungen |
|---|---|---|---|
| 00 | 21.05.2026 | | |

PLANINFO
Maßstab 1:5
Stand **21.05.2026**
Format DINA3
*Druckdat. 21.05.2026*

PLANNUMMER
**RH_5_ARC_BTX_SR_DT_615-002_00_V**

INDEX
00

PLANINHALT
**Befestigung Wandverkleidung an TRBW**