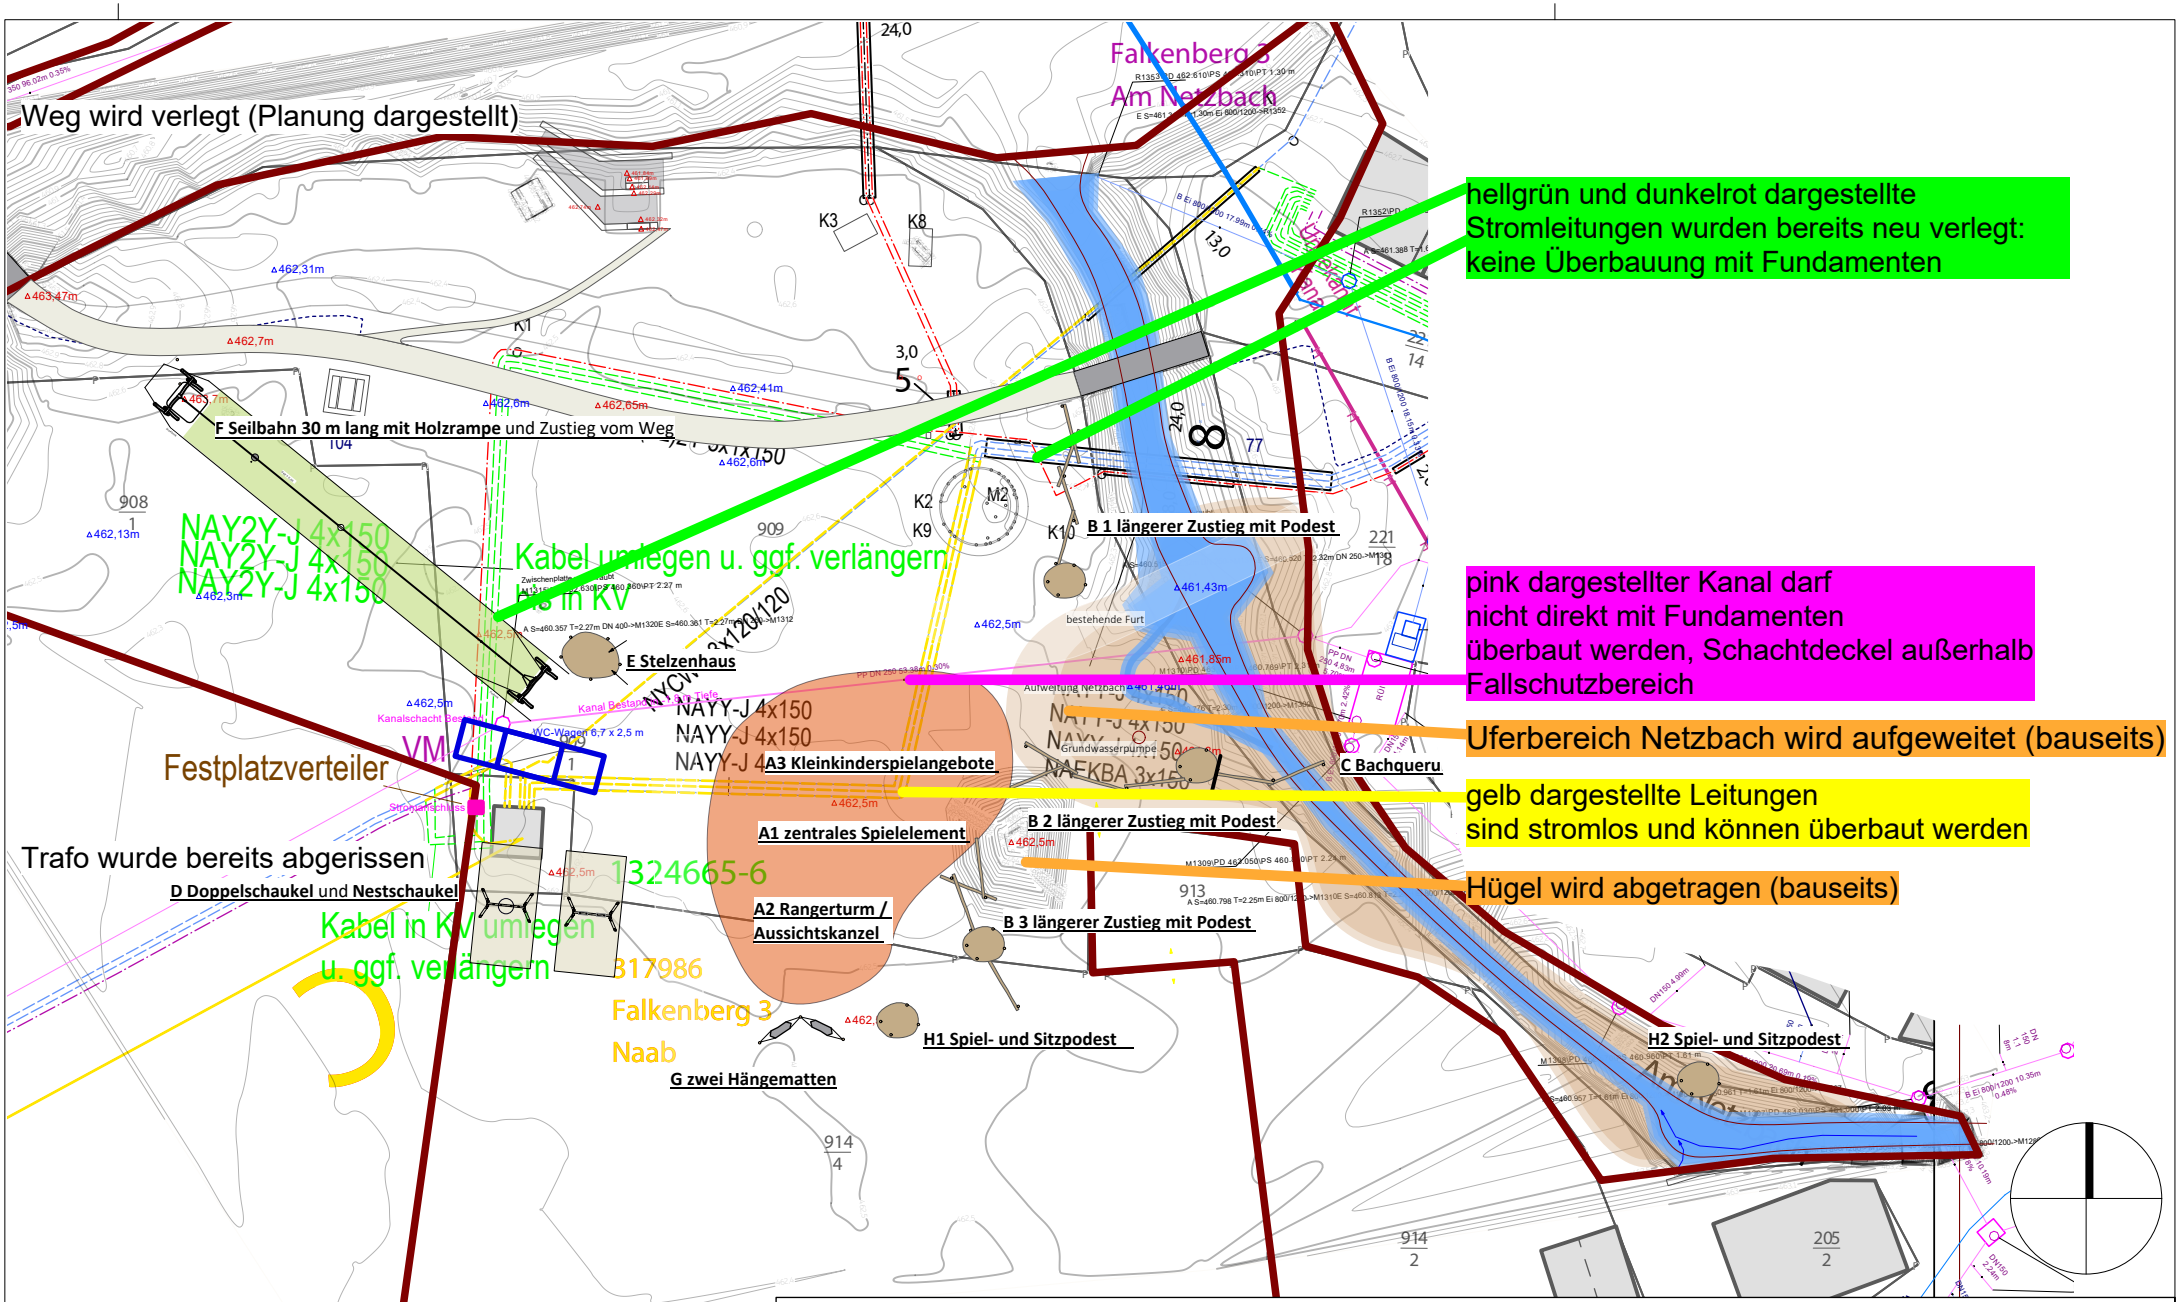

PLANINHALT:
Übersicht für Spielgerätebau mit Leitungen

BAUVORHABEN:
Falkenberg DROHT

MASSSTAB: 1:500
BEARB.:
PLAN-NR.: AP SP 02

ERSTELL.-DATUM: 15.06.2026
INDEX:
FORMAT: DIN A4

BAUHERR:
Markt Falkenberg
Marktplatz 5
95685 Falkenberg

PLANER: