


PLANZEICHEN:	ABKÜRZUNGEN:		
▼ Oberkante Rohbau	OK	Oberkante	LH
▲ Unterseite Rohbau	UK	Unterseite	WD
▽ Oberkante Ausbau	BRH	Brüstungshöhe	WS
△ Unterseite Ausbau	FB	Fußboden	DD
OK FFB	OK FFB	OK Fertigfußboden	BD
OK RFB	OK RFB	OK Rohfußboden	UZD
			RV
			BE
			RR
			AHD
			OL
			WDVS
			LA
			DL
			WAT
			WAT

MATERIAL:		
Stb-Wände u. Stützen 24er, gem. Angabe Statik C25/30		nichttragendes Mauerwerk 17,5 cm
Stb-Wände 20er, gem. Angabe Statik C25/30		KS SFK 12, Rohdicke 1,8
WU-Beton, gem. Angabe Statik C25/30		Wärmedämmung, weich
tragendes Mauerwerk 24,0 cm, gem. Angabe Statik KS SFK 12, Rohdicke 1,8		Wärmedämmung, hart
tragendes Mauerwerk 20,0 cm, gem. Angabe Statik KS SFK 12, Rohdicke 1,8		Dehnfugen Estrich
nichttragendes Mauerwerk 11,5 cm, KS SFK 12, Rohdicke 1,8		Installationswand, Vorwand
		GK-Wand/ Abkofferung

NA, F Angaben Brandschutz, z.B. Notausgang, Feuerlöscher, Brandschutzgitter beachten!

zugehörige SD-Pläne (Durchbruchplanung) beachten! s. PLAN AP-25 - AP-27

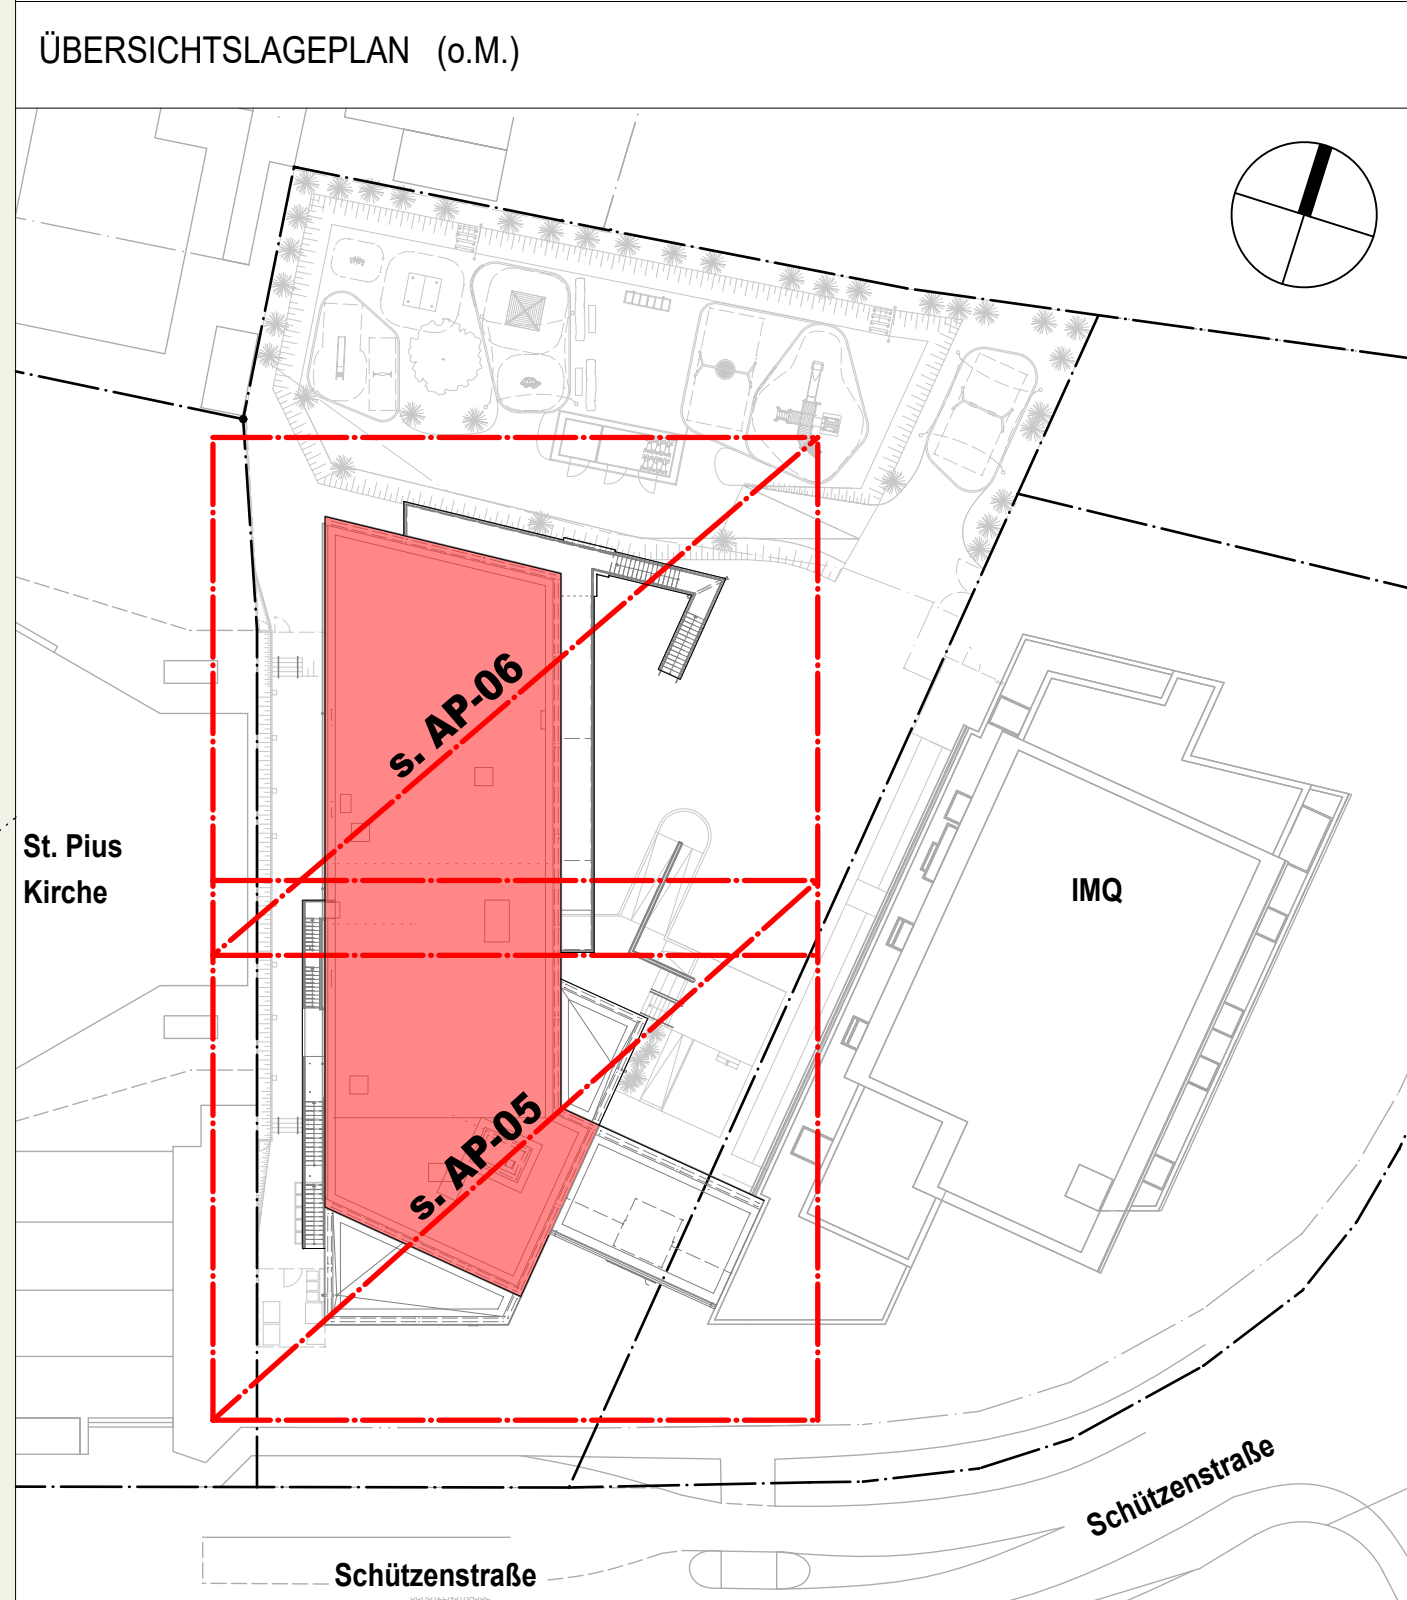

INDEX	VERFASSER	DATUM	ART DER ÄNDERUNG
C	LK	15.01.2026	Planfortschreibung gem. Detailplanung Architektur, Angaben aus der Fachplanung
B	LK	12.08.2025	Planfortschreibung gem. Detailplanung Architektur, Angaben aus der Fachplanung
A	LK	04.06.2025	Planfortschreibung gem. Fortbildungen aus der Baugemeinschaft, Detailplanung Architektur, Angaben aus der Fachplanung, Ergänzungen aus der Baugemeinschaft

Alle Maße und Angaben sind vom Ausführer vor Ausführungsbeginn auf ihre Richtigkeit zu überprüfen. Abweichungen sind der Bauleitung unmittelbar anzuzeigen!

Soweit nicht anders angegeben gelten Maße für Tür-, Fenster-, Brüstungshöhen immer von OKRFB bis UK Rohbau bzw. UK Stein. OKRFB IMQ Bestand = +97.80m ü. NN  
OKRFB EG Neubau = +98.945m ü. NN (+1,145m) ; HQ 100 = +98.50m ü. NN

<b>BERGHAUS UND MICHALOWICZ GMBH</b> HARDENBERGSTRASSE 24 A - 56566 NEUWIED TELEFON 02622-9068186 E-MAIL: info@berghaus-michalowicz.de HOMEPAGE:www.berghaus-michalowicz.de	
<b>AUSFÜHRUNGSPLANUNG</b>	
OBJEKT:	Neubau einer 4-gruppigen Kita als Ersatzgebäude für die Kita St. Pius (ehemals 3 Gruppen) als Hauptgebäude zur 3-gruppigen Kita IMQ, Schützenstraße 123, 53474 Bad Neuenahr-Ahrweiler
BAUHERR:	Aufbau- und Entwicklungsgesellschaft Bad Neuenahr-Ahrweiler mbH vertr. d. Hr. Herbert Wiemer Hauptstraße 136a, 53474 Bad Neuenahr-Ahrweiler
PLAN:	Grundriss Obergeschoss Übersicht
PLANNR:	AP-04
MASSSTAB:	1:100
PLANSTAND:	10.04.2026
BEARBEITER:	LK
UNTERSCHRIFT BAUHERR:	UNTERSCHRIFT ARCHITEKT: