



GRUNDRISSAUSSCHNITT EG -
BAD U3 (0.25) M 1:25


WANDABWICKLUNG 1 M 1:25

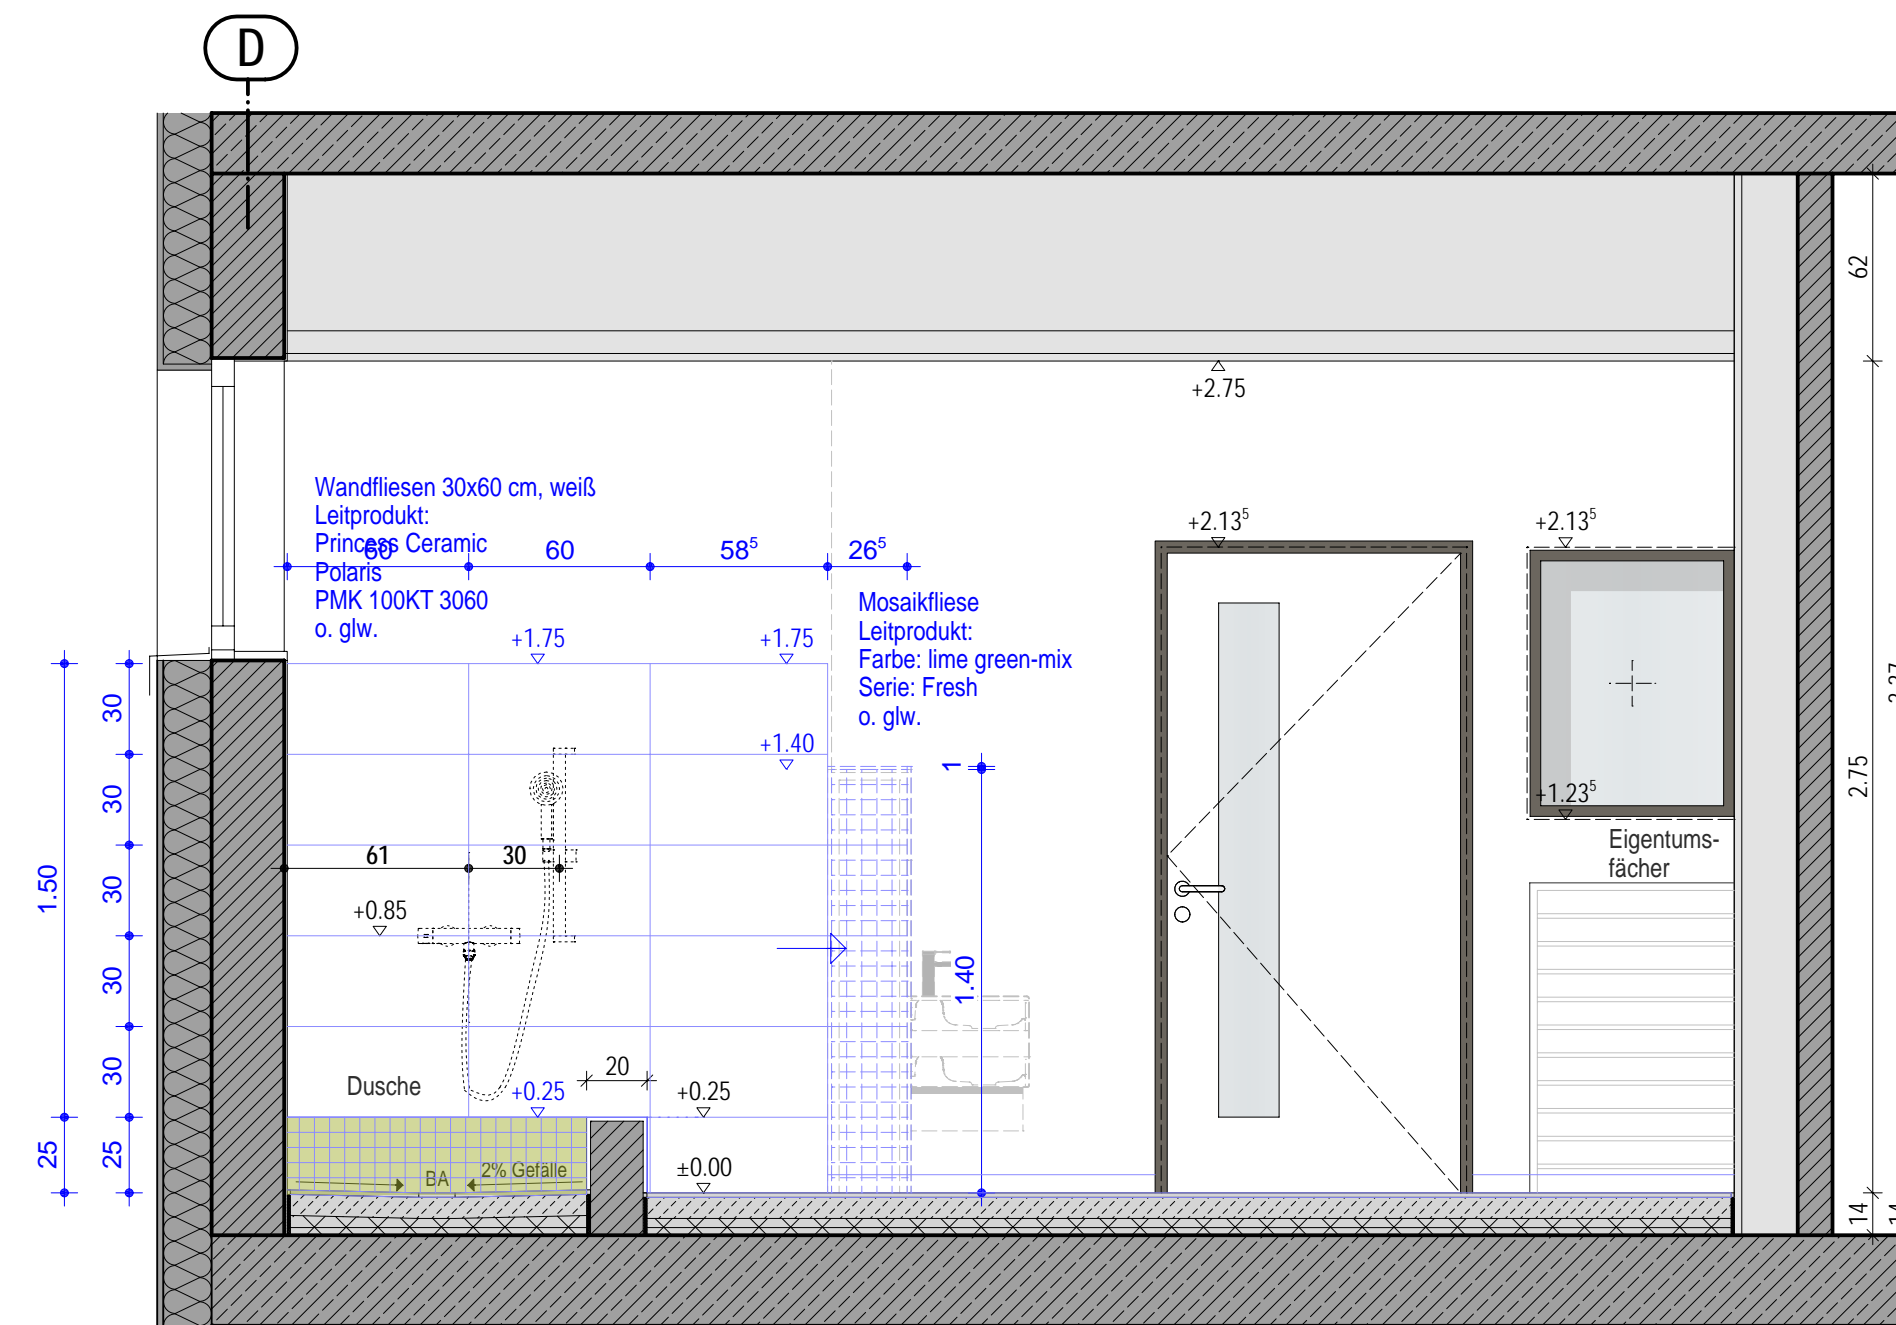


WANDABWICKLUNG 3 M 1:25

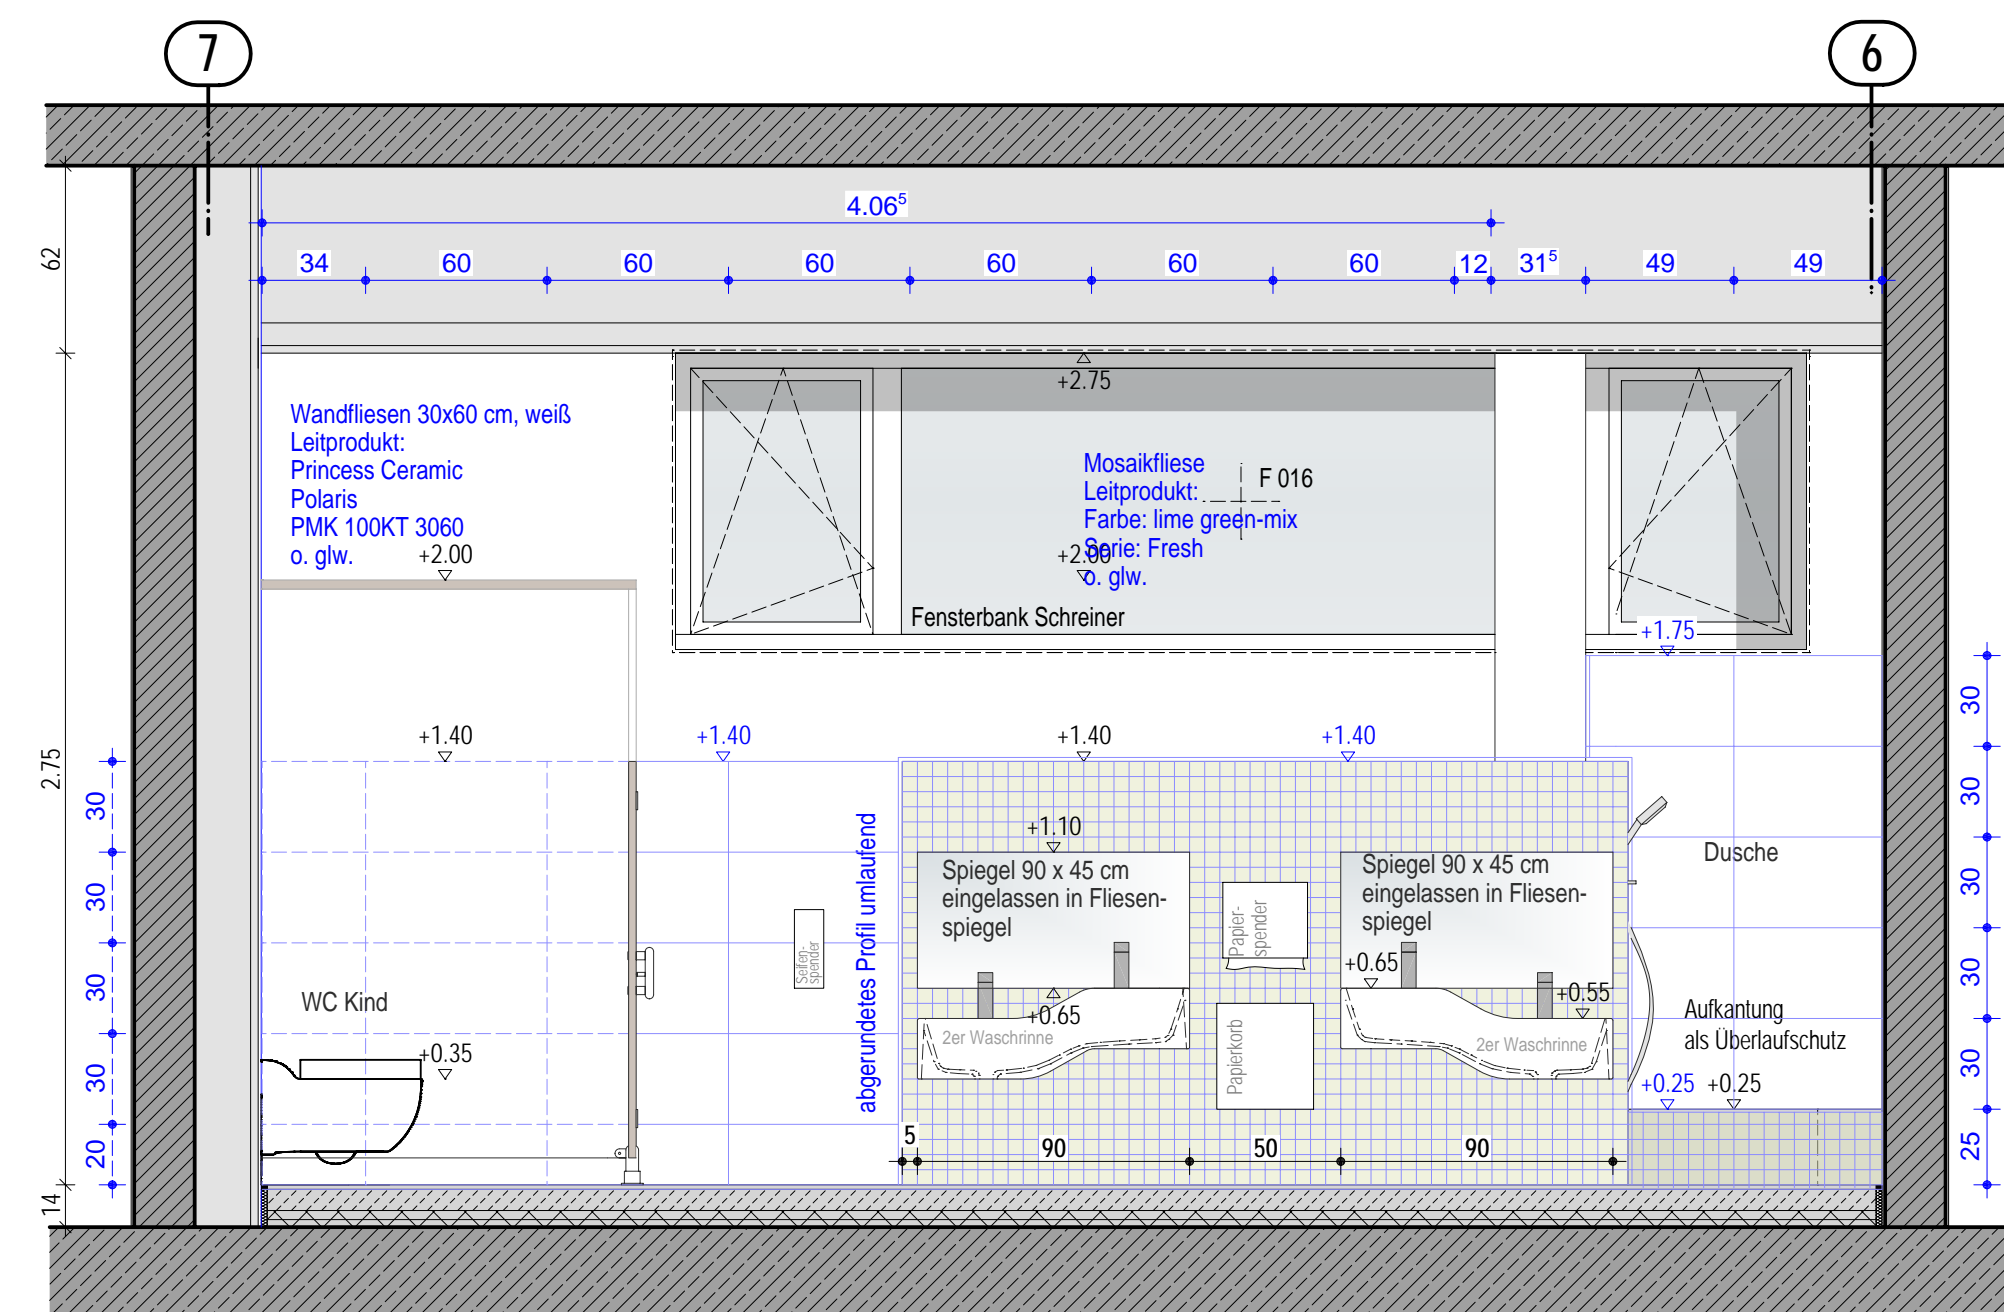

WANDABWICKLUNG 2 M 1:25

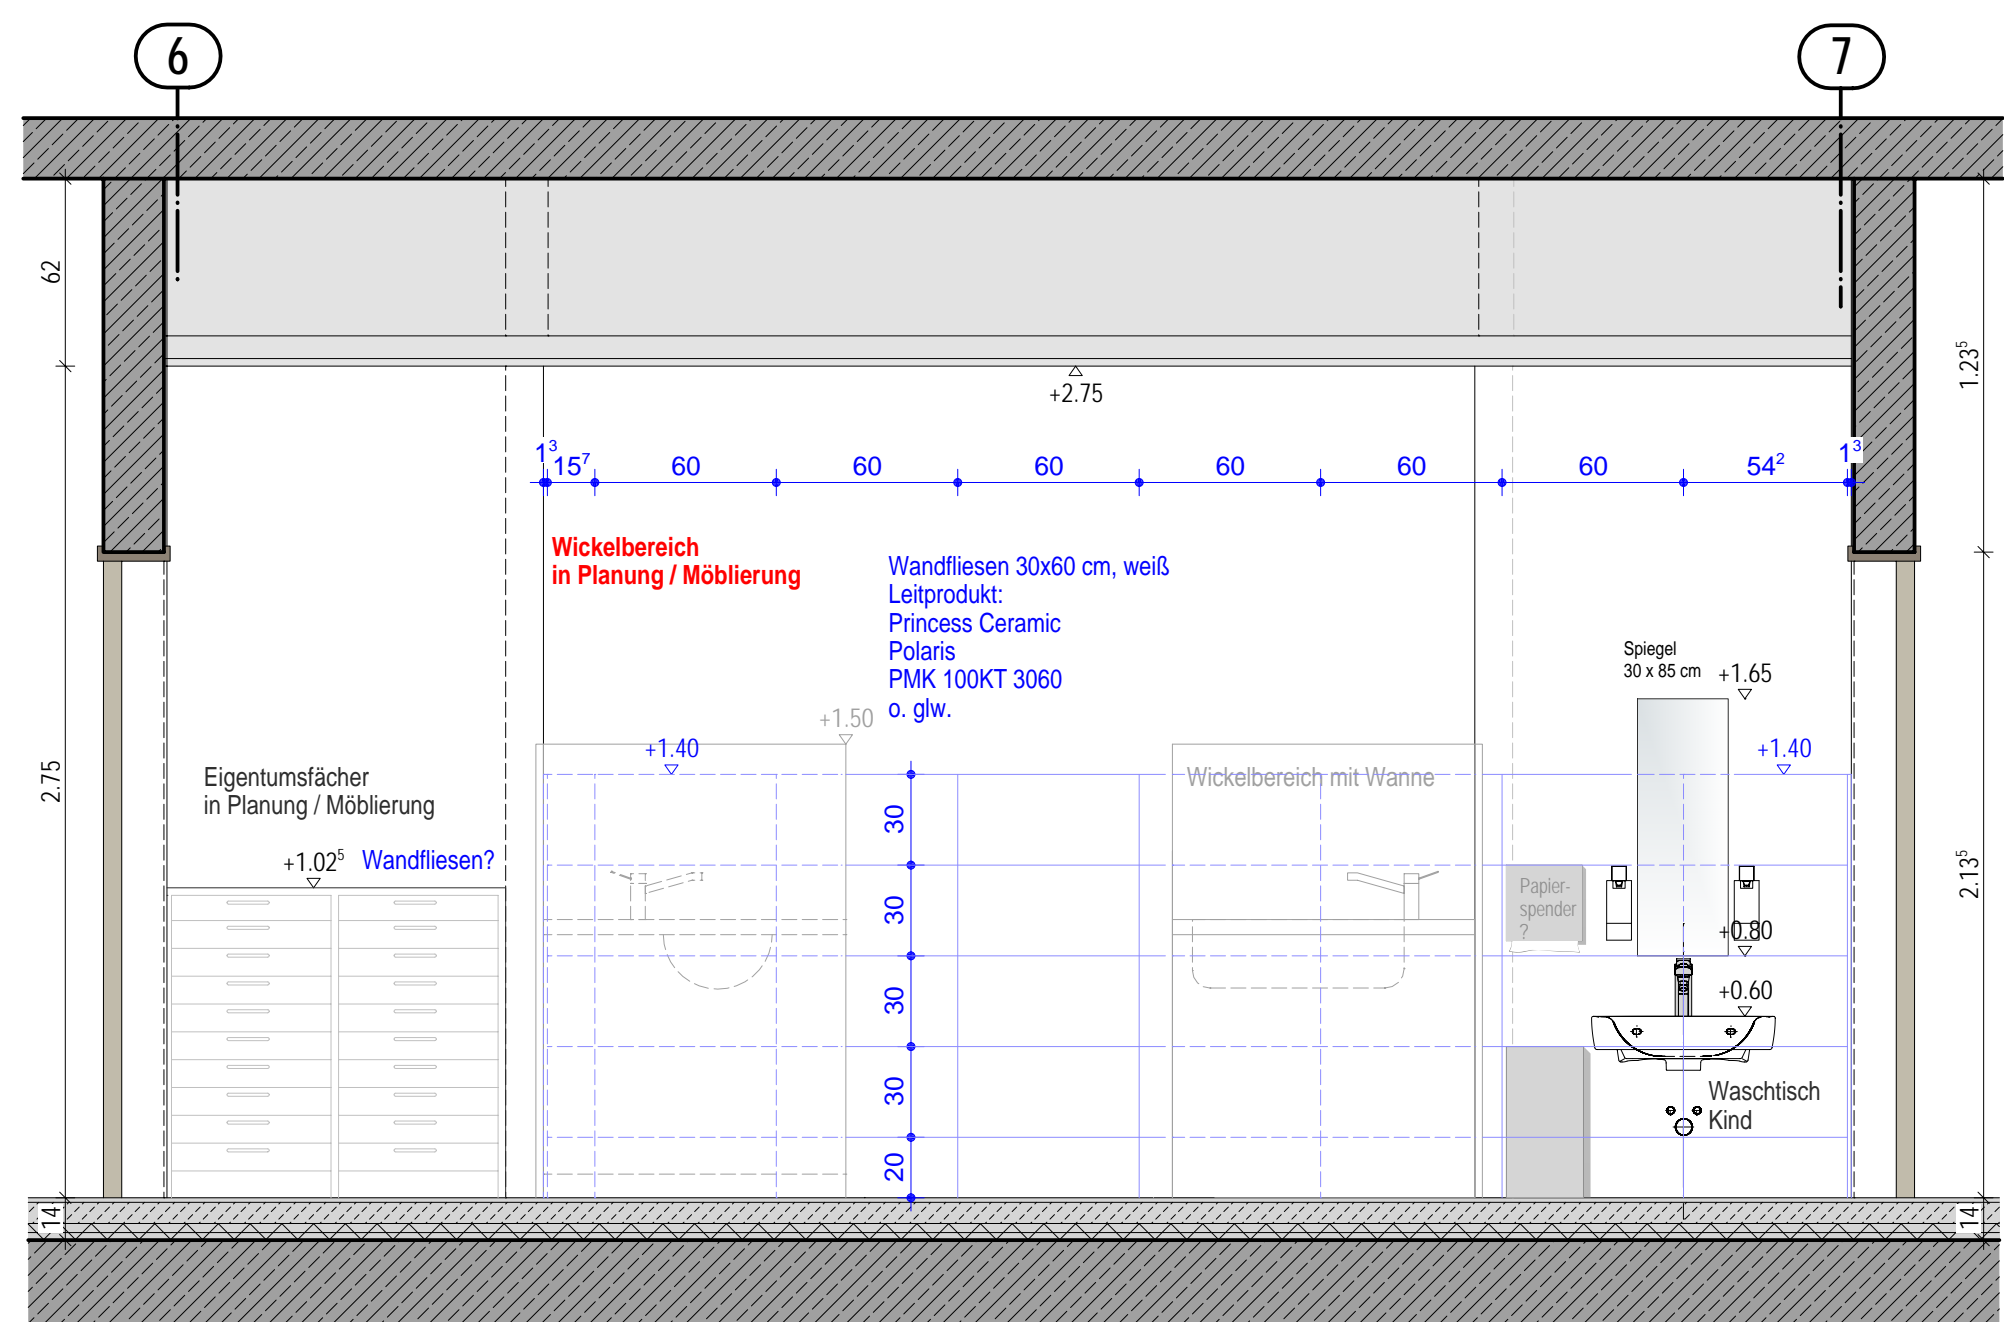

WANDABWICKLUNG 4 M 1:25

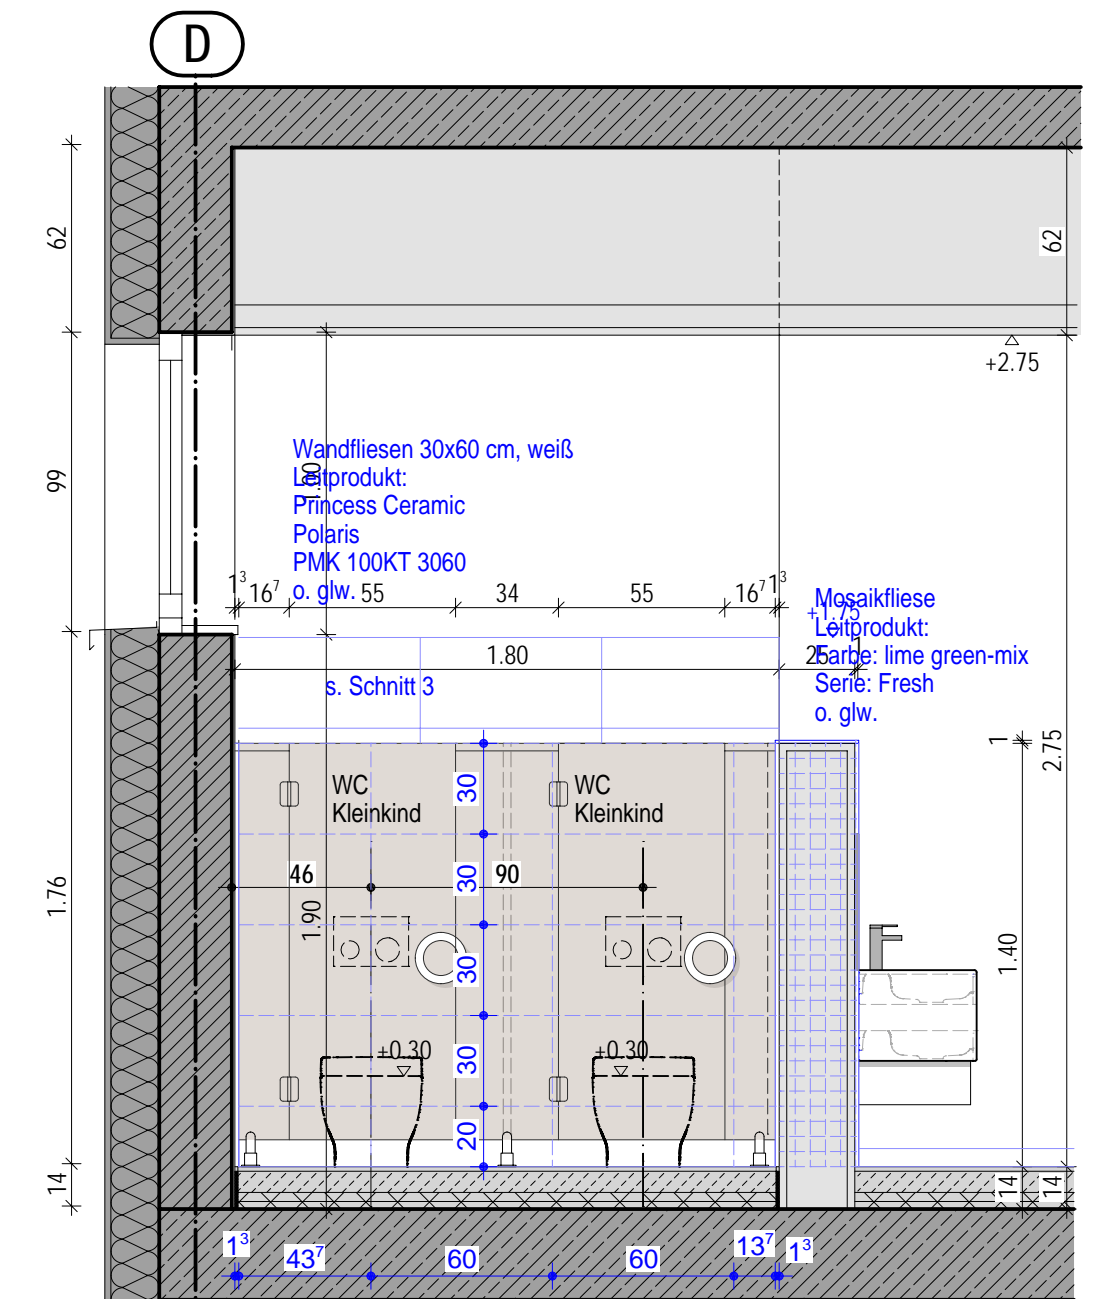


WANDABWICKLUNG 5 M 1:25



Beispielfoto Aufkantung Dusche Kinder (BuM)

ÜBERSICHT EG OHNE MASSSTAB

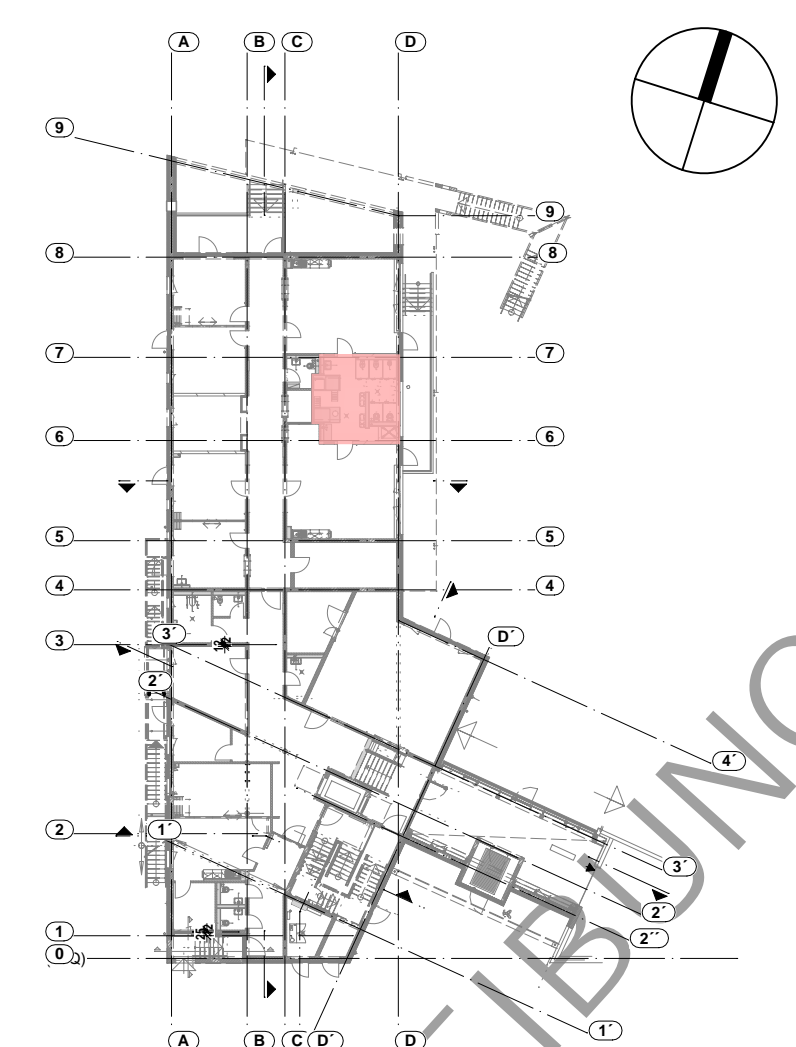

AUSFÜHRUNGS/ DETAILPLANUNG

INDEX	VERFASSER	DATUM	ART DER ÄNDERUNG
NEUBAU	HERBERT WIEMER	11.02.2026	1. AUSGABE
DE-60	M 1:25	Bauherr:	Aufbau- und Entwicklungs-
Stand:	11.02.2026	gesellschaft BNA	
Erdgeschoss		vertr. d. Hr. Herbert Wiemer	
Bad-U3		Hauptstraße 136a, 53474 BNA	