


Schachtbezeichnung	BRAUR36 (neu)	BRAUR35 (neu)	BRAUR34 (neu)	BRAUR33 (neu)	BRAUR32 (neu)	Auslauf
Haltungsnummer	BRAUR36 (neu)	BRAUR35 (neu)	BRAUR34 (neu)	BRAUR33 (neu)	BRAUR32 (neu)	
best. Geländehöhen	473.60	473.42	473.42	473.44	473.82	
gepl. Geländehöhen	473.55	473.39	473.34	473.53	473.82	
Sohlhöhe	472.34	472.20	472.03	471.67	471.31	471.21
Tiefe [m]	1.20	1.20	1.32	1.86	2.51	
Sohlgefälle [o/oo]	-5.00‰					
Q voll [l/s]	76.00	76.00	162.00	162.00	162.00	
Q teil [l/s]	31.00	41.00	70.00	91.00	96.00	
Haltungslänge [m]	29.00	34.00	72.00	71.10	19.50	
Rohr (Material, DN)	DN 315 PP	DN 315 PP	DN 400 PP	DN 400 PP	DN 400 PP	
Stationierung	0+000.00	0+029.00	0+063.00	0+135.00	0+206.10	0+225.60

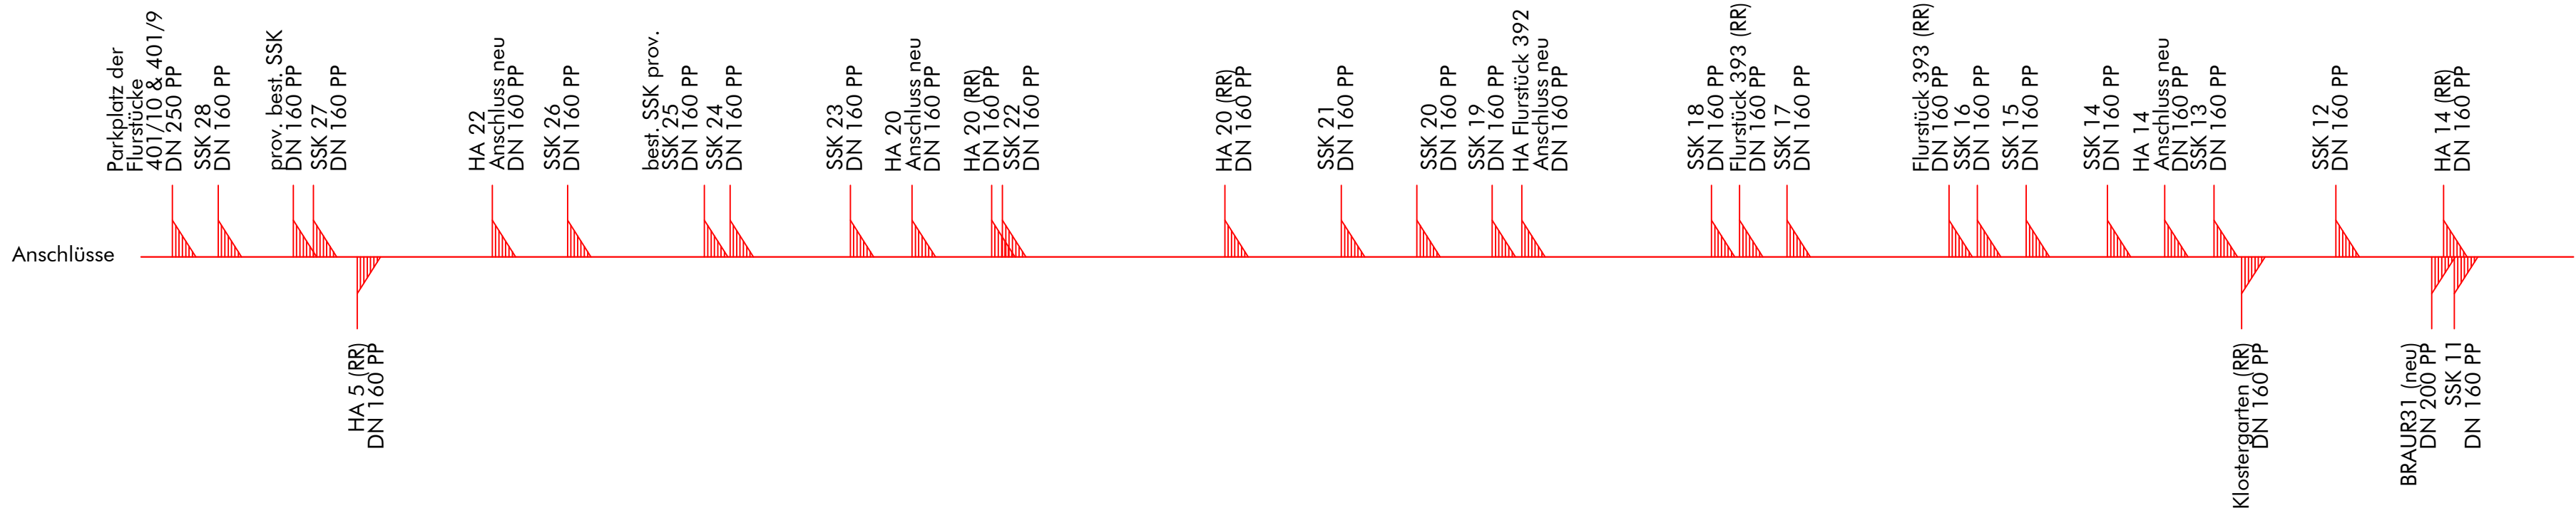

Vorhaben:	Sanierung der Brauhausstraße in Waldsassen Straßenbau, Abwasserent- und Wasserversorgung	Anlage-Nr.:	B
		Plan-Nr.:	B2.2
		Projekt-Nr.:	25006
Beilage zum Leistungsverzeichnis		Maßstab:	1 : 500 / 50
Längsschnitt Regenwasserkanal (RW-Kanal Teil 2)		Datum:	18.06.2026
Vorhabensträger: Stadt Waldsassen - Basilikaplatz 3 - 95652 Waldsassen Telefon 09632 / 88-0 - Mail: stadt@waldsassen.de		