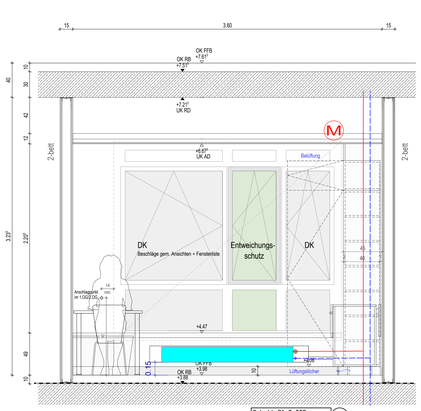

Wand A, hier Weststation

2-bett 01.3.026
Röhrenradiator
H: 180 L: 1530 T: 185
Bodenabstand: 150 mm
Anforderungsklasse: IV

A

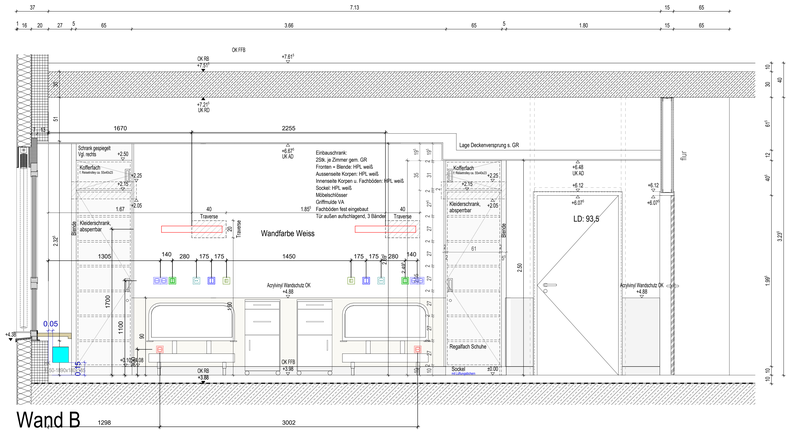

Wand B

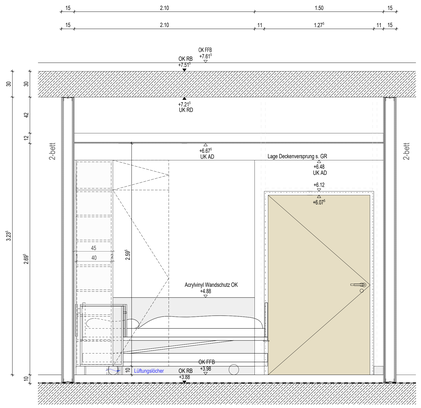

Wand C

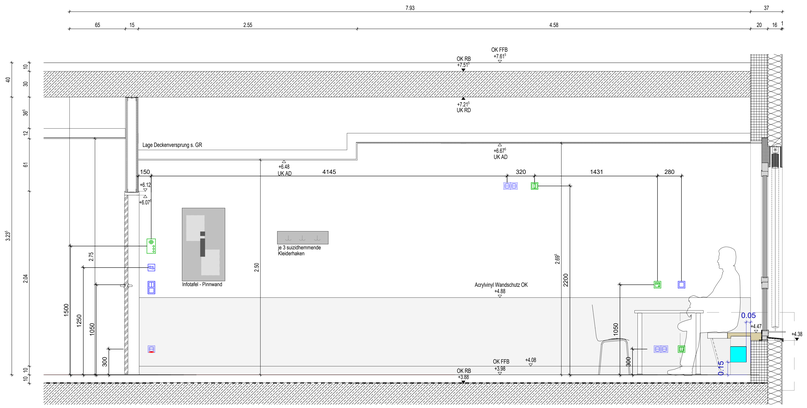

Wand D

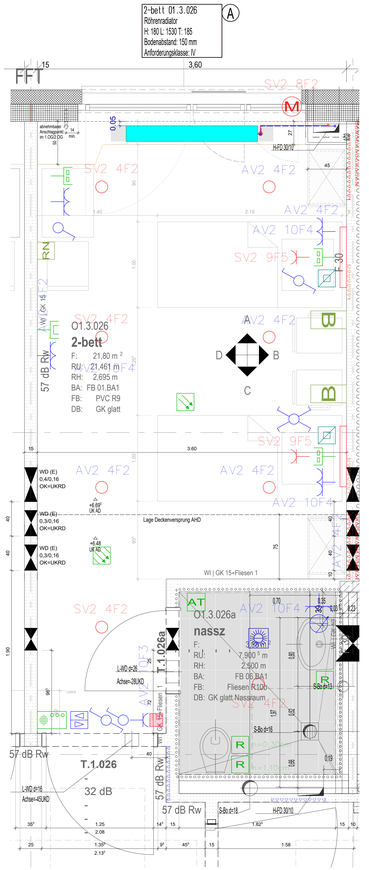

2-Bett Typenzimmer
Grundriss 1.OG + 2.OG

Legende Wandansichten	
	Schalter / Taster
	Jalousietaster
	Steckdosen 1-fach, 2-fach
	Steckdosen mit Orientierungsleuchte
	Datendose RJ45 1-fach, 2-fach
	Elektro-Anschluss
	Einbauleuchte
	Wandleuchten
	Potentialanschlussdose
	Bettentiefenlegerstil / Anschlussdose
	Ruftaster
	Rufdose mit Nebensteckkontakt
	Rufabstelltaster
	Raumtemperatur
	Zimmerterminal
	Motoranschluss für Jalousie

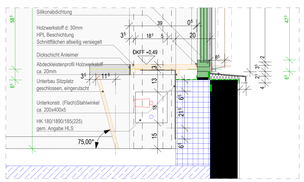

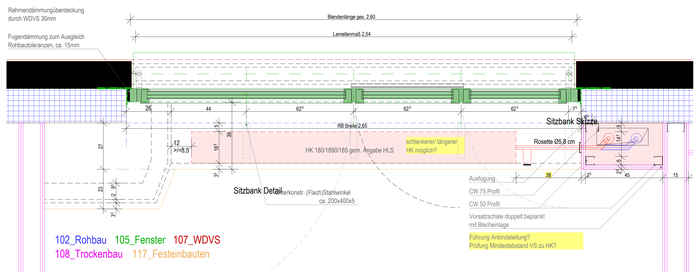

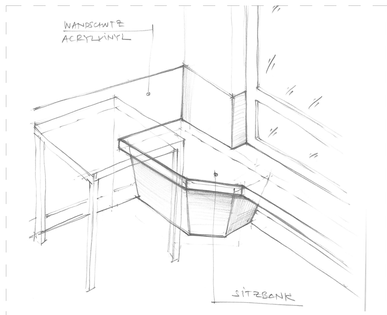

Der Entwurf ist geistiges Eigentum des Planers & urheberrechtlich geschützt. Vervielfältigungen & Weitergabe an Dritte erfolgt nur mit ausdrücklicher Genehmigung des Planverfassers. Bei Missbrauch bleiben rechtliche Schritte vorbehalten.

BETONGÜTEN NACH ANGABE TRAGWERKSPLANUNG

- Alle Maße sind von der ausführenden Firma zu prüfen.
Für die Richtigkeit und Einhaltung der Maße haftet der Unternehmer.
- Differenzen bei Angaben von Stahler und Projektanten, sowie Plan- und Maßdifferenzen müssen vor Ausführung mit den zuständigen Planern geklärt werden.
- Bedenken gegen die vorgesehene Konstruktion müssen dem Architekten rechtzeitig mitgeteilt werden.
- Dieser Plan ist nur in Verbindung mit den Detailplänen vollständig.
- Dieser Plan ist nur in Verbindung mit der Tragwerksplanung vollständig.
- Angaben zu Lichtmitten in Betonwänden gemäß Planung Fachplaner
- Mit der Ausführung der Arbeiten übernimmt die ausführende Firma Haftung und Gewährleistung in vollem Umfang.
- Bei den Arbeiten im Bestand dürfen keine tragende Bauteile beschädigt und durchtrennt werden.
- Die Bodenplatten und Fundamente gegen Erdreich sind in Stahlbeton entsprechend der DIN-Vorschriften auszuführen.
- Arbeits- und Dehnfugen zwischen den Stahlbetonteilen sind gegen eindringende Feuchtigkeit mit Fugenbändern wasserdicht nach DIN zu verbinden.
- Gegen drückendes Wasser durch Bauteile, gleich welcher Art, haftet allein der ausführende Unternehmer.
- Die Auflagen der Bauscheine, die zutreffenden DIN-Vorschriften mit allen daraus resultierenden baulichen Notwendigkeiten sowie das Bodengutachten sind bei der Ausführung zu beachten.

BESONDERE PLANANGABEN:

WANDÖFFNUNGSMASSE (TÜREN) BEZIEHEN SICH WENN NICHT ANDERS ANGEGEBEN AUF OK FFB (ÜBERNANTE FERTIG FUSSBODEN)

ANGABEN VON AUSSPARUNGEN "OK=OKD" z. "OK=OK RD" z. "OK=OK 80" BEZIEHEN SICH WENN NICHT ANDERS ANGEGEBEN AUF DIE KOTE ± 0,00 (OK FFB in EG)

A	TÜR MIT AUTOMATIKANTRIEB	KS	KUNSTSTEIN	SCH	SCHALLSCHUTZTÜR
AHD	ABGEHÄNGTE DECKE	LF	LEICHTE FASSADE	SF	SCHATTENFUGE
B	BESTAND BZW. BREITE	LH	LICHTE HÖHE	ST	STURZ
BR	BRÜSTUNG	LINO	LINOLEUM	STB	STAHLBETON
BSH	BRETTSCHICHTHOLZ	NE	NUTZESTRICH	T	TIEFE
BW	BRANDWAND	NIS	NACH INSTALLATION SCHLIESSEN	TD	TRITTSCHALLDÄMMUNG
D	DURCHMESSER	NS	NATURSTEIN	TE	TEPPICH
DF	DEHNFUGE	RS	RAUCHSCHUTZTÜR	TP	TROCKENPUTZ
DS	DICHTSCHLIESSENDE TÜR	OK	OBERKANTE	TZ	TECHNIKZENTRALE
E	ELEKTRO	PA	PARKETT	T30	T30 BRANDSCHUTZTÜR
FEST	FESTHALTEVORRICHTUNG	RA	ROHRSCHÄCHTE	T90	T90 BRANDSCHUTZTÜR
FFB	FERTIGFUSSBODEN	RD	ROHDECKE	ÜZ	ÜBERZUG
FL	FLIESEN	RDF	ROHDURCHFÜHRUNG	UK	UNTERKANTE
FLÖ	FEUERLÖSCHER	RFB	ROHFUSSBODEN	UZ	UNTERZUG
FREI	FREILAUFTÜRSCHLIESSER	RH	RAUMHOCH	VK	VORDERKANTE
FT	FERTIGTEIL	RM	RAUCHMELDER	VT	VOLLWAND DICHTSCHL.TÜR
FWL	FEUERWEHRLEITER	RR	REGENROHR	VTS	VOLLWAND. DICHT.-UND SELBSTSCHL. TÜR
F30	FEUERBEST. WAND F30	RS	RAUCHSCHUTZTÜR	WA	WÄRMEDÄMMUNG
F90	FEUERBEST. WAND F90	S	SANITÄR	WH	WANDHYDRANT
GA	GUSSASPHALT	GU	GULLY	WU	WASSERUNDURCHLÄSSIG
GK	GIPSKARTON	ZE	ZEMENTESTRICH		
GKD	GIPSKARTONDECKE				

BESTAND
STAHLBETON
BETON UNBEWEHRT
WU BETON
SICHTBETONOBERFLÄCHE
KALKSANDSTEIN / MW
GIPSKARTONWAND F 0
GIPSKARTONWAND F 30
GIPSKARTONWAND BAUART F90
GIPSKARTONWAND F 90
GIPSKARTONWAND BRANDWAND
GIPSKARTONWAND MIT NASSRAUMPLATTE
GIPSKARTONWAND MIT FEUCHTRAUMPLATTE
HANDLAUF MIT TRAVERSE
WANDSCHUTZ OHNE TRAVERSE
TRAVERSE FÜR HEIZKÖRPER

WD WANDDURCHBRUCH
FD FUNDAMENTDURCHBRUCH
WS WANDSCHLITZ
WA WANDAUSSPARUNG
FS FUNDAMENTSCHLITZ
FA FUNDAMENTAUSSPARUNG
DD DECKENDURCHBRUCH
DS DECKENSCHLITZ
DA DECKENAUSSPARUNG
BD BODENDURCHBRUCH
BS BODENSCHLITZ
BA BODENAUSSPARUNG
FERTIGHÖHENKOTE OK
FERTIGHÖHENKOTE UK
ROHHÖHENKOTE OK
ROHHÖHENKOTE UK
ÄNDERUNGSINDEX
ANSCHLUSSSCHIENE MW
WD WÄRMEDÄMMUNG
ABBRUCH
AKD LOCHUNG AKUSTIKDECKE
D-XXX Detailverweis

BETONGÜTEN NACH ANGABE TRAGWERKSPLANUNG

			15
			14
			13
			12
			11
			10
			09
			08
			07
			06
			05
			04
			03
			02
AHD-Verspr.ung, Festeinbauten angepasst, Anschlagpunkt und Traverse ergänzt		F+J	20.05.26 01
FREIGABE		F+J	16.01.26 00
ÄNDERUNGSBESCHREIBUNG		GEZ.	DATUM PLANINDEX

PLANINHALT: Wandansicht Typenzimmer **PLANNR.:** GAP1_WA_5.901_Typenzimmer_01

AUSFÜHRUNGSPLAN (GÜLTIGKEIT IN ANGRENZENDEM PLAN)

2.OG OKFFB = +7.615 = +293.805 m üNN
1.OG OKFFB = +3.98 = +290.17 m üNN
EG OKFFB = ±0.00 = +286.19 m üNN
UG OKFFB = -3.98 = 282.21 m üNN

KaE-GAP

AUSFÜHRUNGSPLANUNG
Generalausbauplanung
Klinikum am Europakanal

PLANINHALT:
WANDANSICHT
Typenzimmer OG

PLANNR.:
GAP1_WA_5.901_Typenzimmer OG_01

MASSSTAB:
1:20, 1:10

DATUM:
20.05.2026

INDEX:
01

FREIGEGEBEN:
FREIGABE

DATUM:
16.01.2026