



Seitenansicht

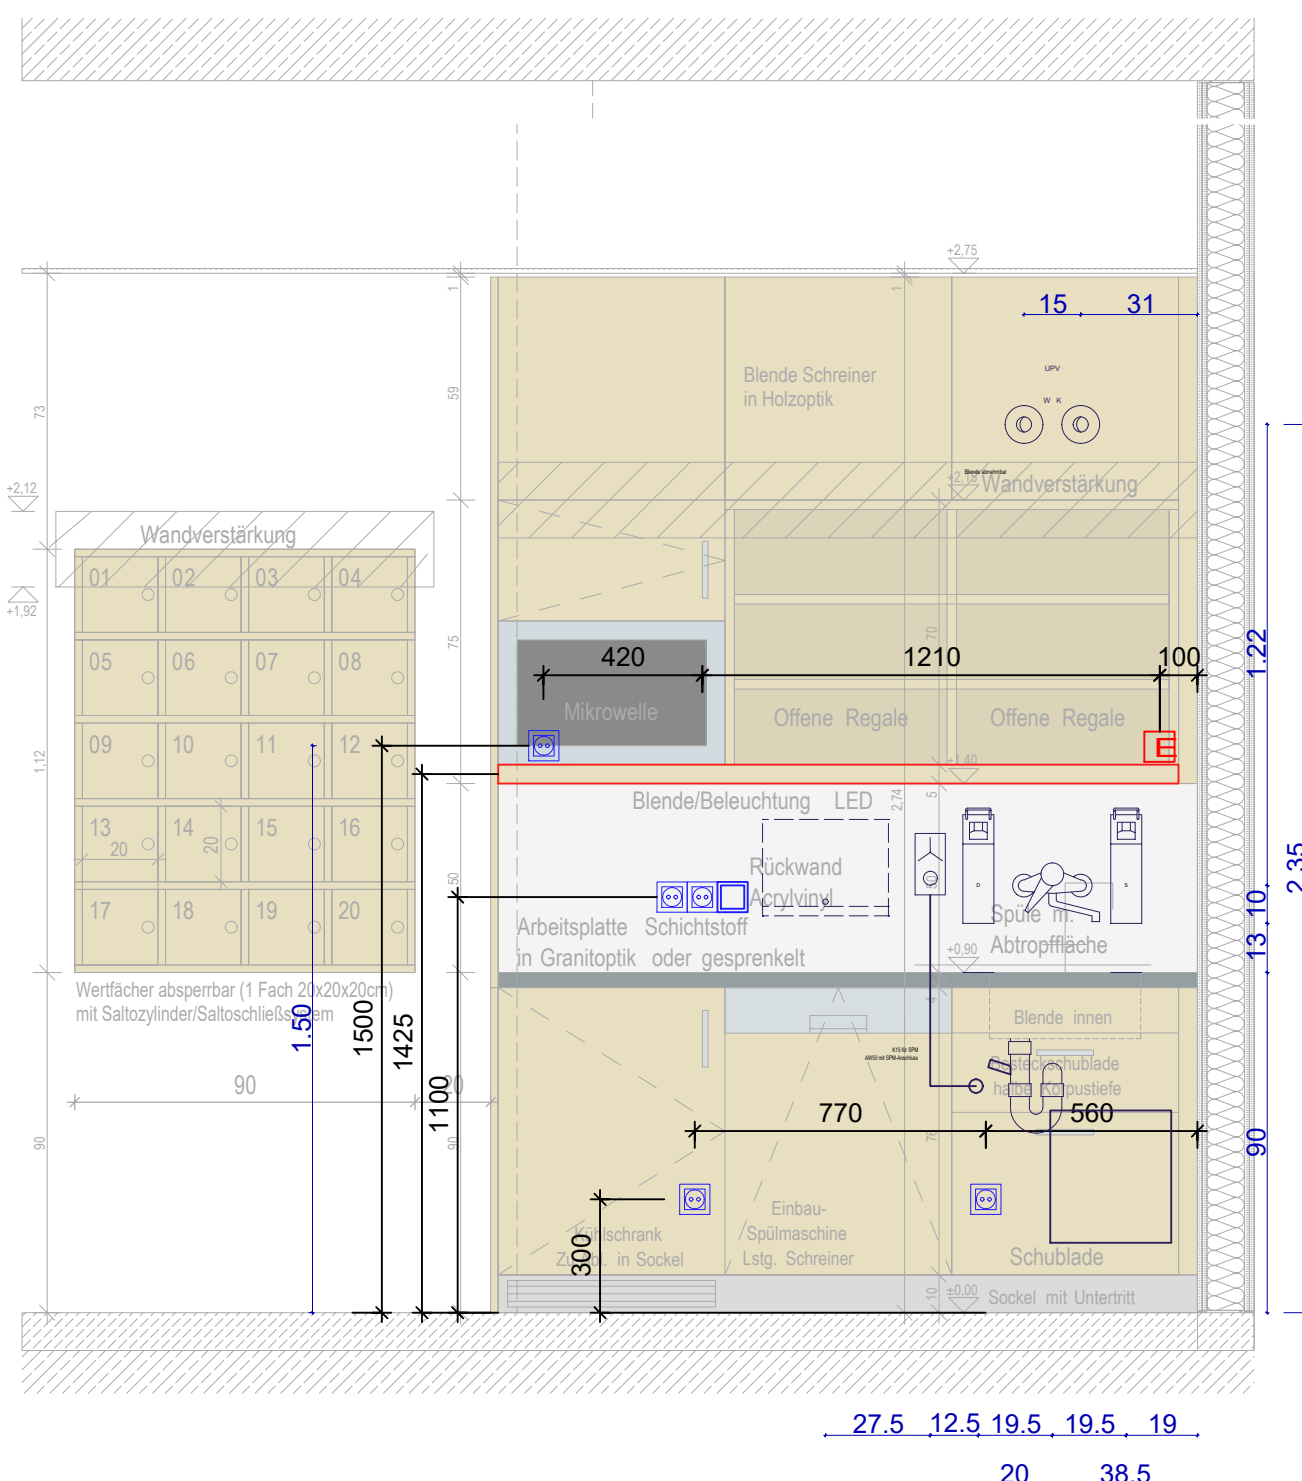








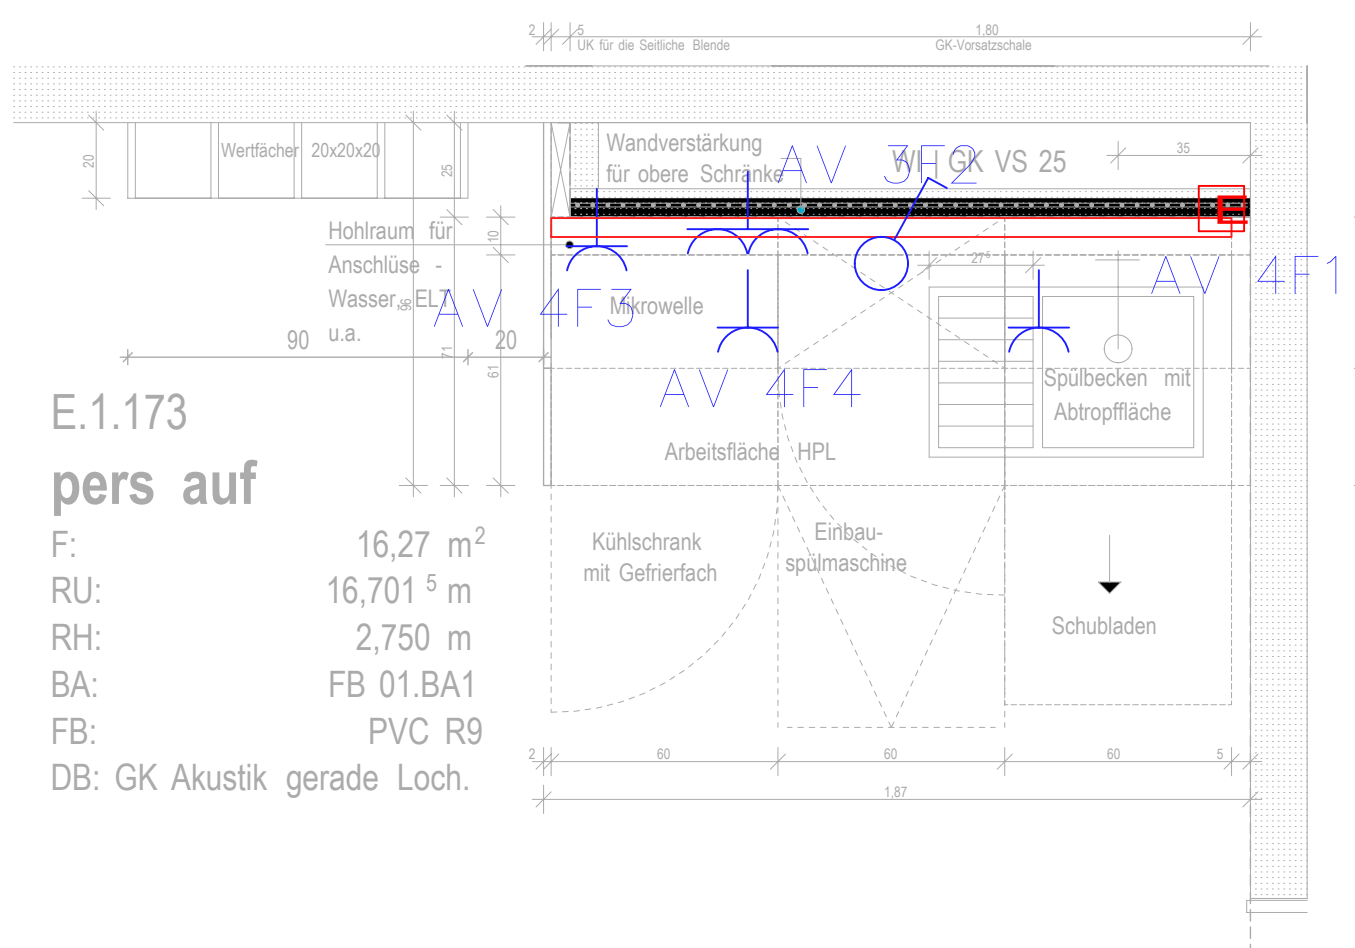





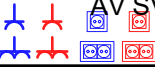


Frontansicht

HINWEIS:

- Alle Materialien und Oberflächen:
nach Mustervorlage !
- Fronten und Korpus:
HPL-beschichtet mit ABS
Kanten, Dekor - Eiche
- Griffe: Edelstahlbügelgriffe
- Arbeitsplatte HPL, grau



Grundriss


Legende Wandansichten	
	Schalter / Taster
	Jalousietaster
	Steckdosen 1-fach, 2-fach
	Steckdosen mit Orientierungsleuchte
	Datendose RJ45 1-fach, 2-fach
	Elektro-Anschluss
	Einbauleuchte
	Wandleuchten
	Potentialanschlussdose
	Bettenbediengerät / Anschlussdose
	Ruftaster
	Ruftaster mit Nebensteckkontakt
	Rufabsteltaster
	Raumtemperatur
	Zimmerterminal
	Motoranschluss für Jalousie

Der Entwurf ist geistiges Eigentum des Planers & urheberrechtlich geschützt. Vervielfältigungen & Weitergabe an Dritte erfolgt nur mit ausdrücklicher Genehmigung des Planverfassers. Bei Missbrauch bleiben rechtliche Schritte vorbehalten.

				10
				11
		</		

PLANINHALT: Wandansicht Teeküche PersAuf **PLANNR.:** GAP1_WA_5.915_Teeküche/PersAuf_02

AUSFÜHRUNGSPLAN GÜLTIGKEIT IN ANGRENZENDEM PLAN

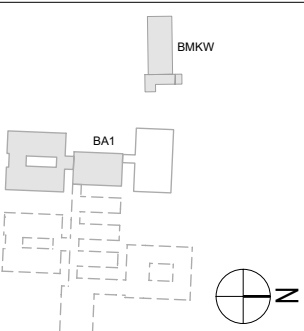

2.OG	OKFFB = +7.615 = +293.805 m üNN
1.OG	OKFFB = +3.98 = +290.17 m üNN
EG	OKFFB = ±0.00 = +286.19 m üNN
UG	OKFFB = -3.98 = 282.21 m üNN

KaE-GAP

AUSFÜHRUNGSPLANUNG

Generalausbauplanung
Klinikum am Europakanal

PLANINHALT:
WANDANSICHT
Teeküche PersAuf
E.1.173

PLANNR.:
GAP1_WA_5.915_Teeküche/PersAuf_02

MASS
1:20

DATUM:
20.05.2026

INDEX:
02

FREIGEgeben:
FREIGABE (exkl. ELT)

DATUM:
31.10.2025

$$H/B = 420 / 400 \text{ (0.17m}^2\text{)}$$