
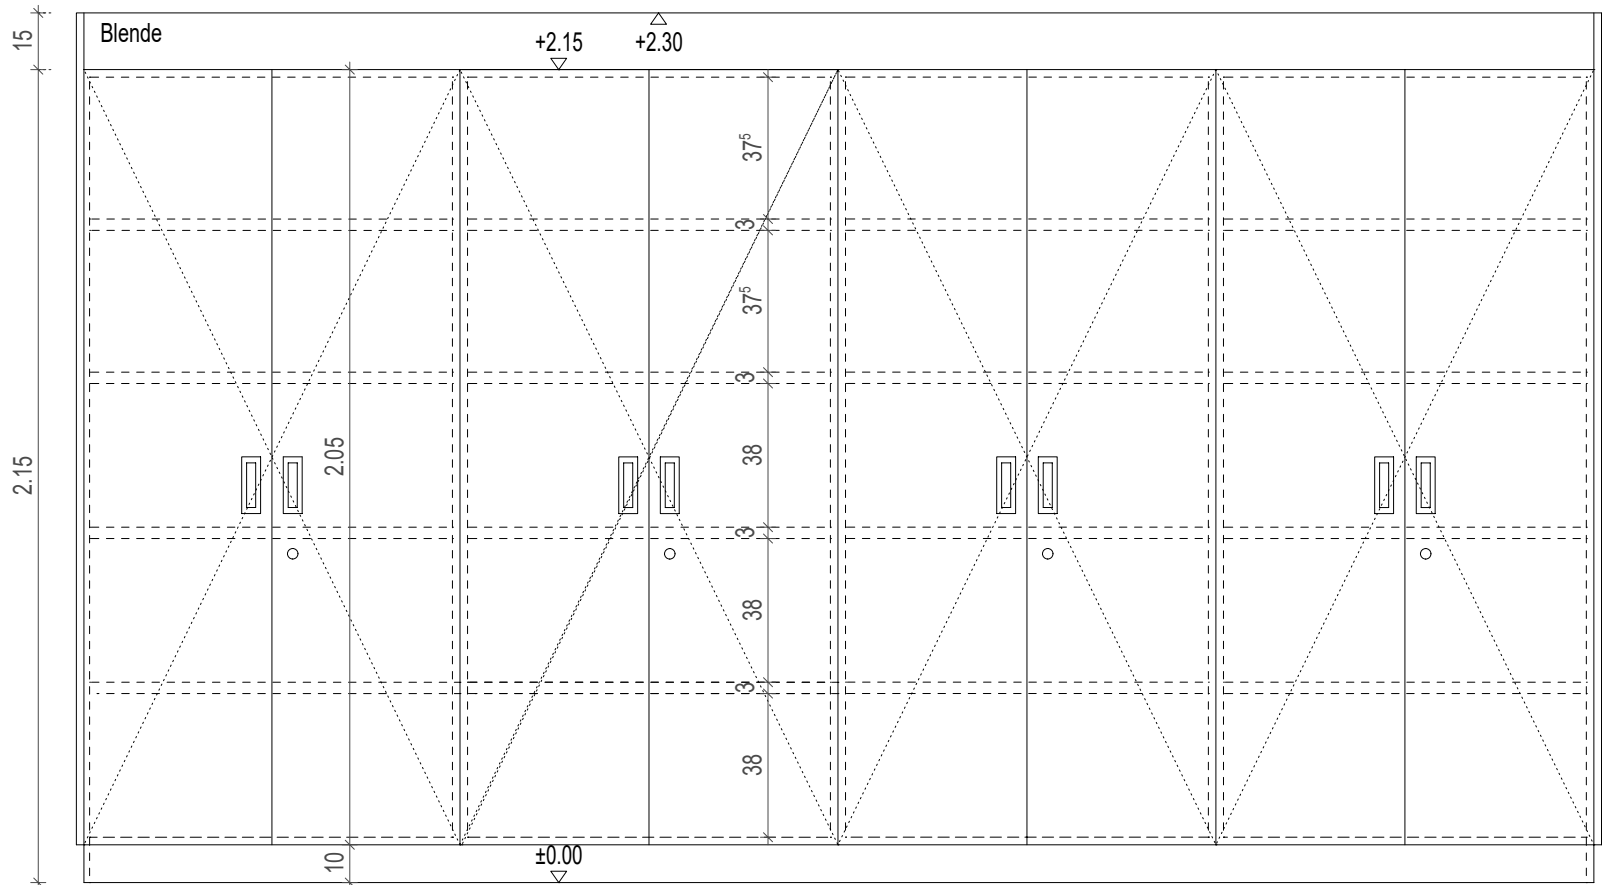
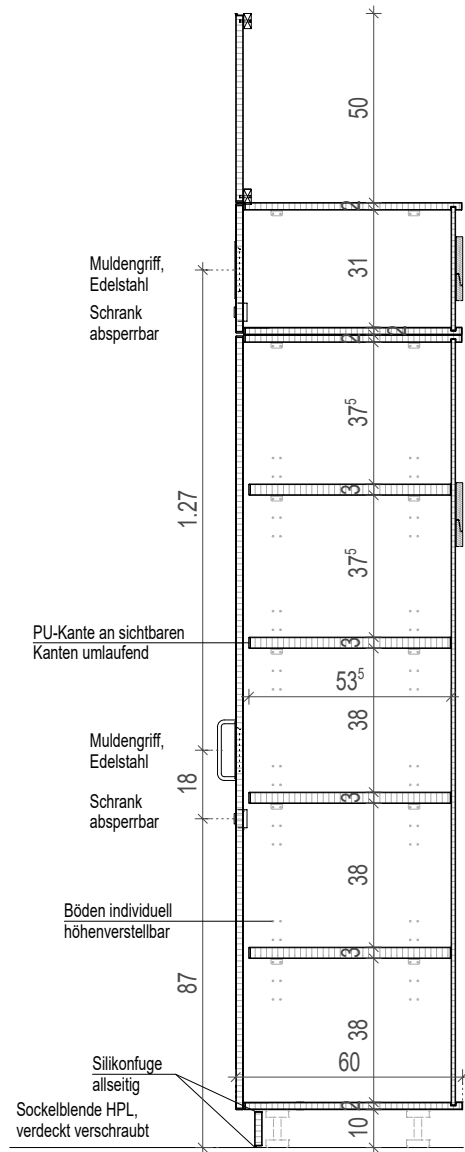


Material: Holzwerkstoff mit
HPL-Beschichtung weiß

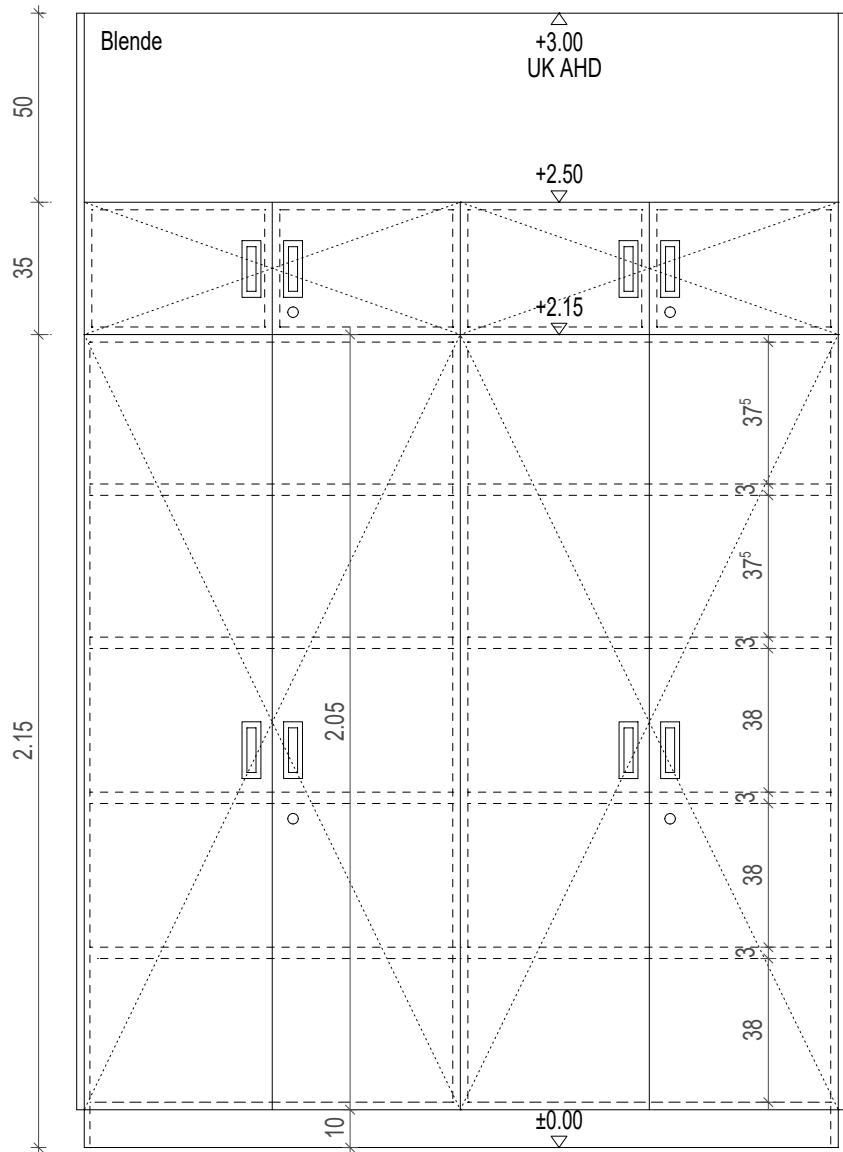

Einbausituation
Raum O1.1.195

4 Schränke

Legende Übersichtspläne Festeinbauten

Schrank Funktionsbau freistehend

Gilt für Raum:

EG
E.1.197, E.1.198
1.OG
O1.1.195

KLINIKUM AM EUROPAKANAL
GENERALAUSBAUPLANUNG BA1

M 1:20

Regeldetail D-802
Schrank Funktionsbau freistehend