


Schnitt  
1:5

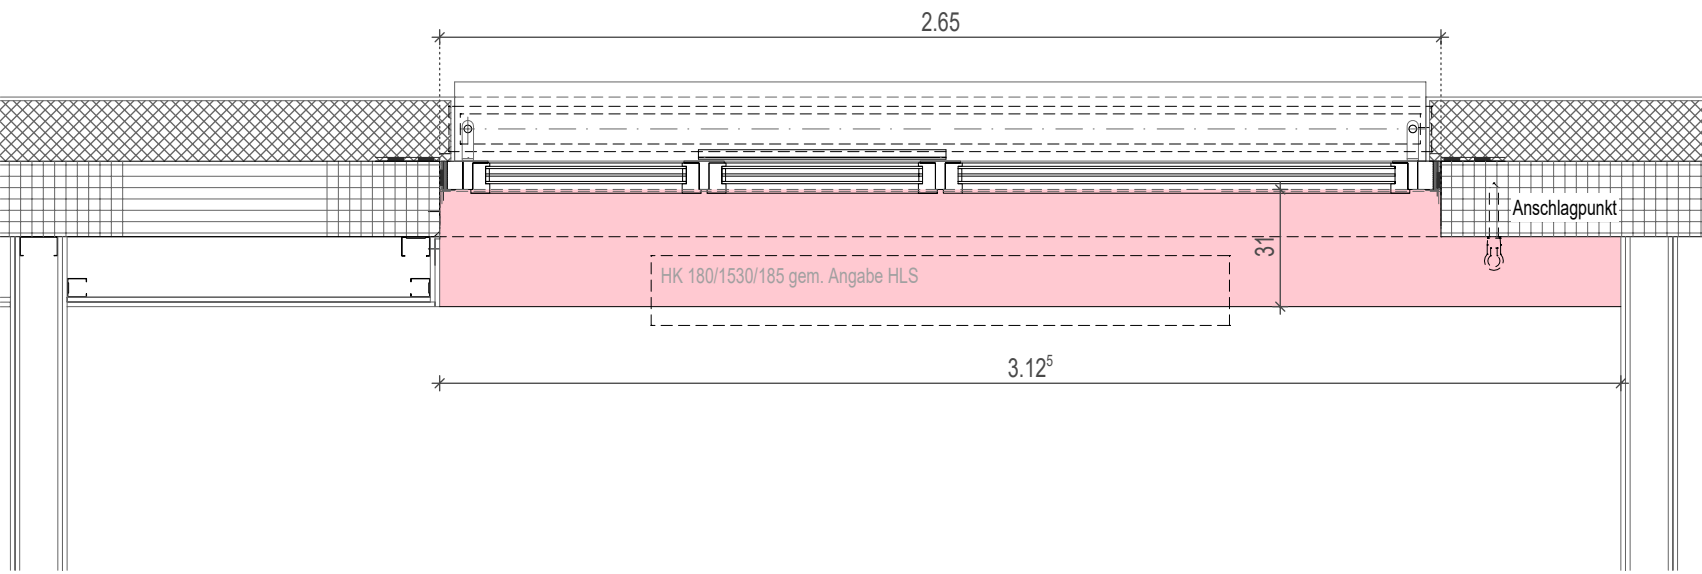

Grundriss  
1:20

Legende Übersichtspläne Festeinbauten

Fenstersitzbank Patientenzimmer Geronto

KLINIKUM AM EUROPAKANAL  
GENERALAUSBAUPLANUNG BA1

M 1:5

Regeldetail D-810  
Fenstersitzbank Patientenzimmer Geronto