


Einbausituation unterschiedlich
Grundriss beachten

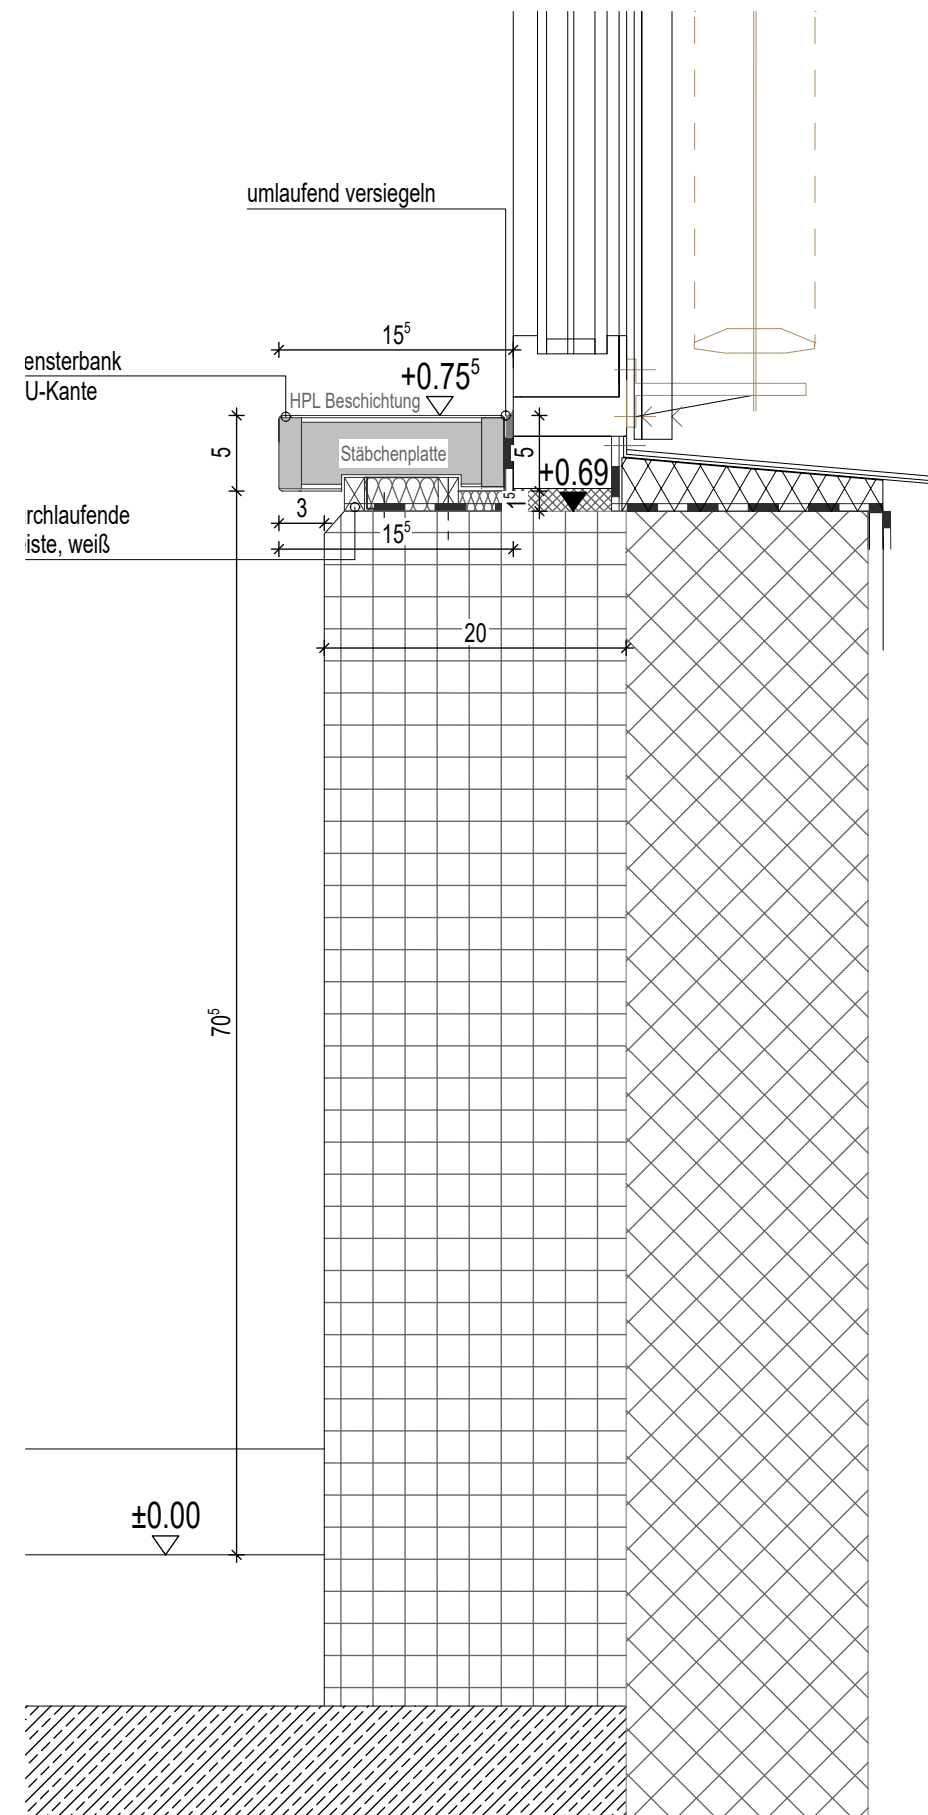

Legende Übersichtspläne Festeinbauten

● Fensterbank

KLINIKUM AM EUROPAKANAL
GENERALAUSBAUPLANUNG BA1

M 1:5

Regeldetail D-813
Fensterbank