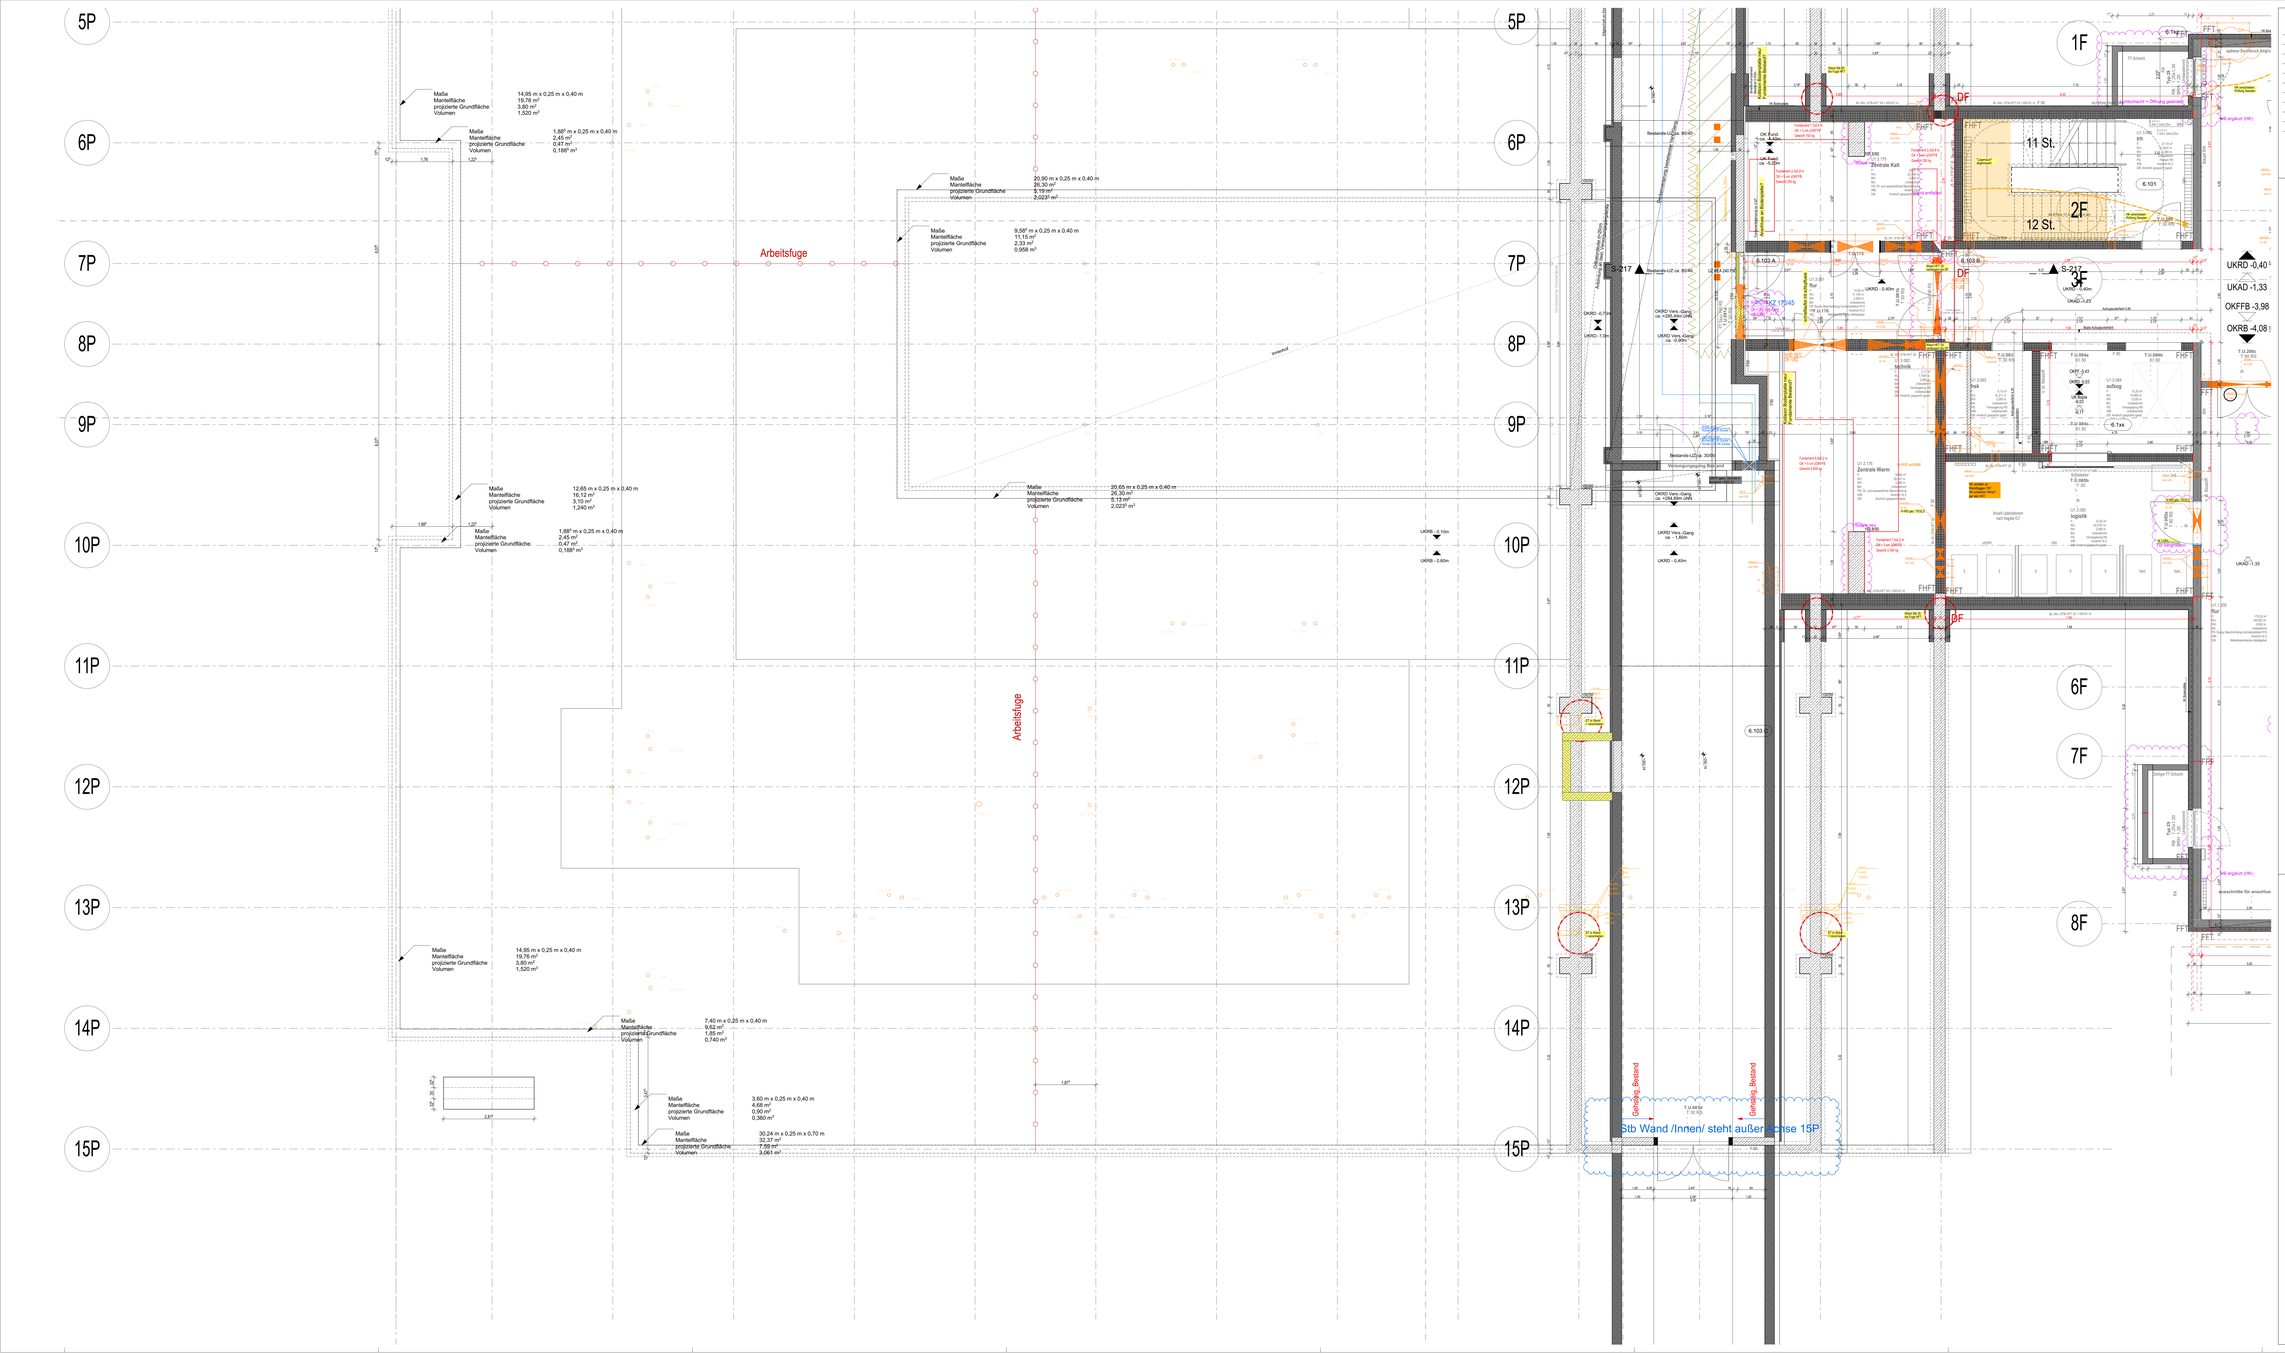
5P
6P
7P
8P
9P
10P
11P
12P
13P
14P
15P
Arbeitsfuge
Arbeitsfuge
Maße
Mantelfläche
projizierte Grundfläche
Volumen
14,95 m x 0,25 m x 0,40 m
19,76 m²
3,80 m²
1,520 m³
1,88² m x 0,25 m x 0,40 m
2,45 m²
0,47 m²
0,188² m³
20,90 m x 0,25 m x 0,40 m
26,30 m²
5,19 m²
2,023² m²
9,58² m x 0,25 m x 0,40 m
11,15 m²
2,33 m²
0,958 m³
12,65 m x 0,25 m x 0,40 m
16,12 m²
3,10 m²
1,240 m³
1,88² m x 0,25 m x 0,40 m
2,45 m²
0,47 m²
0,188² m³
20,65 m x 0,25 m x 0,40 m
26,30 m²
5,13 m²
2,023² m²
14,95 m x 0,25 m x 0,40 m
19,76 m²
3,80 m²
1,520 m³
7,40 m x 0,25 m x 0,40 m
9,62 m²
1,85 m²
0,740 m³
3,60 m x 0,25 m x 0,40 m
4,68 m²
0,90 m²
0,360 m³
30,24 m x 0,25 m x 0,70 m
32,37 m²
7,56 m²
3,061 m³
1,76
1,22
6,87
1,88
1,22
1,76
1,22
2,87
1,87
Bestands-UZ ca. 80/40
OKRD Vers.-Gang ca. +0,90 m (UK)
OKRD Vers.-Gang ca. -0,90m
UKRD -1,20
Bestands-UZ ca. 80/40
UK-RA 240 BH
Bestands-UZ ca. 30/80
Vorrangungsgang Bestand
OKRD Vers.-Gang ca. +0,90 m (UK)
UKRD Vers.-Gang ca. -1,60m
UKRD - 0,40m
UKRB - 0,10m
UKRB - 0,60m
Gerüstlage Bestand
Gerüstlage Bestand
Stb Wand /Innen/ steht außer Achse 15P
6.103 A
6.103 B
6.103 C
6.101
6.Txx
S-217
S-217
11 St.
12 St.
2F
3F
1F
6F
7F
8F
Zentrale Kalt
Zentrale Warm
Technik
Technik
Technik
Flur
Flur
Flur