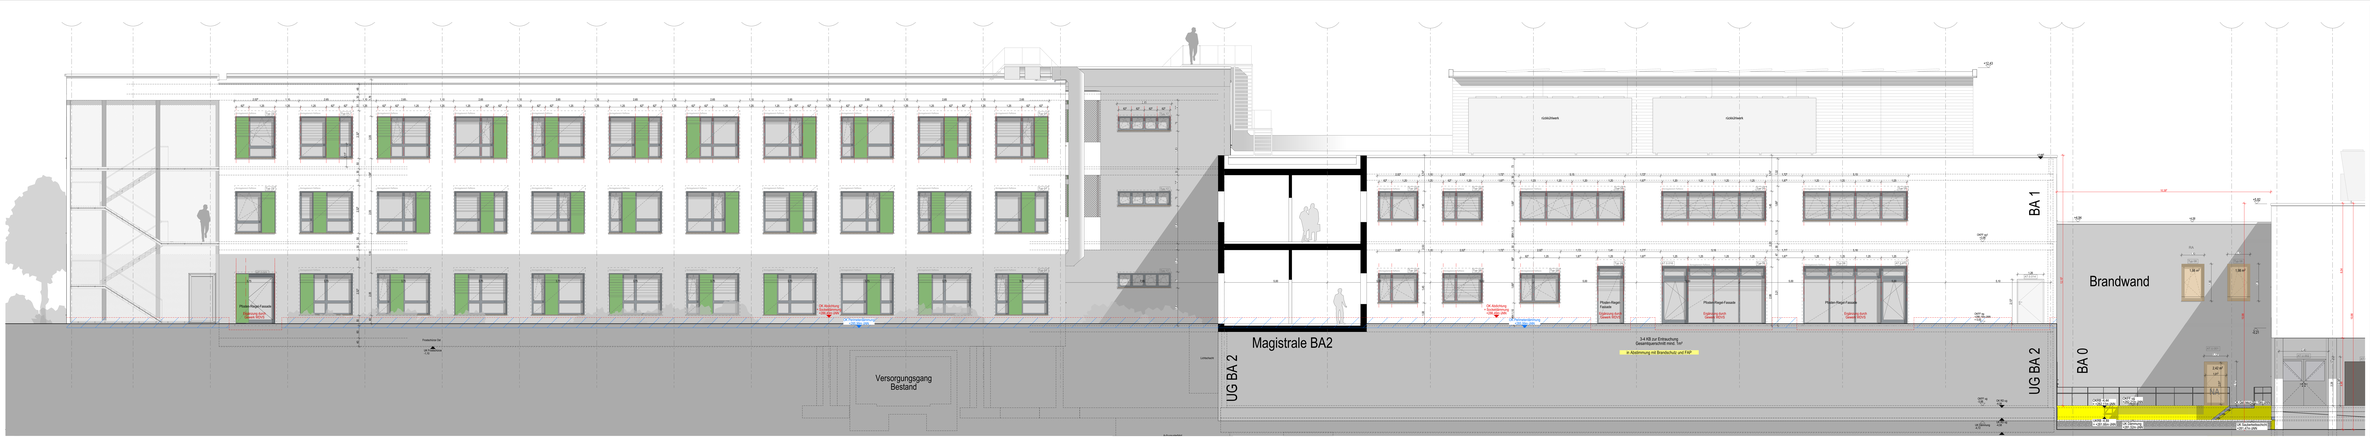
Versorgungsgang Bestand
Magistrale BA2
UG BA 2
UG BA 2
BA 1
BA 0
Brandwand
Pfosten-Riegel Fassade
Öffnung durch Lasercut Metall
OK Aufstrich Gefällebeton +XX,XX
UK RD +X,XX
UK FFB EG +XXX,XX
34 kB zur Entrauchung Gesamtquerschnitt mind. 5m²
in Abstimmung mit Brandschutz und FAP
Gründach
Lichtschacht
Lichtschacht
Lichtschacht