Der Entwurf ist geistiges Eigentum des Planers & urheberrechtlich geschützt. Vervielfältigungen & Weitergabe an Dritte erfolgt nur mit ausdrücklicher Genehmigung des Planverfassers. Bei Missbrauch bleiben rechtliche Schritte vorbehalten.

Legende Wandansichten	
	Schalter / Taster
	Jalousietaster
AV SV	Steckdosen 1-fach, 2-fach
	Steckdosen mit Orientierungsleuchte
	Datendose RJ45 1-fach, 2-fach
	Elektro-Anschluss
	Einbauleuchte
	Wandleuchten
	Potentialanschlussdose
	Bettenbediengerät / Anschlussdose
	Ruftaster
	Ruftaster mit Nebensteckkontakt
	Rufabstelltaster
	Raumtemperatur
	Zimmerterminal
	Motoranschluss für Jalousie

BETONGÜTEN NACH ANGABE TRAGWERKSPLANUNG

- Alle Maße sind von der ausführenden Firma zu prüfen. Für die Richtigkeit und Einhaltung der Maße haftet der Unternehmer.
- Differenzen bei Angaben von Statiker und Projektanten, sowie Plan- und Maßdifferenzen müssen vor Ausführung mit den zuständigen Planern geklärt werden.
- Bedenken gegen die vorgesehene Konstruktion müssen den Architekten rechtzeitig mitgeteilt werden.
- Dieser Plan ist nur in Verbindung mit den Detailplänen vollständig.
- Dieser Plan ist nur in Verbindung mit der Tragwerksplanung vollständig.
- Angaben zu Lehrrohren in Betonwänden gemäß Planung Fachplaner.
- Mit der Ausführung der Arbeiten übernimmt die ausführende Firma Haftung und Gewährleistung in vollem Umfang.
- Bei den Arbeiten im Bestand dürfen keine tragende Bauteile beschädigt und durchtrennt werden.
- Die Bodenplatten und Fundamente gegen Erdreich sind in Stahlbeton entsprechend der DIN-Vorschriften auszuführen.
- Arbeits- und Dehnfugen zwischen den Stahlbetonteilen sind gegen eindringende Feuchtigkeit mit Fugenbändern wasserdicht nach DIN zu verbinden.
- Gegen drückendes Wasser durch Bauteile, gleich welcher Art, haftet allein der ausführende Unternehmer.
- Die Auflagen des Bauscheins, die zutreffenden DIN-Vorschriften mit allen daraus resultierenden baulichen Notwendigkeiten sowie das Bodengutachten sind bei der Ausführung zu beachten.

BESONDERE PLANANGABEN:

WANDÖFFNUNGSMASSE (TÜREN) BEZIEHEN SICH WENN NICHT ANDERS ANGEGEBEN AUF OK FFB (OBERKANTE FERTIG FUSSBODEN)

ANGABEN VON AUSSPARUNGEN "OK=OKD" o. "OK=OK RD" o. "OK=OK BD" BEZIEHEN SICH WENN NICHT ANDERS ANGEGEBEN AUF DIE KOTE ± 0.00 (OK FFB im EG)

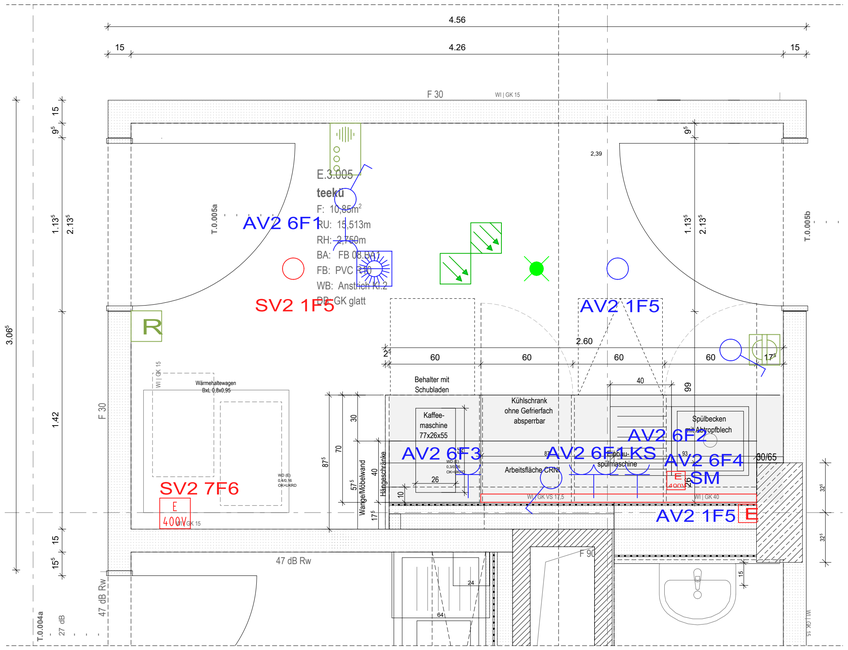

Aussparungen s. Ausbaupläne 5.2

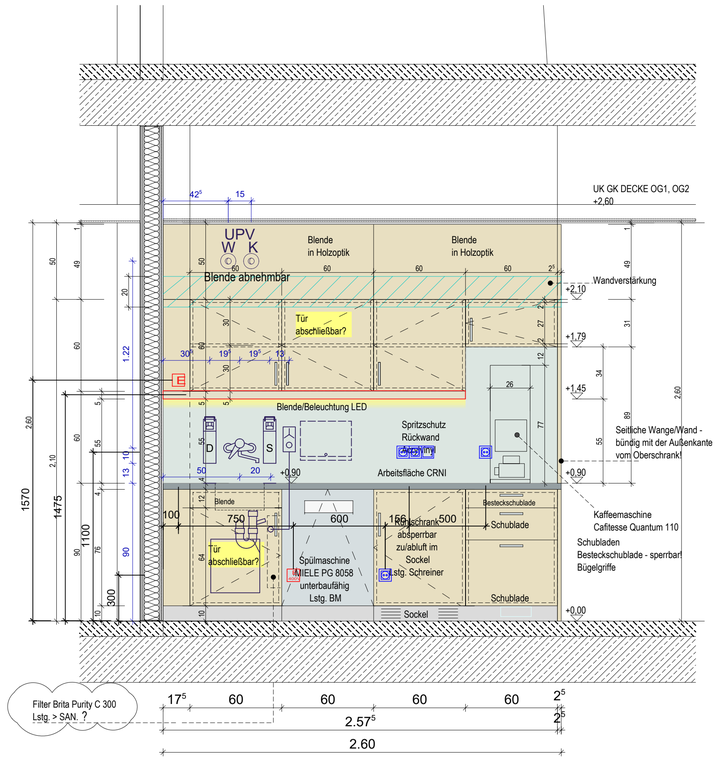

			15
			14
			13
			12
			11
			10
			09
			08
			07
			06
			05
			04
			03
			02
			01
FREIGABE	F+J	16.01.26	00
ÄNDERUNGSBESCHREIBUNG	GEZ.	DATUM	PLANINDEX

PLANINHALT: Wandansicht Teeküche Pflegekubus **PLANNR.:** GAP1_WA_5.916_Teeküche Pflegekubus_00

AUSFÜHRUNGSPLAN GÜLTIGKEIT IN ANGRENZENDEM PLAN

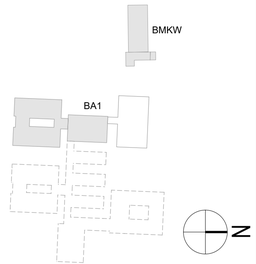

2.OG	OKFFB = +7.615 = +293.805 m üNN
1.OG	OKFFB = +3.98 = +290.17 m üNN
EG	OKFFB = ±0.00 = +286.19 m üNN
UG	OKFFB = -3.98 = 282.21 m üNN

KaE-GAP

AUSFÜHRUNGSPLANUNG

Generalausbauplanung
Klinikum am Europakanal

PLANINHALT:
WANDANSICHT
Teeküche Pflegekubus
E.3.005, O1.3.005, O2.3.005
Gespiegelt: E.3.045, O1.3.045, O2.3.045

PLANNR.:
GAP1_WA_5.916_Teeküche Pflegekubus_00

MASSSTAB: 1:20

DATUM: 16.01.2026

INDEX: 00

FREIGEGEBEN: FREIGABE

DATUM: 16.01.2026