


Schnitt
1:5

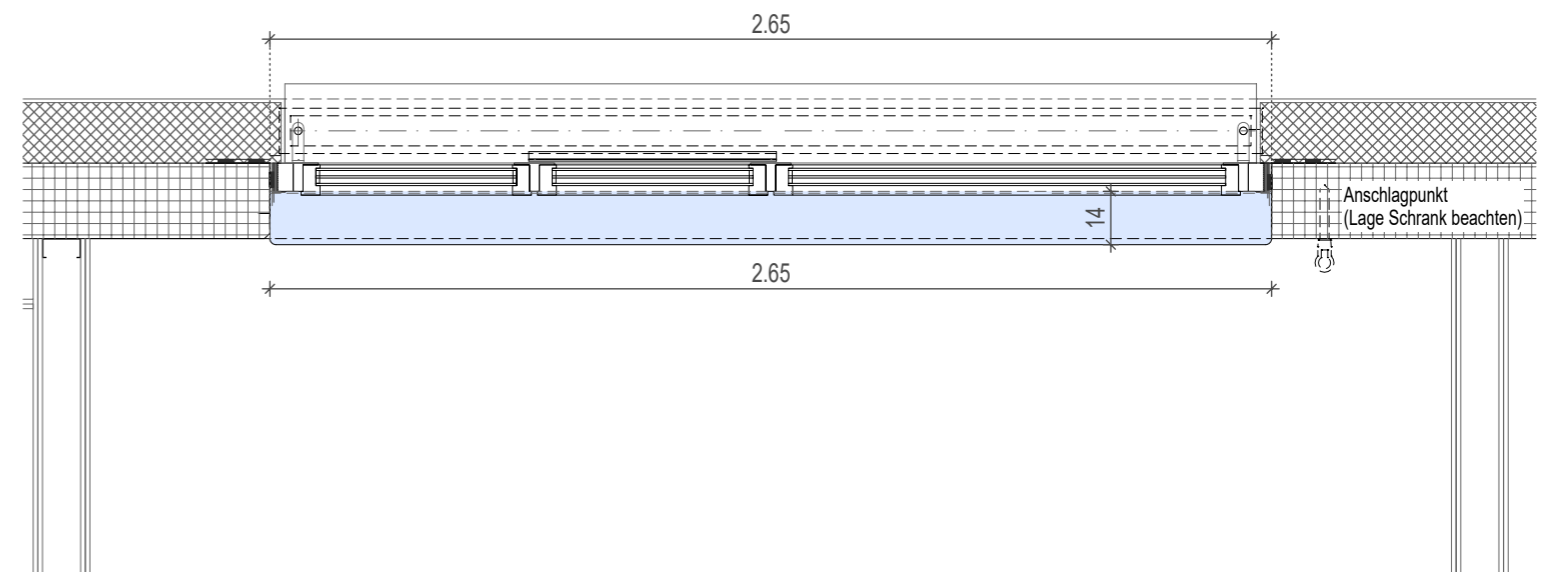

Grundriss
1:20

Legende Übersichtspläne Festeinbauten

● Fenstersitzbank Patientenzimmer Iso

KLINIKUM AM EUROPAKANAL
GENERALAUSBAUPLANUNG BA1

M 1:5

Regeldetail D-811
Fenstersitzbank Patientenzimmer Iso