


Einbausituation unterschiedlich  
Grundriss beachten

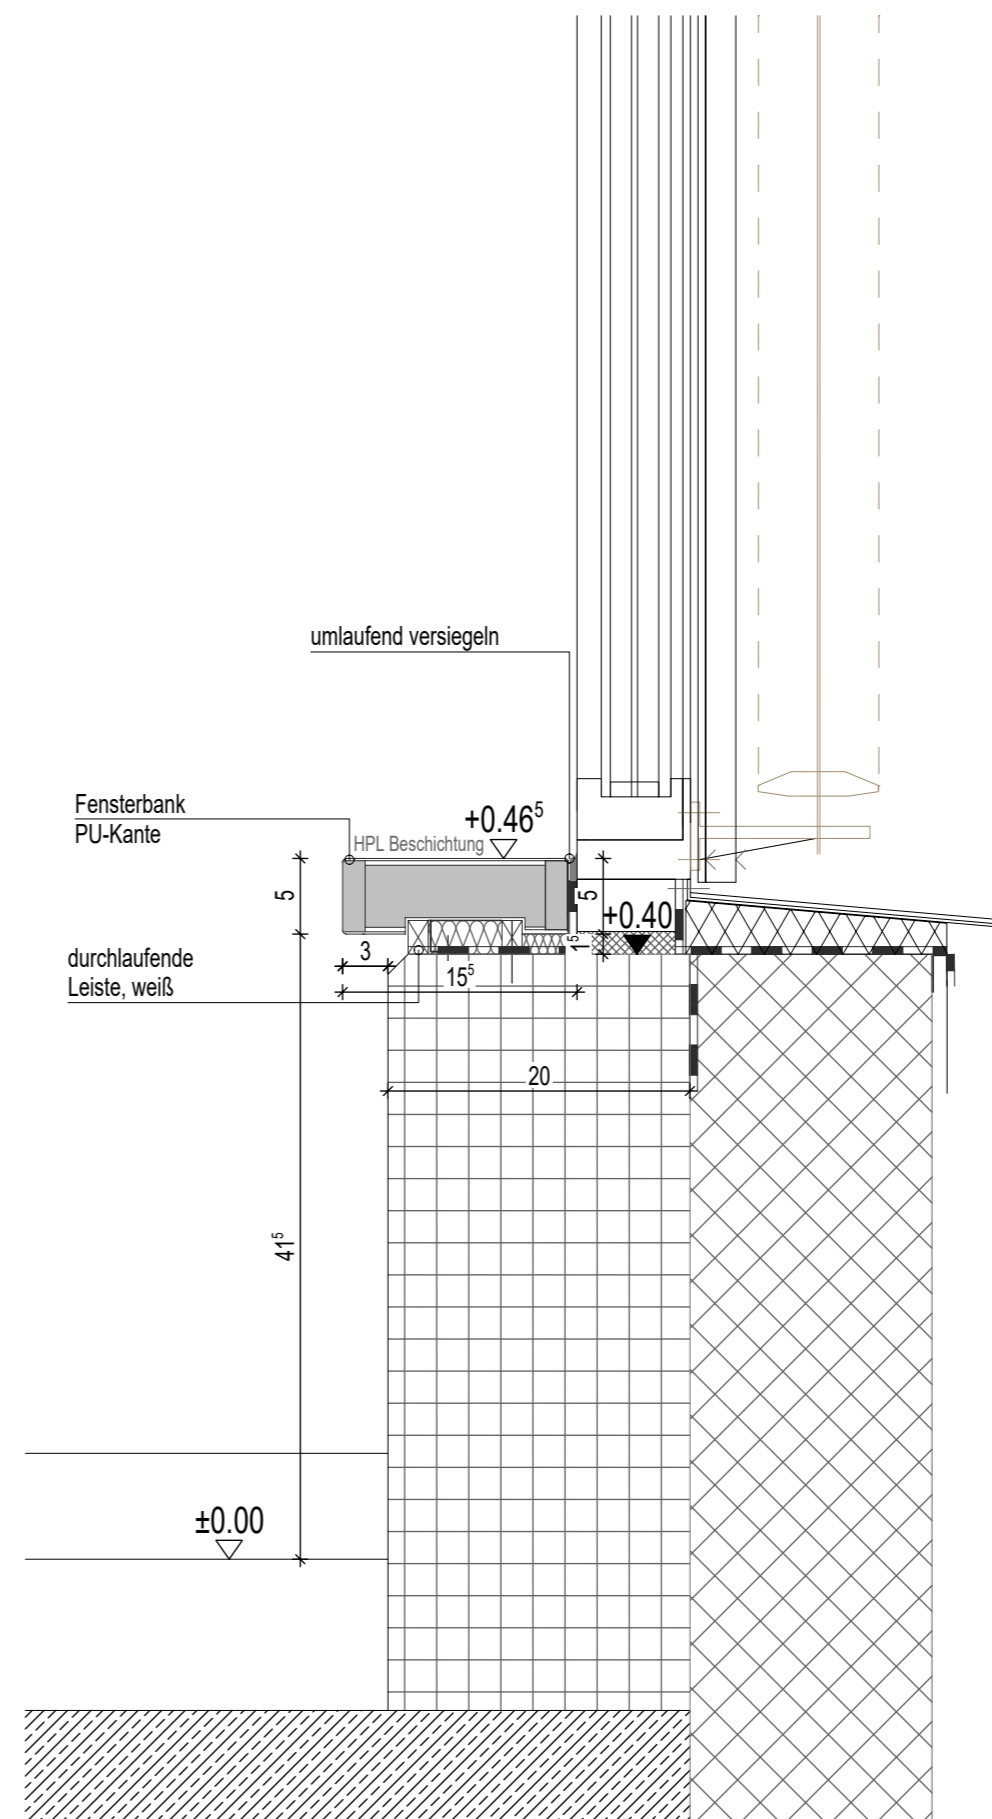

Legende Übersichtspläne Festeinbauten

● Fensterbank notw. Flur

KLINIKUM AM EUROPAKANAL  
GENERALAUSBAUPLANUNG BA1

M 1:5

Regeldetail D-814  
Fensterbank notw. Flur