

KÜCHENBEREICH


KÜHLZELLE

Bodenaufbau Küche

- Fliesen, R12 inkl. Kleber1,5 cm
- PU - Abdichtbahn, Säureresistent-
- Estrich6,5 cm
- Trittschalldämmung2 cm
- Ausgleichsdämmung7 cm
- Abdichtung0,5 cm
- Stahlbeton - Bodenplatte20 cm
- Wärmedämmung10 cm

Bodenaufbau Kühlzelle

- Fliesen, R11 inkl. Kleber (ARCH)1,5 cm
- PU - Abdichtbahn , Säureresistent (ARCH)-
- Estrich (geeignet bis -30°C) (ARCH)6 cm
- PU-Dämmung (KÜP)8 cm
- Ausgleichsdämmung (ARCH)1,5 cm
- Abdichtung (ARCH)0,5 cm
- Stahlbeton - Bodenplatte (ARCH)20 cm
- Wärmedämmung (ARCH)10 cm

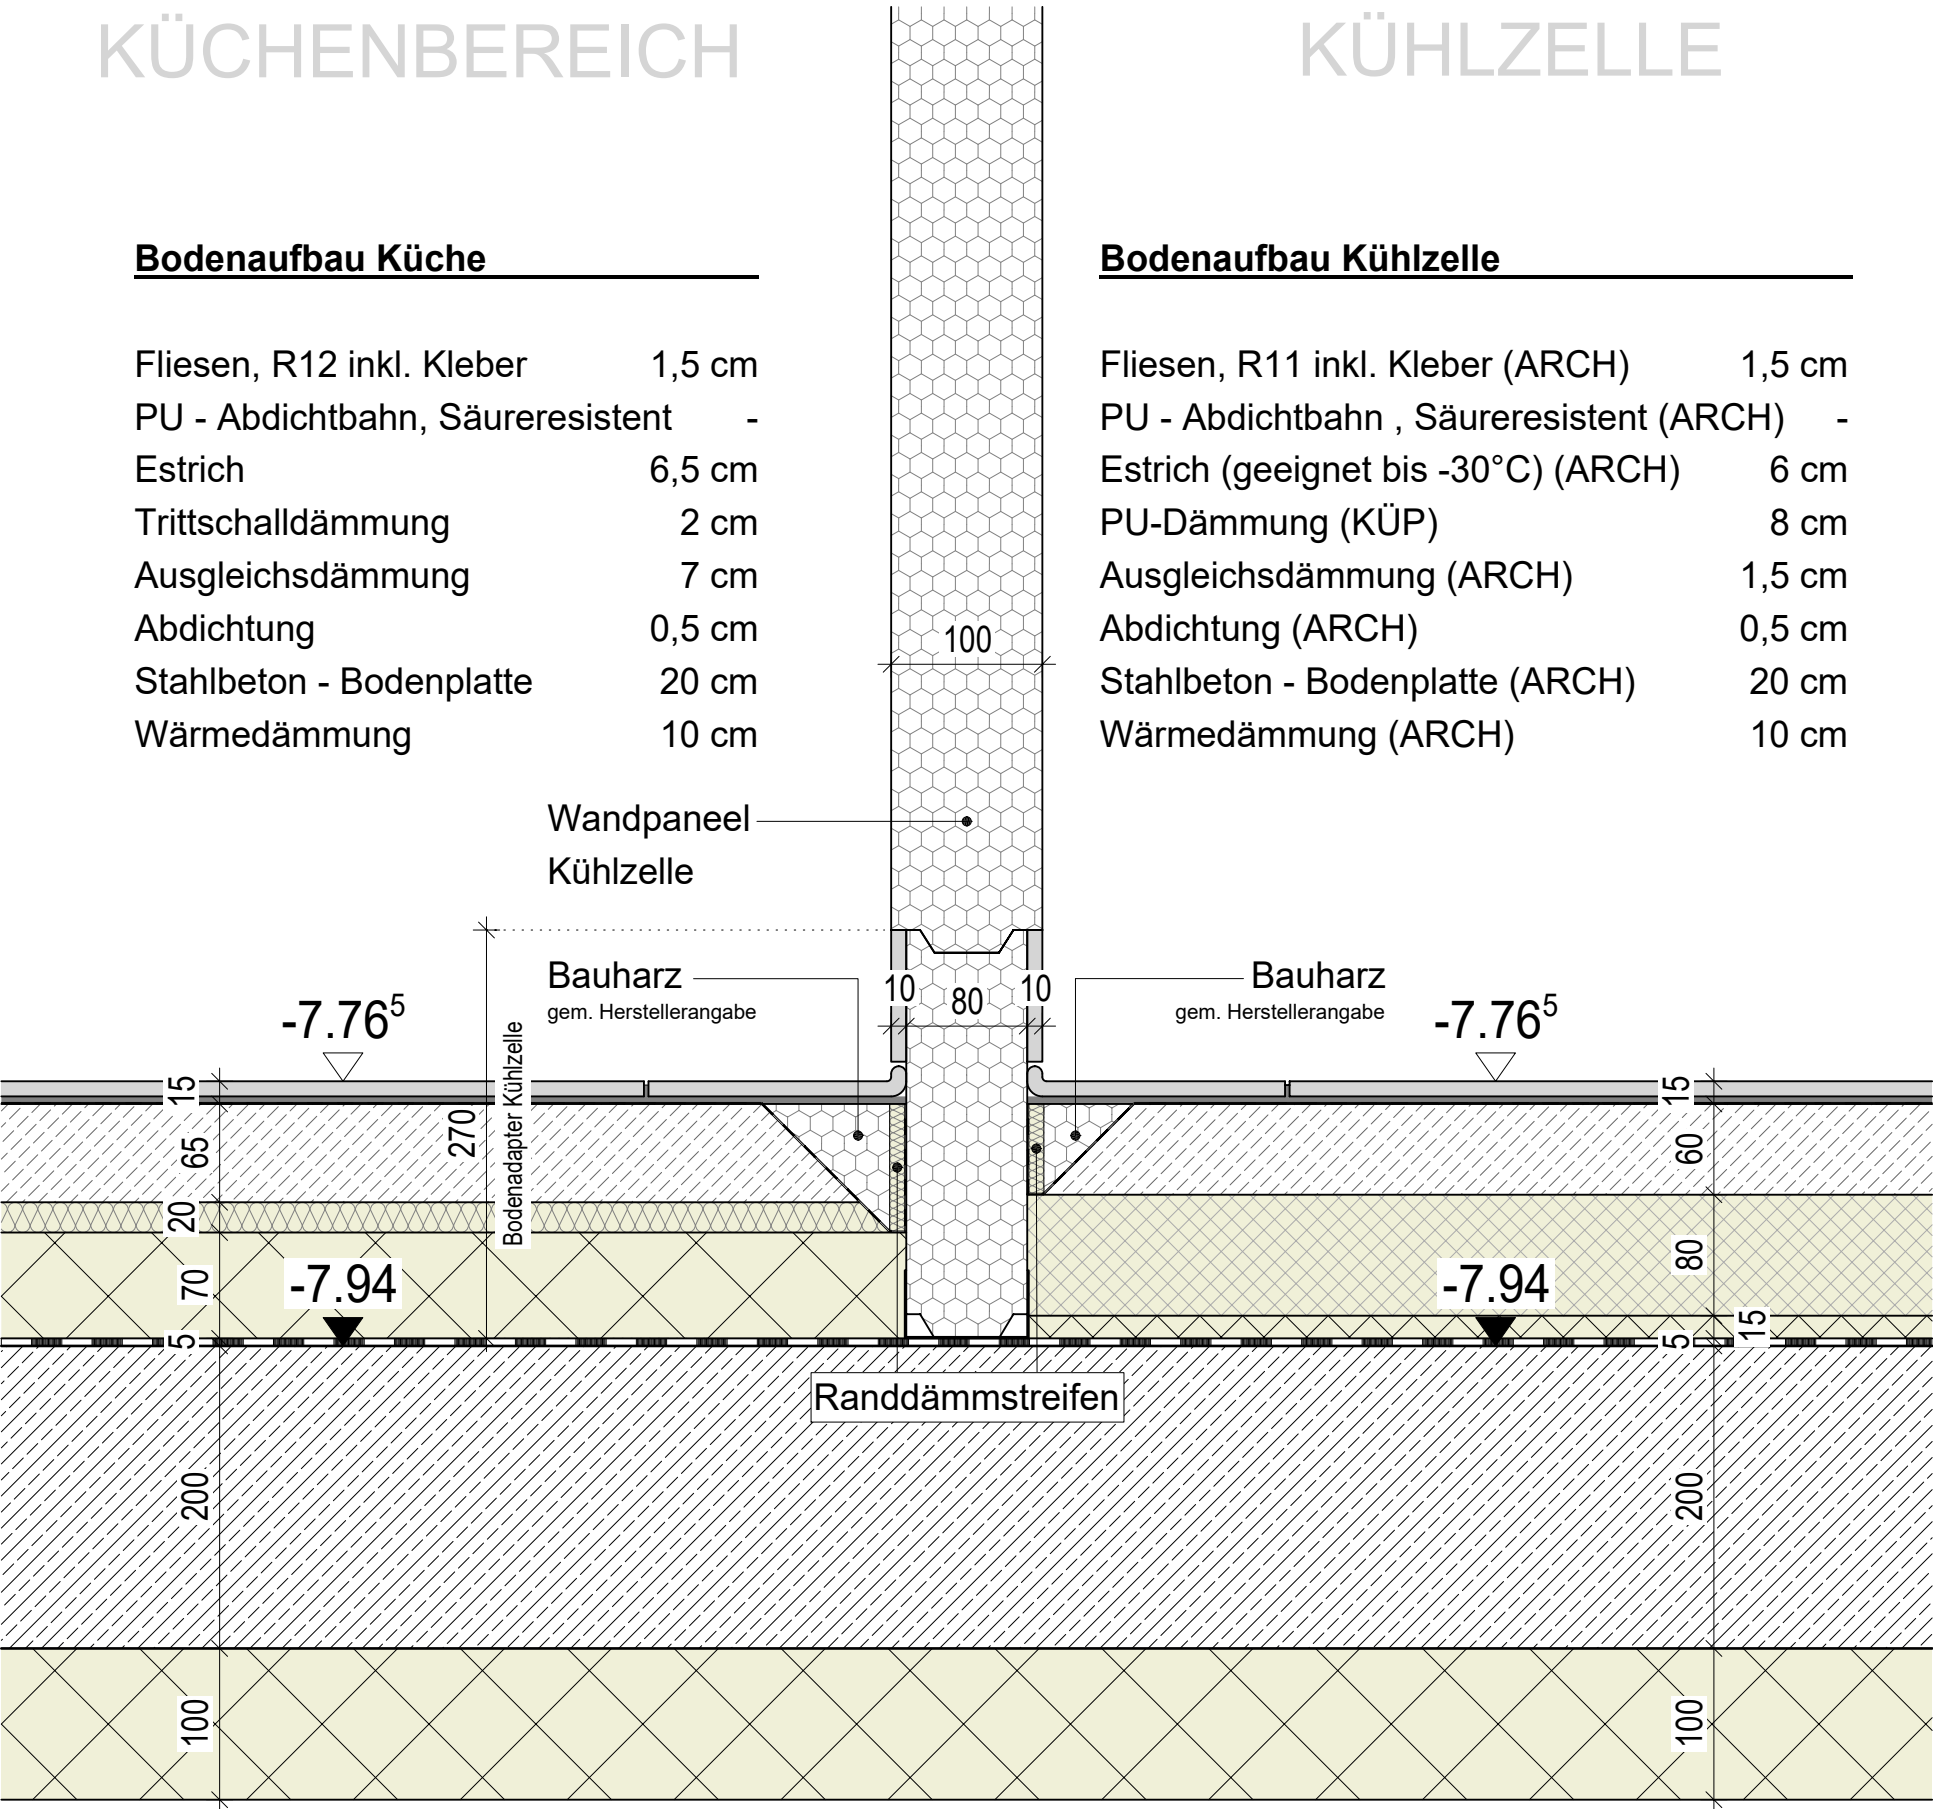

Ersatzneubau Caritas-Krankenhaus Lebach

PROJEKTADRESSE: HEERESSTRASSE 49 66882 LEBACH

BAUHERR: cusanus trägergesellschaft trier mbH
Friedrich-Wilhelm-Str. 32
54290 Trier



ARCHITEKT:

kühn ARCHITEKTEN

Am Kloster 2
66571 Eppelborn
Fon: 06881 - 880 710
info@architekt-kuehn.de
www.architekt-kuehn.de

PROJEKTSTEUERER:

HITZLER INGENIEURE

KIRNBERGER STRAßE 100
66421 HOMBURG / SAAR
TEL.: 06841 / 1616186
FAX: 06841 / 1616190

TWP: R&P RUFFERT
TRAKEHNER STRAßE 7-9
60487 FRANKFURT AM MAIN
TEL.: 069 / 2475014 0
FAX: 069 / 2475014 30
MAIL: caritas-kh-lebach@ruffert-ingenieure.de

HLS: PLANUNGSGRUPPE M+M AG
AM PRIME-PARC 2
65479 RAUNHEIM
TEL.: 06142 / 20811 0
MAIL: 211604.lebach@pgmm.com

ELT: EPH INGENIEURE GMBH
ZUR KÜS 23
66679 LOSHEIM AM SEE
TEL.: 06872 / 994717 12
FAX: 06872 / 994717 19
MAIL: kh_lebach@eph-pb.de

MT: FC-GENERALPLANUNG GMBH
AM STORRENACKER 8
76139 KARLSRUHE
TEL.: 0721 / 96196 2713
MAIL: e.kreuz@fc-gruppe.de

BS: HHP WEST BERATENDE
INGENIEURE GMBH
HERFORDER STRAßE 20
33602 BIELEFELD
TEL.: 0521 / 98644 0
FAX: 0521 / 98644 20
MAIL: h.zies@hwp-west.de

ENTWURFSVERFASSER:

Hanßen Partnerschaft mbB
Architekt und Beratender Ingenieur
Max-Planck-Straße 5
47608 Geldern
Tel.: 02831 / 1001
Fax: 02831 / 87839

ECKL Architektur + Klinikplanung
Wöhrdstraße 53
93059 Regensburg
Tel.: 0941 / 59308-0
Fax: 0941 / 59308-33

GEZ: SQ

INDEX: 01

DATUM INDEX: 27.10.2025

DATUM ERSTELLUNG: 27.10.2025

PLANART: Ausführungsplan

PLANNUMMER / DATEINAME: ARC-5-U2-DE-700-01-F

MASSSTAB: 1:5

PROJ-NR.: Ö_CTT_LEB_NB_23_Ö087

Fachbereich: ARCHITEKTUR

SCHNITT KÜHLZELLE - 2. UNTERGESCHOSS M1/5