

KÜHLZELLE


FLUR

Bodenaufbau Kühlzelle

Fliesen, R11 inkl. Kleber (ARCH)	1,5 cm
PU - Abdichtbahn, Säureresistent (ARCH)	-
Estrich (geeignet bis -30°C) (ARCH)	6 cm
PU-Dämmung (KÜP)	12 cm
Polystyrolplatte mit Unterfrierschutzhz. (KÜP)	1 cm
Abdichtung (ARCH)	0,5 cm
Stahlbeton - Bodenplatte (ARCH)	16,5 cm
Wärmedämmung (ARCH)	10 cm

Bodenaufbau Flur

Fliesen, R11 inkl. Kleber	1,5 cm
PU - Abdichtbahn, Säureresistent	-
Estrich	6,5 cm
PE-Folie	-
Trittschalldämmung	2 cm
Ausgleichsdämmung	7 cm
Abdichtung	0,5 cm
StB-Bodenplatte	20 cm
Wärmedämmung	10 cm

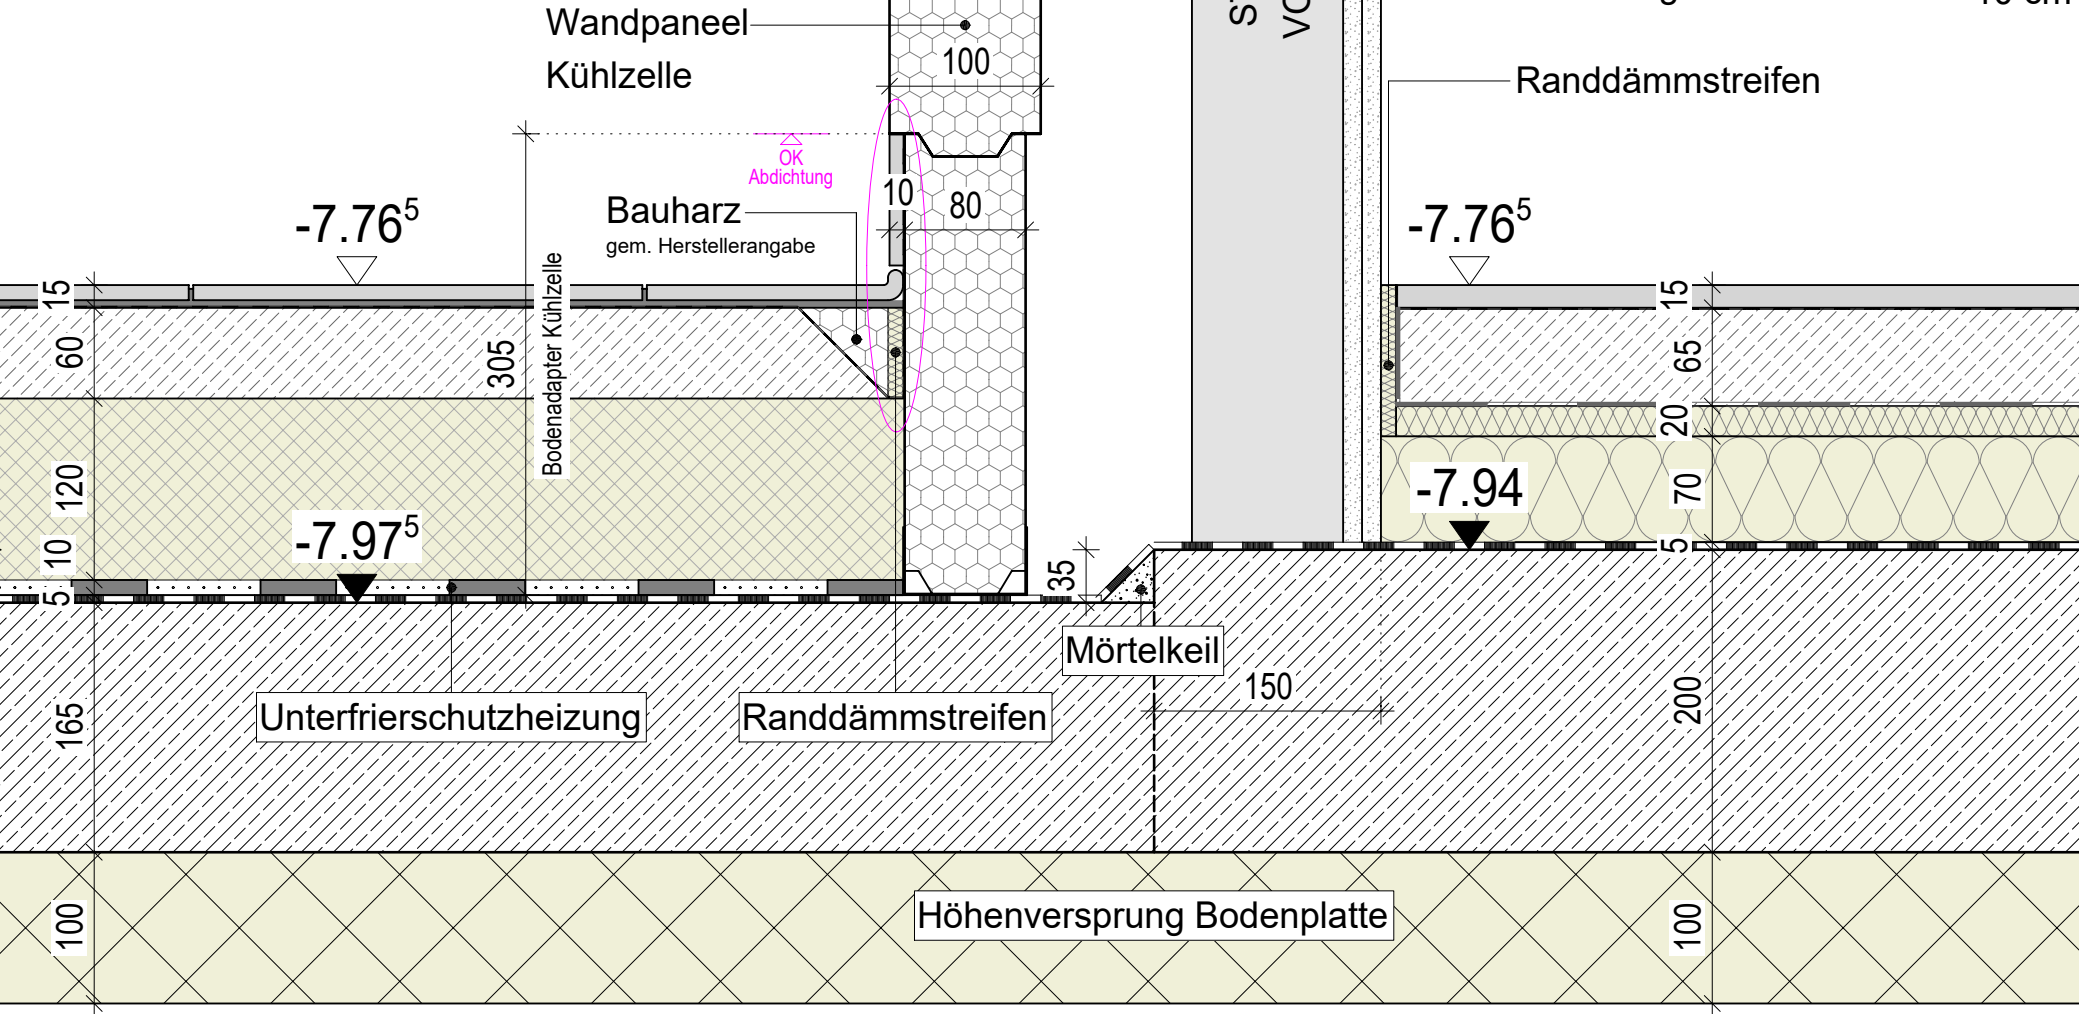

SCHNITT KÜHLZELLE - 2. UNTERGESCHOSS
BODENPLATTE - VERTIEFUNG

M 1/5

Ersatzneubau Caritas-Krankenhaus Lebach


PROJEKTADRESSE: HEERESSTRASSE 49 66882 LEBACH

BAUHERR: cusanus trägergesellschaft trier mbH
Friedrich-Wilhelm-Str. 32
54290 Trier



ARCHITEKT:
kühn
ARCHITEKTEN
Am Kloster 2
66571 Eppelborn
Fon: 06881 - 880 710
info@architekt-kuehn.de
www.architekt-kuehn.de

PROJEKTSTEUERER: HITZLER INGENIEURE
KIRNBERGER STRASSE 100
66421 HOMBURG / SAAR
TEL.: 06841 / 1616186
FAX: 06841 / 1616190

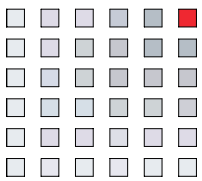

HITZLER
INGENIEURE



TWP:	R&P RUFFERT TRAKEHNER STRASSE 7-9 60487 FRANKFURT AM MAIN	TEL.: 069 / 2475014 0 FAX: 069 / 2475014 30 MAIL: caritas-kh-lebach@ruffert-ingenieure.de
HLS:	PLANUNGSGRUPPE M+M AG AM PRIME-PARC 2 65479 RAUNHEIM	TEL.: 06142 / 20811 0 MAIL: 211604.lebach@pgmm.com
ELT:	EPH INGENIEURE GMBH ZUR KÜS 23 66679 LOSHEIM AM SEE	TEL.: 06872 / 994717 12 FAX: 06872 / 994717 19 MAIL: kh_lebach@eph-pb.de
MT:	FC-GENERALPLANUNG GMBH AM STORRENACKER 8 76139 KARLSRUHE	TEL.: 0721 / 96196 2713 MAIL: e.kreuz@fc-gruppe.de
BS:	HHP WEST BERATENDE INGENIEURE GMBH HERFORDER STRASSE 20 33602 BIELEFELD	TEL.: 0521 / 98644 0 FAX: 0521 / 98644 20 MAIL: h.zies@hwp-west.de

ENTWURFSVERFASER:
Hanßen Partnerschaft mbB
Architekt und Beratender Ingenieur
Max-Planck-Straße 5
47608 Geldern
Tel.: 02831 / 1001
Fax: 02831 / 87839
ECKL Architektur + Klinikplanung
Wöhrdstraße 53
93059 Regensburg
Tel.: 0941 / 59308-0
Fax: 0941 / 59308-33

GEZ:	SQ	MASSSTAB:	1:5
INDEX:	02	PROJ-NR.:	Ö_CTT_LEB_NB_23_Ö087
DATUM INDEX:	10.06.2026	DATUM ERSTELLUNG:	27.10.2025
PLANART:	Ausführungsplan		
PLANNUMMER / DATEINAME:	ARC-5-U2-DE-701-02-F		

Fachbereich:
ARCHITEKTUR