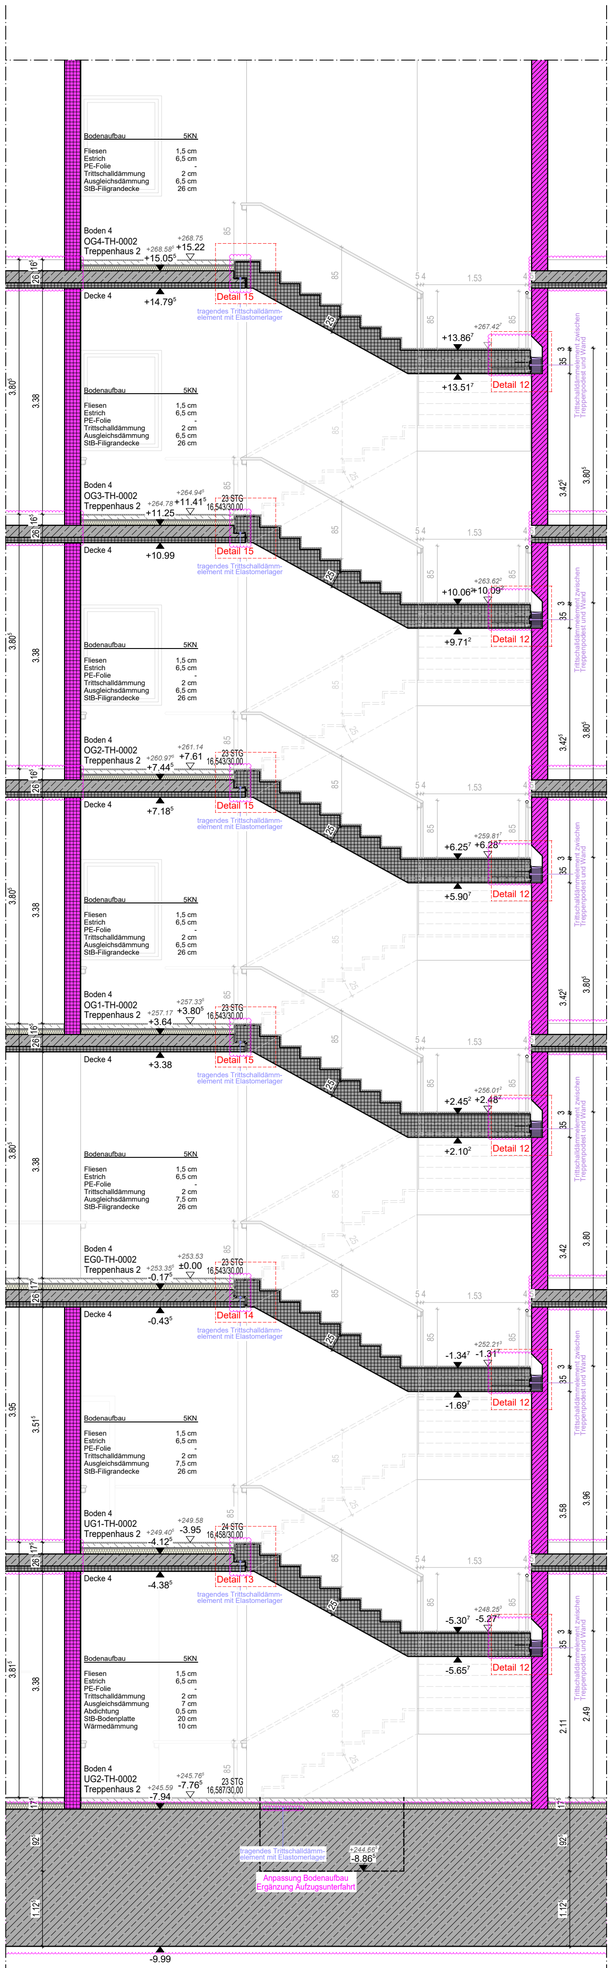

SCHNITT 3-3 | TREPPENLAUF 3

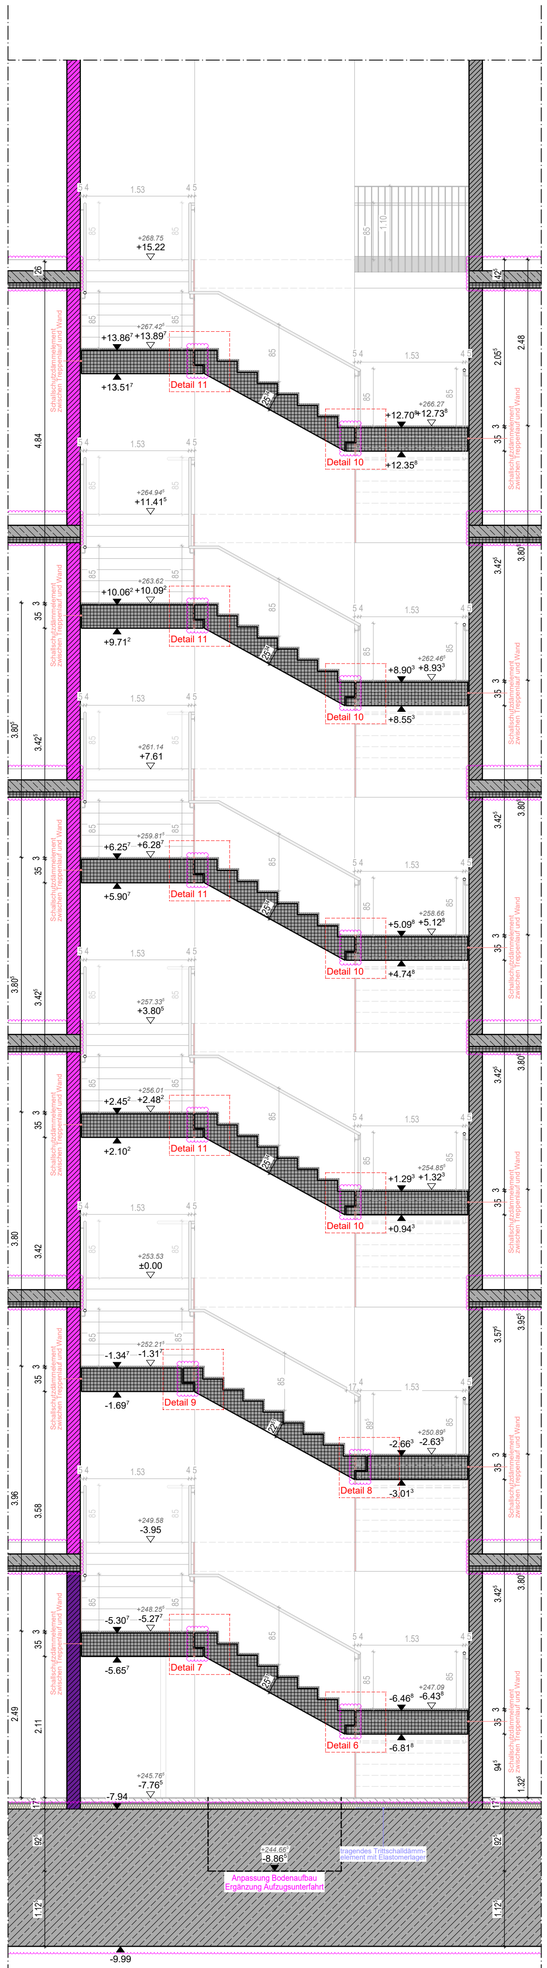

SCHNITT 2-2 | TREPPENLAUF 2

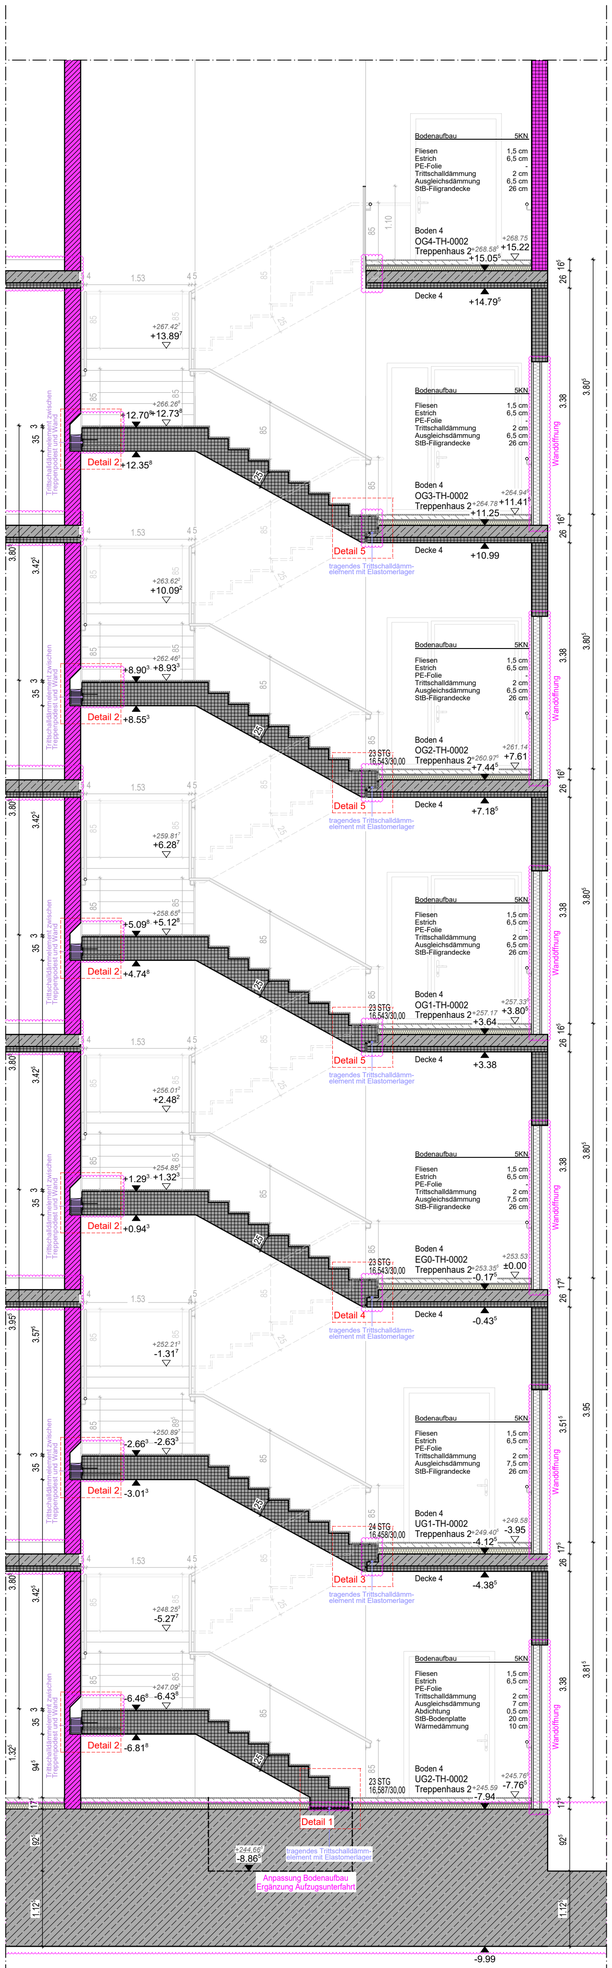

SCHNITT 1-1 | TREPPENLAUF 1

LEGENDE

Wände

- Stahlbeton-Fertigteilwand
- Stahlbeton-Fertigteilwand feuerhemmend
- Stahlbeton-Fertigteilwand feuerbeständig
- Stahlbeton-Fertigteilwand Brandwandqualität
- Stahlbeton-Fertigteilwand Brandwand
- Stahlbeton-Ortbetonwand
- Stahlbeton-Ortbetonwand feuerhemmend
- Stahlbeton-Ortbetonwand feuerbeständig
- Stahlbeton-Ortbetonwand Brandwandqualität
- Stahlbeton-Ortbetonwand Brandwand
- Mauerwerkswand
- Mauerwerkswand feuerhemmend
- Mauerwerkswand feuerbeständig
- Mauerwerkswand Brandwandqualität
- Mauerwerkswand Brandwand
- Porenbeton-Wand Brandwand
- Stahlbeton Sandwich Außenwand
- Gipskarton-Wand
- Gipskarton-Wand feuerhemmend
- Gipskarton-Wand feuerbeständig
- Gipskarton-Wand Brandwandqualität
- Gipskarton-Wand Brandwand
- Glasfassade
- Dämmung gegen Erdreich

BRANDWIDERSTAND DER BAUTEILE

dT	dichtschließender Abschluss
dsT	dicht- und selbstschließender Abschluss
rd	rauchdichter Abschluss
fh	feuerhemmender, dichtschließender Abschluss
fh-rd	feuerhemmender, rauchdichter Abschluss
fb	feuerbeständiger, dichtschließender Abschluss
fb-rd	feuerbeständiger, rauchdichter Abschluss

BRANDSCHUTZ SONSTIGES

F Feuerlöscher
H Wandhydrant

BAULICHER STRAHLENSCHUTZ

Angegebener Strahlenschutzwert ist Bleigleichwert der ges. Wandkonstruktion.Strahlenschutz muss bis zur Höhe der Abgehängten Decke gewährleistet sein.
PB Bleigleichwert : PbGlw (mm)

DECKEN

Decke 1	Rasterdecke
Decke 2	Rasterdecke F90
Decke 3	keine Decke (Technikflächen)
Decke 4	keine Decke nur Anstrich Rohdecke
Decke 5	Abhangdecke Flure
~~Decke 6~~	~~Systemdecke~~
Decke 7	keine Decke, Kühlzelle
Decke 8	Gipskarton

Wände

W 1	xx
W 2	xx
W 3	xx
W 4	xx
W 5	xx
W 6	xx
W 7	xx

ROHBAU SONSTIGES

- Schacht nach unten / nach oben
- Bodeneinlauf / Gully
- Handlauf in den Fluren OK + 0.85 m von OKFF

MASSE

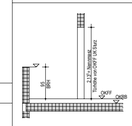

Alle Angaben von Tür- / Brüstungshöhen beziehen sich auf OKFF!

ERDGESCHOSS

OKFF ± 0.00 = + 253.53 üNN
OKRB - 0.17[5] = + 253.35[5] üNN

Die exakte Lage der Sanitäreinrichtung ist aus der Planung Sanitär zu übernehmen, hier nur symbolisch dargestellt

BODEN

Boden 1	Bodenfliesen Küche OK Estrich
Boden 2	Bodenbelag Technikfläche OK Estrich
Boden 3	PVC Flure OK Estrich
Boden 4	Bodenbelag Treppenhäuser OK Estrich
Boden 5	Bahnenware PVC OK Estrich
Boden 6	Fliesenbelag OK Estrich
Boden 7	Bahnenware PVC Reinraum OK Estrich
Boden 8	Bahnenware PVC ableitfähig OK Estrich

Index	Datum	Name	Änderung
02	04.02.2025	ESW	Anpassung Fugen Treppe; Aussparung/Wandöffnungen in TH-Wänden; Bodenaufbau
01	03.06.2024	ES	Planerstellung

Ersatzneubau Caritas-Krankenhaus Lebach

PROJEKTADRESSE: HEERESSTRASSE 49 66822 LEBACH

BAUHERR: Cusanus Trägergesellschaft Trier mbH
Friedrich-Wilhelm-Str. 32
54290 Trier

ARCHITEKT:
kühn ARCHITEKTEN
Am Kloster 2
66571 Eppelborn
Fon: 06881 - 880 710
info@architekt-kuehn.de
www.architekt-kuehn.de

PROJEKTSTEUERER:
HITZLER INGENIEURE
KIRNBERGER STRAßE 100
66421 HOMBURG / SAAR
TEL.: 06841 / 1616186
FAX: 06841 / 1616190

TWP: R&P RUFFERT TEL.: 069 / 2475014 0
TRAKEHNER STRAßE 7-9 FAX: 069 / 2475014 30
60487 FRANKFURT AM MAIN MAIL: caritas-kh-lebach@ruffert-ingenieure.de

HLS: PLANUNGSGRUPPE M+M AG TEL.: 06173 / 93373 34
RUDOLF-DIESEL-STRAßE 7 MAIL: 211604.lebach@pgmm.com
65760 ESCHBORN

ELT: EPH INGENIEURE GMBH TEL.: 06872 / 994717 12
ZUR KUS 23 FAX: 06872 / 994717 19
66679 LOSHEIM AM SEE MAIL: kh_lebach@eph-pb.de

MT: FC-GENERALPLANUNG GMBH TEL.: 0721 / 96196 2713
AM STORRENACKER 8 MAIL: e.kreuz@fc-gruppe.de
76139 KARLSRUHE

BS: HHP WEST BERATENDE TEL.: 0521 / 98644 0
INGENIEURE GMBH FAX: 0521 / 98644 20
HERFORDER STRAßE 20 MAIL: h.zies@hpp-west.de
33602 BIELEFELD

ENTWURFSVERFASSER:
Hanßen Partnerschaft mbB
Architekt und Beratender Ingenieur
Max-Planck-Straße 5
47608 Geldern
Tel.: 02831 / 1001
Fax: 02831 / 87839

ECKL Architektur + Klinikplanung
Wöhrdstraße 53
93059 Regensburg
Tel.: 0941 / 59308-0
Fax: 0941 / 59308-33

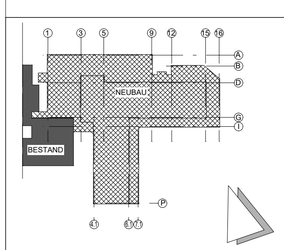

GEZ:	ESW
INDEX:	02
DATUM INDEX:	04-02-2025
DATUM ERSTELLUNG:	03-06-2024
MASSSTAB:	1:50
PROJ-NR.:	Ö_CTT_LEB_NB_23_O087
PLANART:	Ausführungsplan
PLANNUMMER / DATEINAME:	ARC-5-XX-SN-102-02-F

PLANBEZEICHNUNG:
Treppenhaus 0002
Schnitte

Fachbereich:
ARCHITEKTUR

PL566