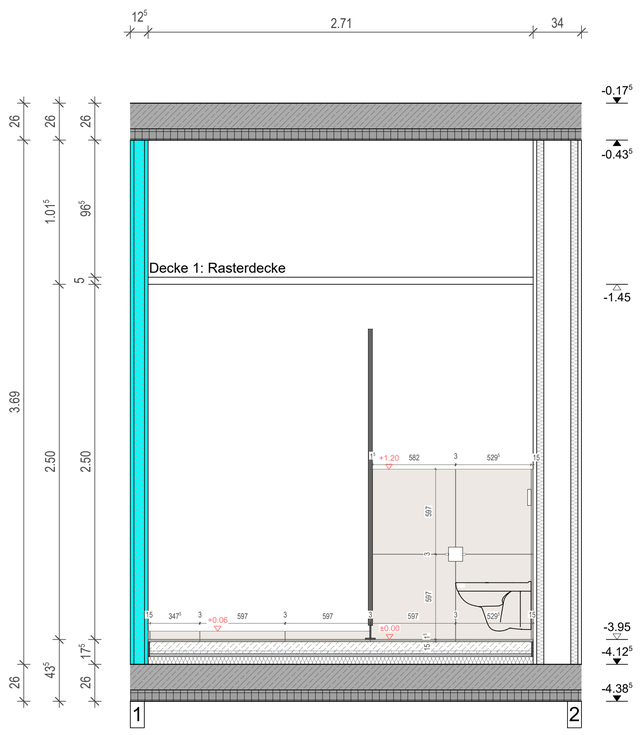

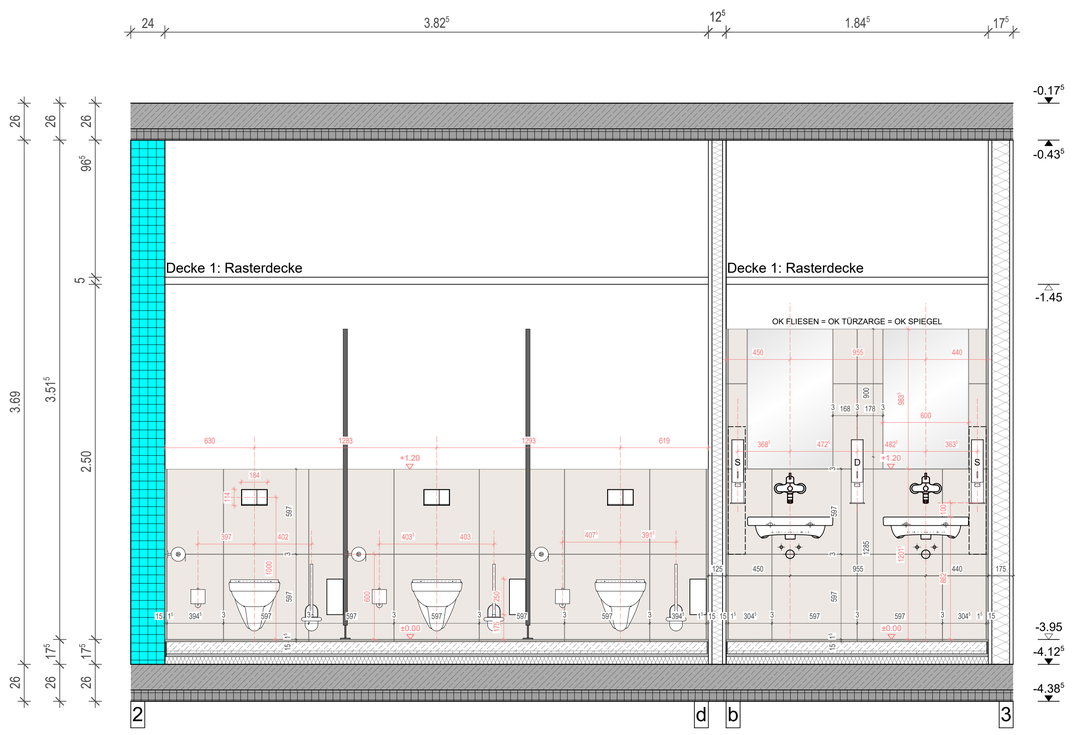

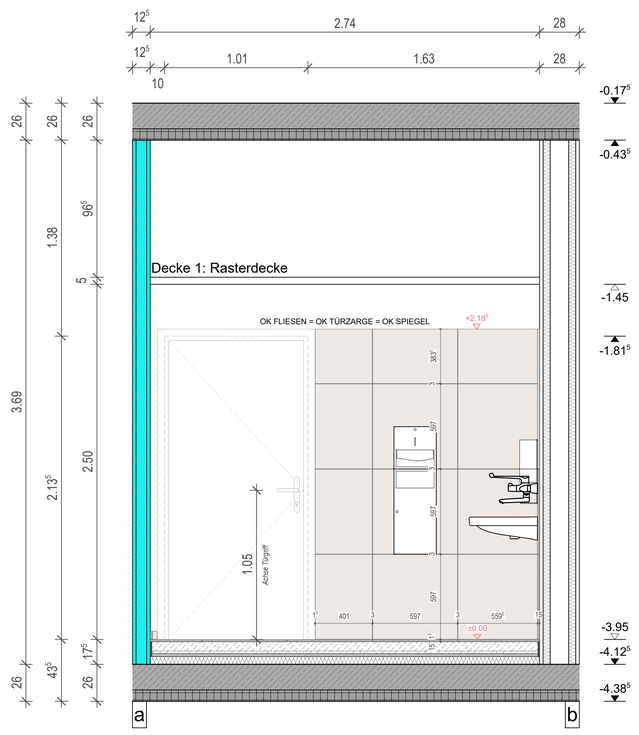

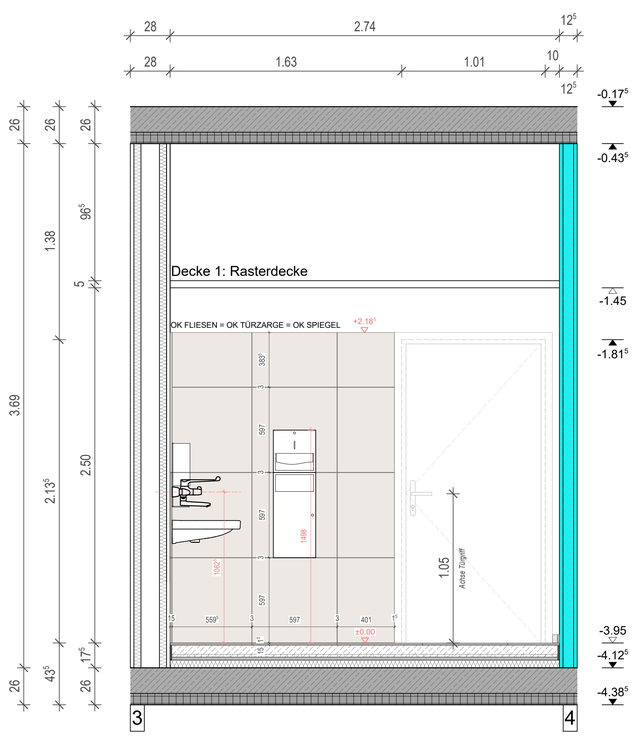

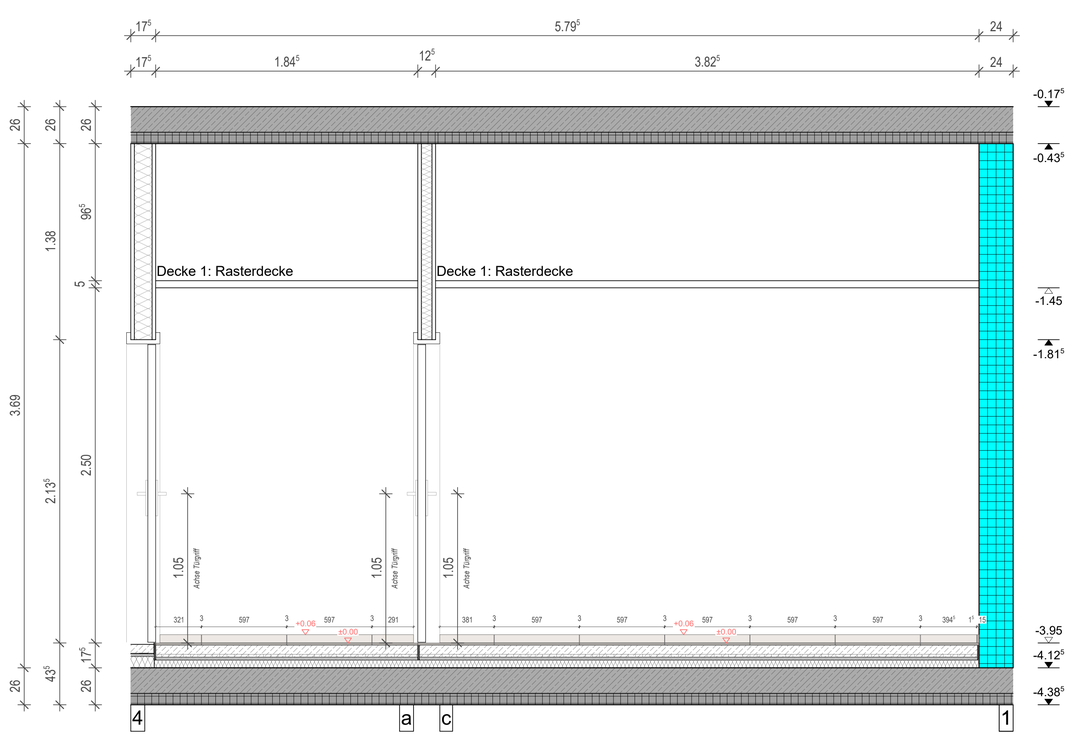

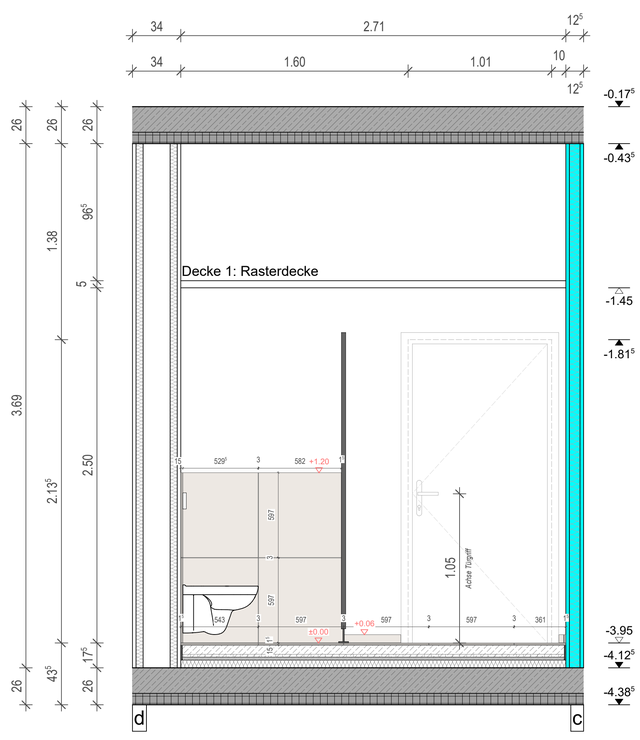

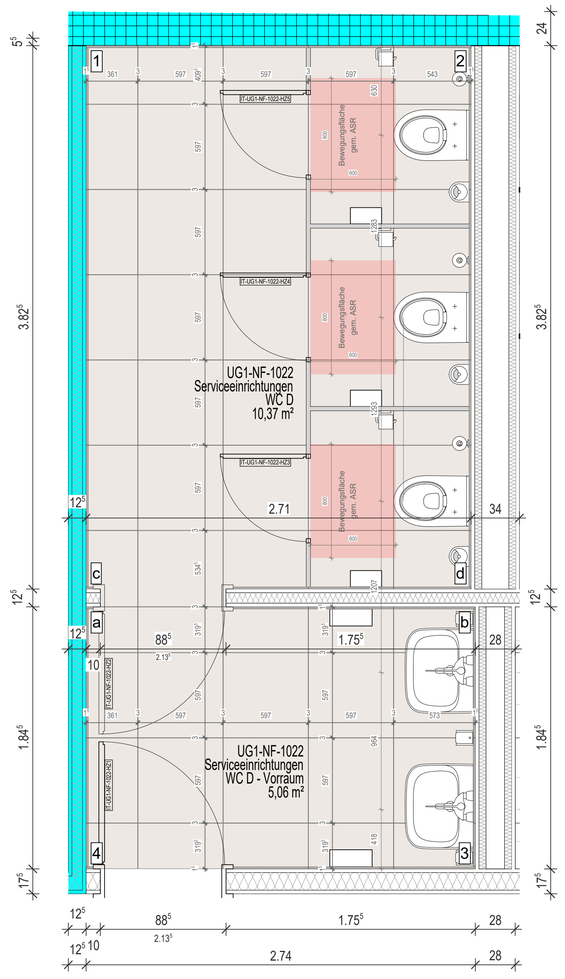

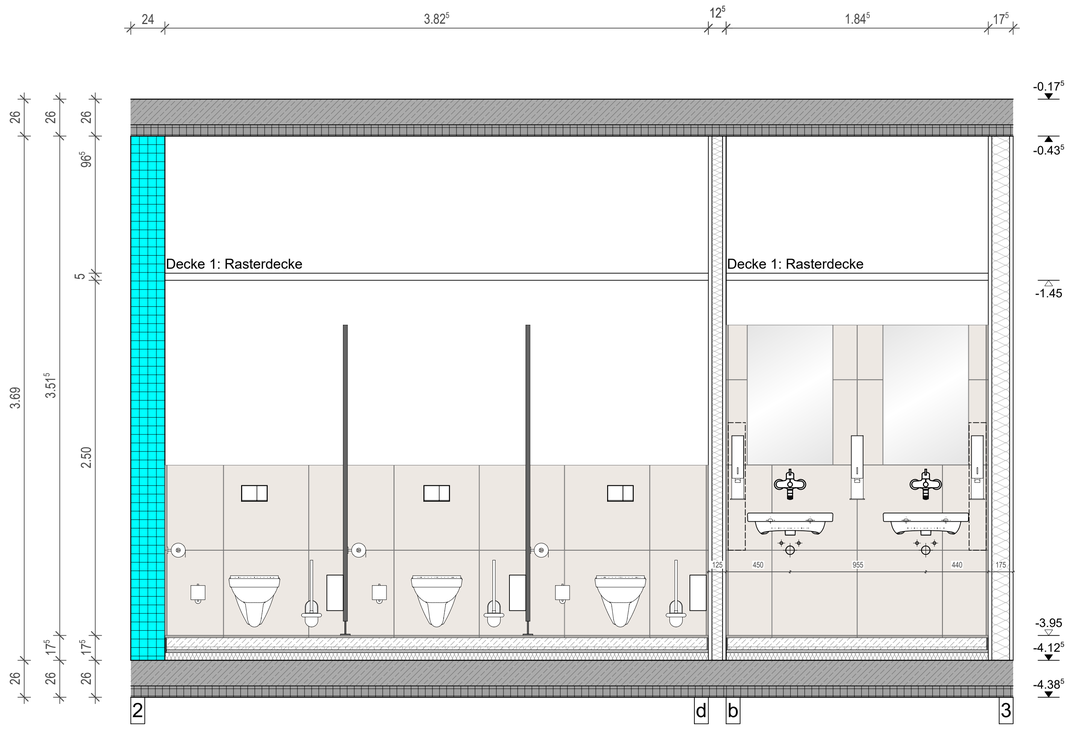

OHNE BEMAßUNGEN

Index	Datum	Name	Änderung
01	10.06.2026	SQ	Planerstellung

Ersatzneubau Caritas-Krankenhaus Lebach

PROJEKTADRESSE: HEERESSTRASSE 49 66822 LEBACH

BAUHERR: Cusanus Trägergesellschaft Trier mbH
Friedrich-Wilhelm-Str. 32
54290 Trier

ARCHITEKT:
kühn ARCHITEKTEN
Am Kloster 2
66571 Eppelborn
Fon: 06881 - 880 710
info@architekt-kuehn.de
www.architekt-kuehn.de

PROJEKTSTEUERER:
HITZLER INGENIEURE
KIRNBERGER STRAßE 100
66421 HOMBURG / SAAR
TEL.: 06841 / 1616186
FAX: 06841 / 1616190

RAUMÜBERSICHT - 1. UG

TWP: R&P RUFFERT
TRAKEHNER STRASE 7-9
60487 FRANKFURT AM MAIN
TEL.: 069 / 2475014 0
FAX: 069 / 2475014 30
MAIL: caritas-kh-lebach@ruffert-ingenieure.de

HLS: PLANUNGSGRUPPE M+M AG
RUDOLF-DIESEL-STRAßE 7
65760 ESCHBORN
TEL.: 06173 / 93373 34
MAIL: 211604.lebach@pgmm.com

ELT: EPH INGENIEURE GMBH
ZUR KÜS 23
66679 LOSHEIM AM SEE
TEL.: 06872 / 904717 12
FAX: 06872 / 994717 19
MAIL: kh_lebach@eph-pb.de

MT: FC-GENERALPLANUNG GMBH
AM STORRENACKER 8
76139 KARLSRUHE
TEL.: 0721 / 96196 2713
MAIL: e.kreuz@fc-gruppe.de

BS: HHP WEST BERATENDE INGENIEURE GMBH
HERFORDER STRAßE 20
33602 BIELEFELD
TEL.: 0521 / 98644 0
FAX: 0521 / 98644 20
MAIL: h.zies@hpp-west.de

ENTWURFSVERFASSER:
Hanßen Partnerschaft mbB
Architekt und Beratender Ingenieur
Max-Planck-Straße 5
47608 Geldern
Tel.: 02831 / 1001
Fax: 02831 / 87839

ECKL Architektur + Klinikplanung
Wöhrdstraße 53
93059 Regensburg
Tel.: 0941 / 59308-0
Fax: 0941 / 59308-33

GEZ: SQ
MASSSTAB: 1:20
INDEX: 01
DATUM INDEX: 10.06.2026
PROJ-NR.: Ö_CTT_LEB_NB_23_Ö087
DATUM ERSTELLUNG: 10.06.2026

PLANBEZEICHNUNG:
Wandabwicklung 1. UG
Cafeteria
WC D

PLANART: Ausführungsplan

Fachbereich: ARCHITEKTUR

PLANNUMMER / DATEINAME: ARC-5-U1-WA-006-01-F

PL 4975