Umleitung

AP - RUB 01

außerorts	innerorts

Detailplan - Teilsperrung

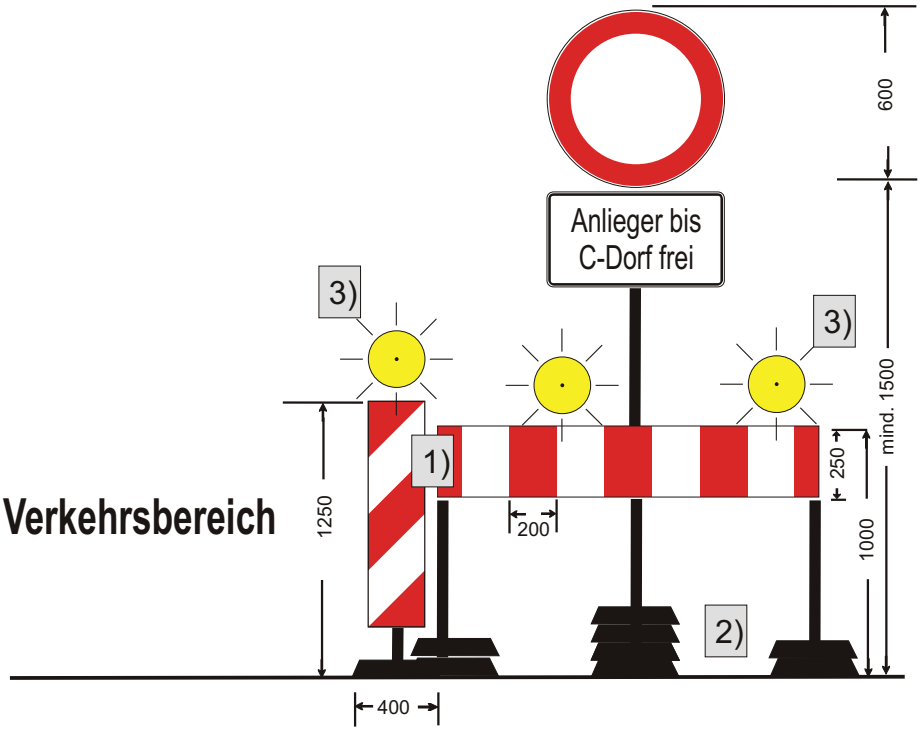

Einsatzkriterien:

Durchfahrtsmöglichkeit für Anlieger bis zur Baustelle frei

Achtung:

1) Leitbake und Absperrschranke doppelseitig (Vorder- u. Rückseite)!
Leitbake nach TL-Leitbaken 97
Absperrschranke nach TL-Absperrschranken 97 mit Folie rot/weiß mind. Typ 1

2) Standsicherheit der Schilder, Anzahl der Fußplatten nach ZTV-SA 97, Anhang 3, die Verwendung von Fußplattenträger ist anzustreben, wenn mehr als 3 Platten gestapelt werden

3) Warnleuchten nach TL-Warnleuchten 90
Typ WL 1 oder WL 2
insgesamt mindestens 3 Warnleuchten
für gelbes Dauerlicht
D 180 mm einseitiger Lichtaustritt, Abstand max. 1 m
Warnleuchte auf Leitbake
jedoch mit zweiseitigem Lichtaustritt

Maße in Millimeter

Umleitung

AP - RUB 02

außerorts	innerorts

Detailplan - Vollsperrung

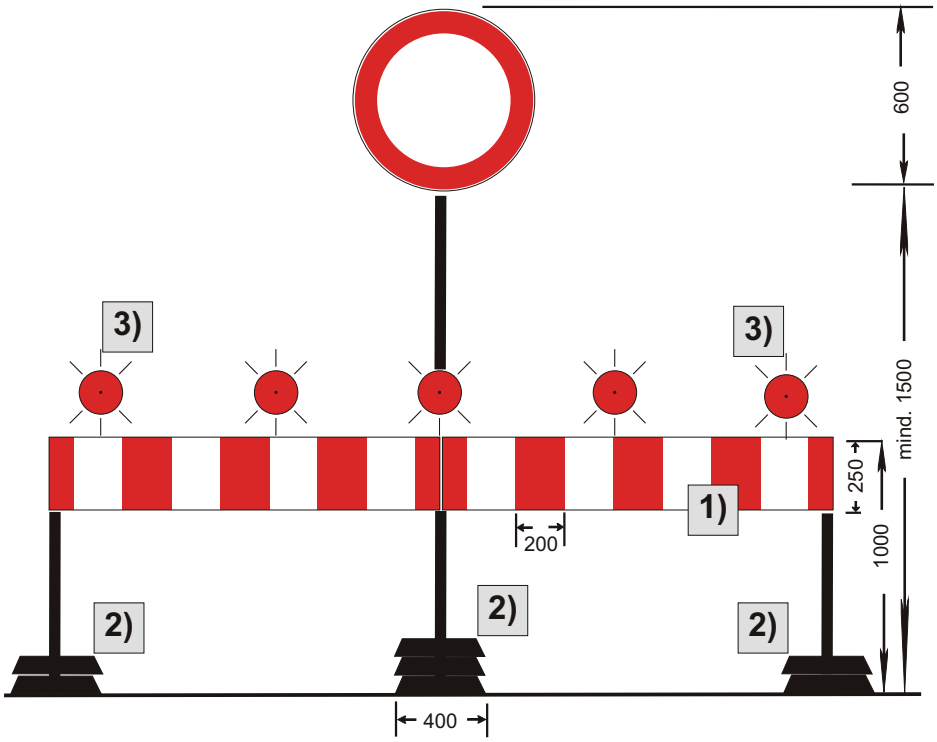

Einsatzkriterien:

ohne Durchfahrtsmöglichkeit (eingeschränkter Anliegerverkehr kann unter Umständen nicht völlig ausgeschlossen werden)

Achtung:

1) Absperrschranken nach TL-Absperrschranken 97 Folie rot/weiß mind. Typ 1

2) Standsicherheit der Schilder, Anzahl der Fußplatten nach ZTV-SA 97, Anhang 3

3) Warnleuchten nach TL-Warnleuchten 90 Typ WL 1 insgesamt mindestens 5 Warnleuchten für rotes Dauerlicht D 180 mm einseitiger Lichtaustritt, Abstand max. 1 m

Maße in Millimeter

Umleitung	
AP - RUB 04	
außerorts	innerorts
Detailplan - Vorwegweiser Z 455 StVO	

Einsatzkriterien:

- Bei Umleitungen als Vorwegweiser im Verlauf der Umleitungsstrecke vor Richtungsänderungen
- Im Innerortsbereich, wenn beengte Verhältnisse die Aufstellung von Zeichen 454 nicht zulassen

Achtung:

1) Fernziel eintragen
2) Pfeilrichtung auswählen

Schrifthöhe

- außerorts 105 mm
- innerorts 86 mm

Umleitung

RUB 05 a

außerorts	
zweistreifig	

Teilsperrung -
Beginn / Ende der Umleitung

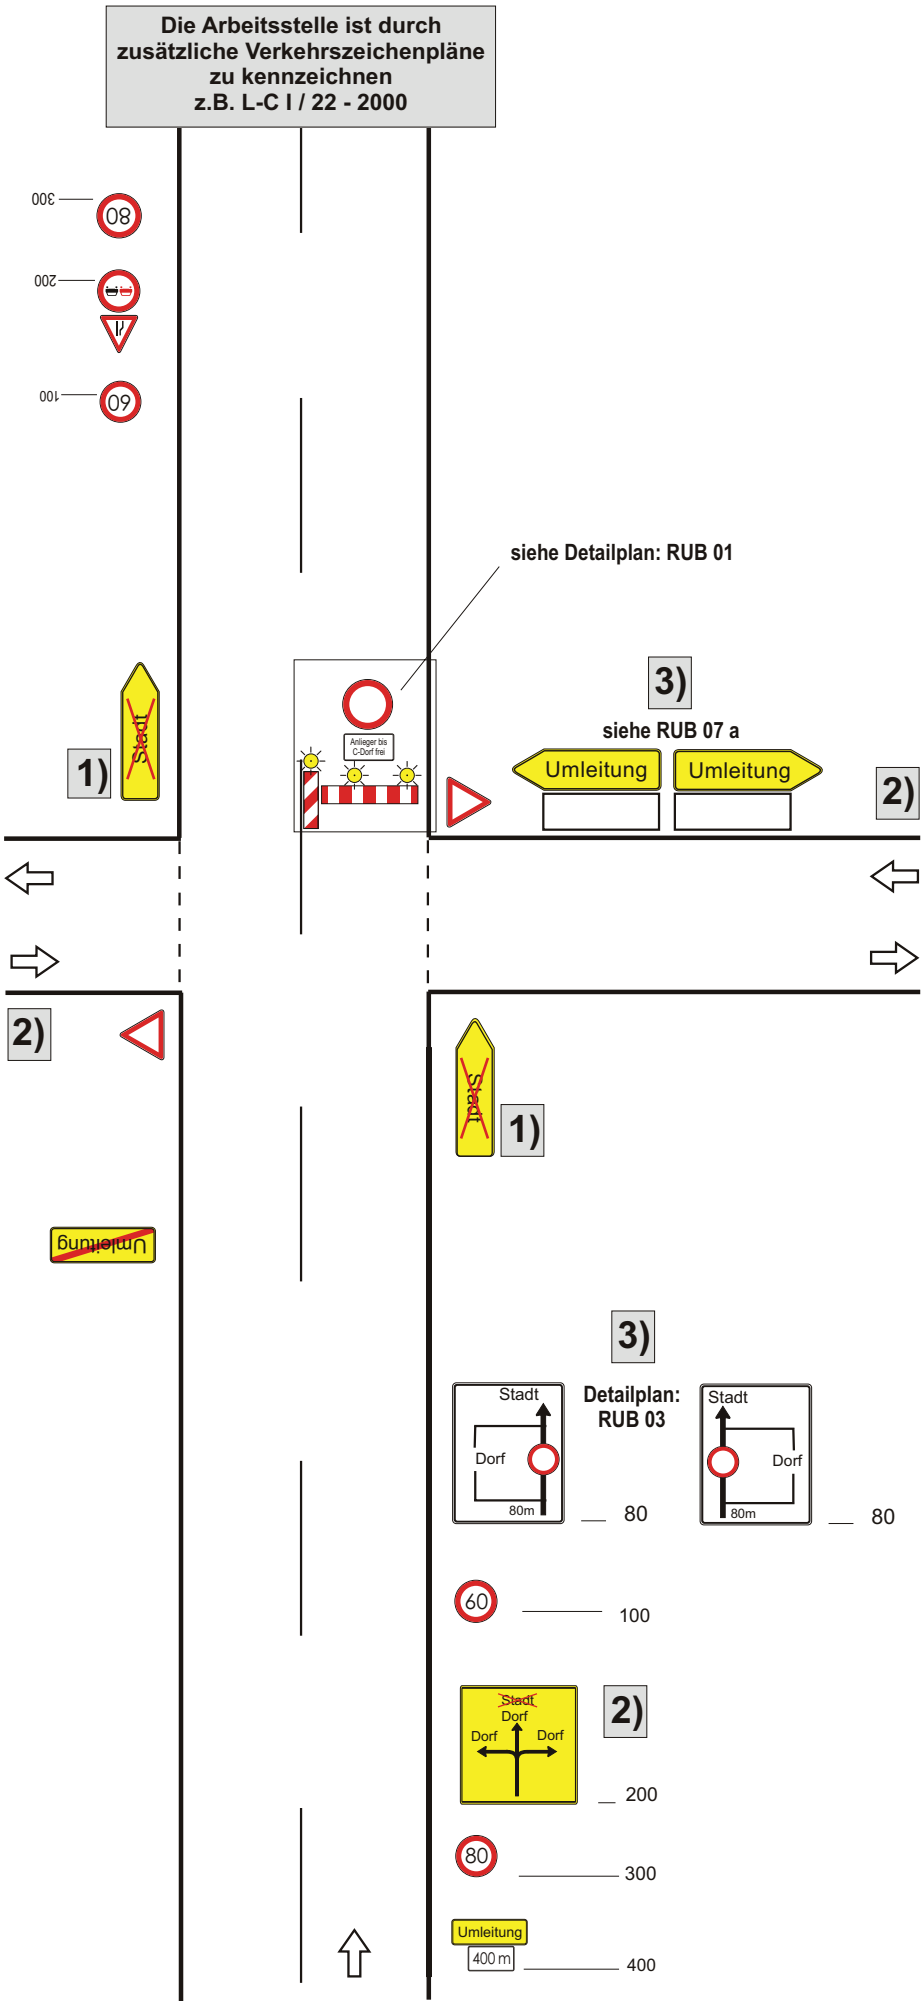

Einsatzkriterien:

- Umleitungsverkehr biegt nach links oder rechts ab
- mit Durchfahrtsmöglichkeit für Anlieger bis nach Dorf bzw. bis zur Baustelle

Achtung:

1) Vorhandene Wegweiser/ Ziele rot durchkreuzen
2) Vorhandene Vorwegweiser entsprechend durchkreuzen
3) Fahrtrichtung und Fernziel auswählen

Maße in Metern

Umleitung

RUB 05 b

außerorts	
zweistreifig	

Vollsperrung -
Beginn / Ende der Umleitung

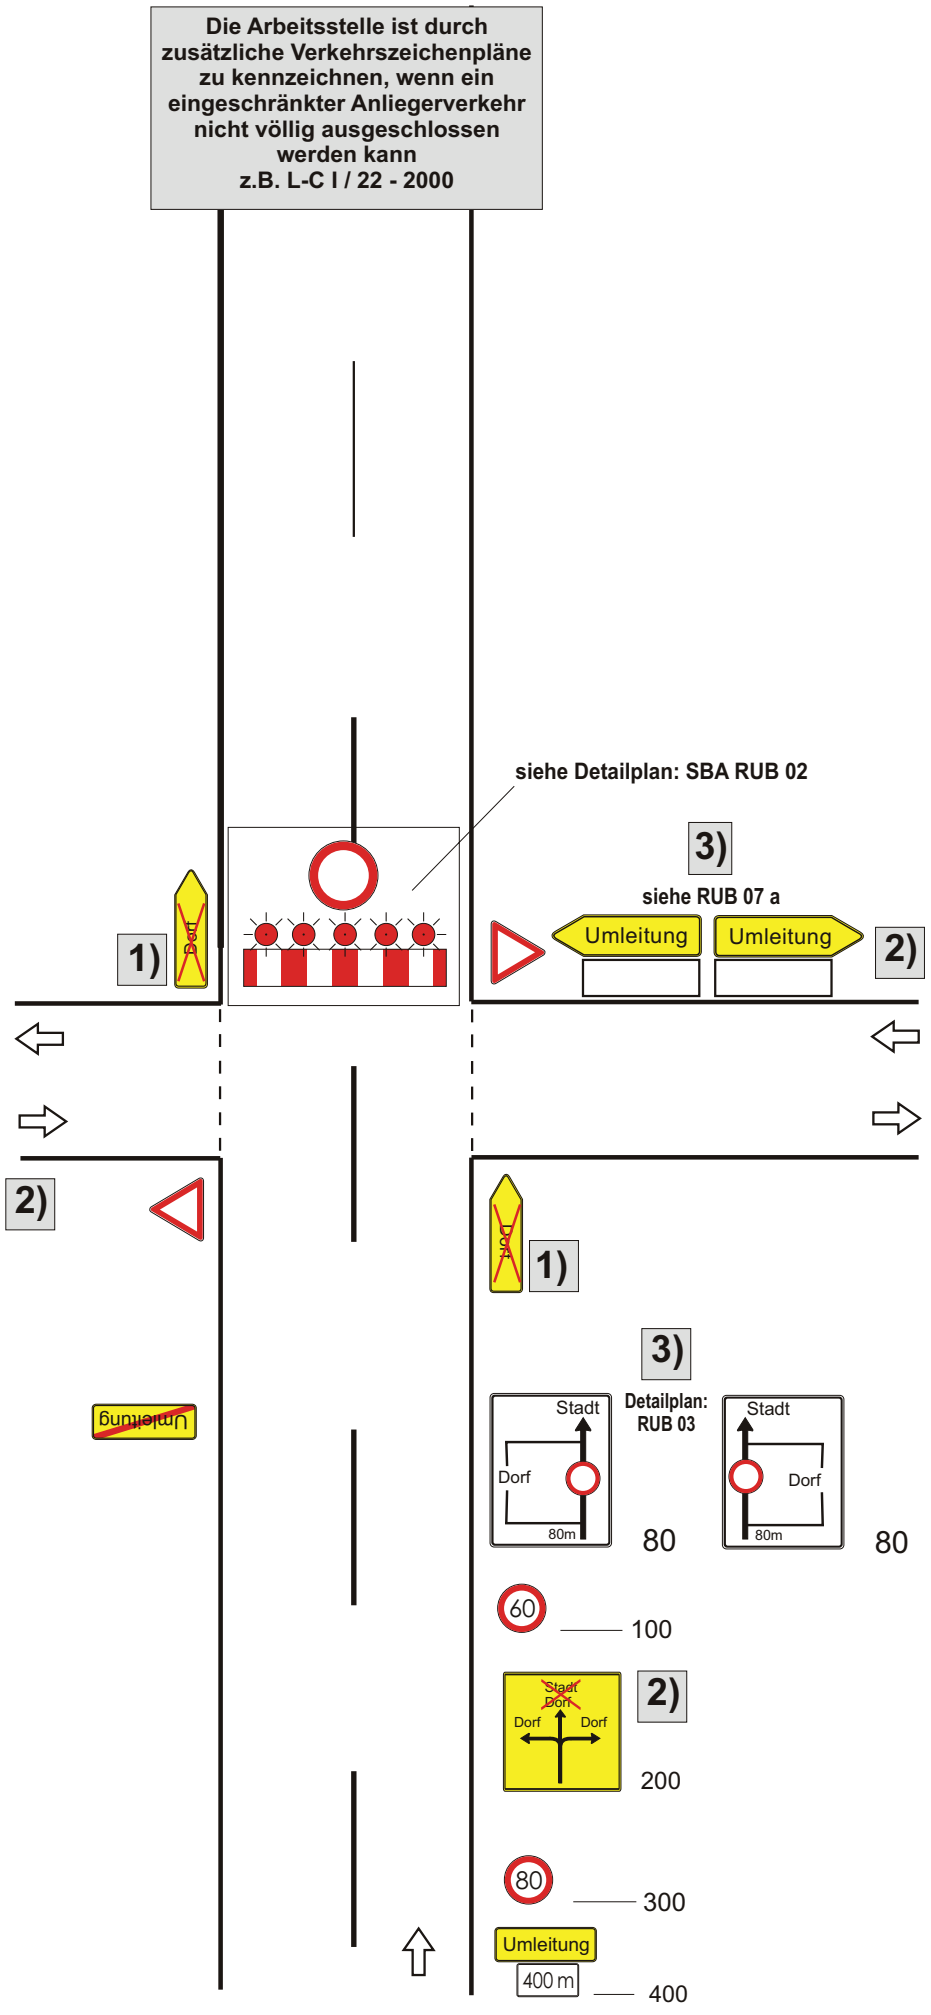

Einsatzkriterien:

- Umleitungsverkehr biegt nach links oder rechts ab
- ohne Durchfahrtsmöglichkeit (ohne Anliegerverkehr)

Achtung:

1) Vorhandene Wegweiser/ Ziele rot durchkreuzen
2) Vorhandene Vorwegweiser entsprechend durchkreuzen
3) Fahrtrichtung und Fernziel auswählen

Maße in Metern

Umleitung

OD - RUB 08 a

	innerorts
zweistreifig	

Teilsperung -
Beginn / Ende der Umleitung

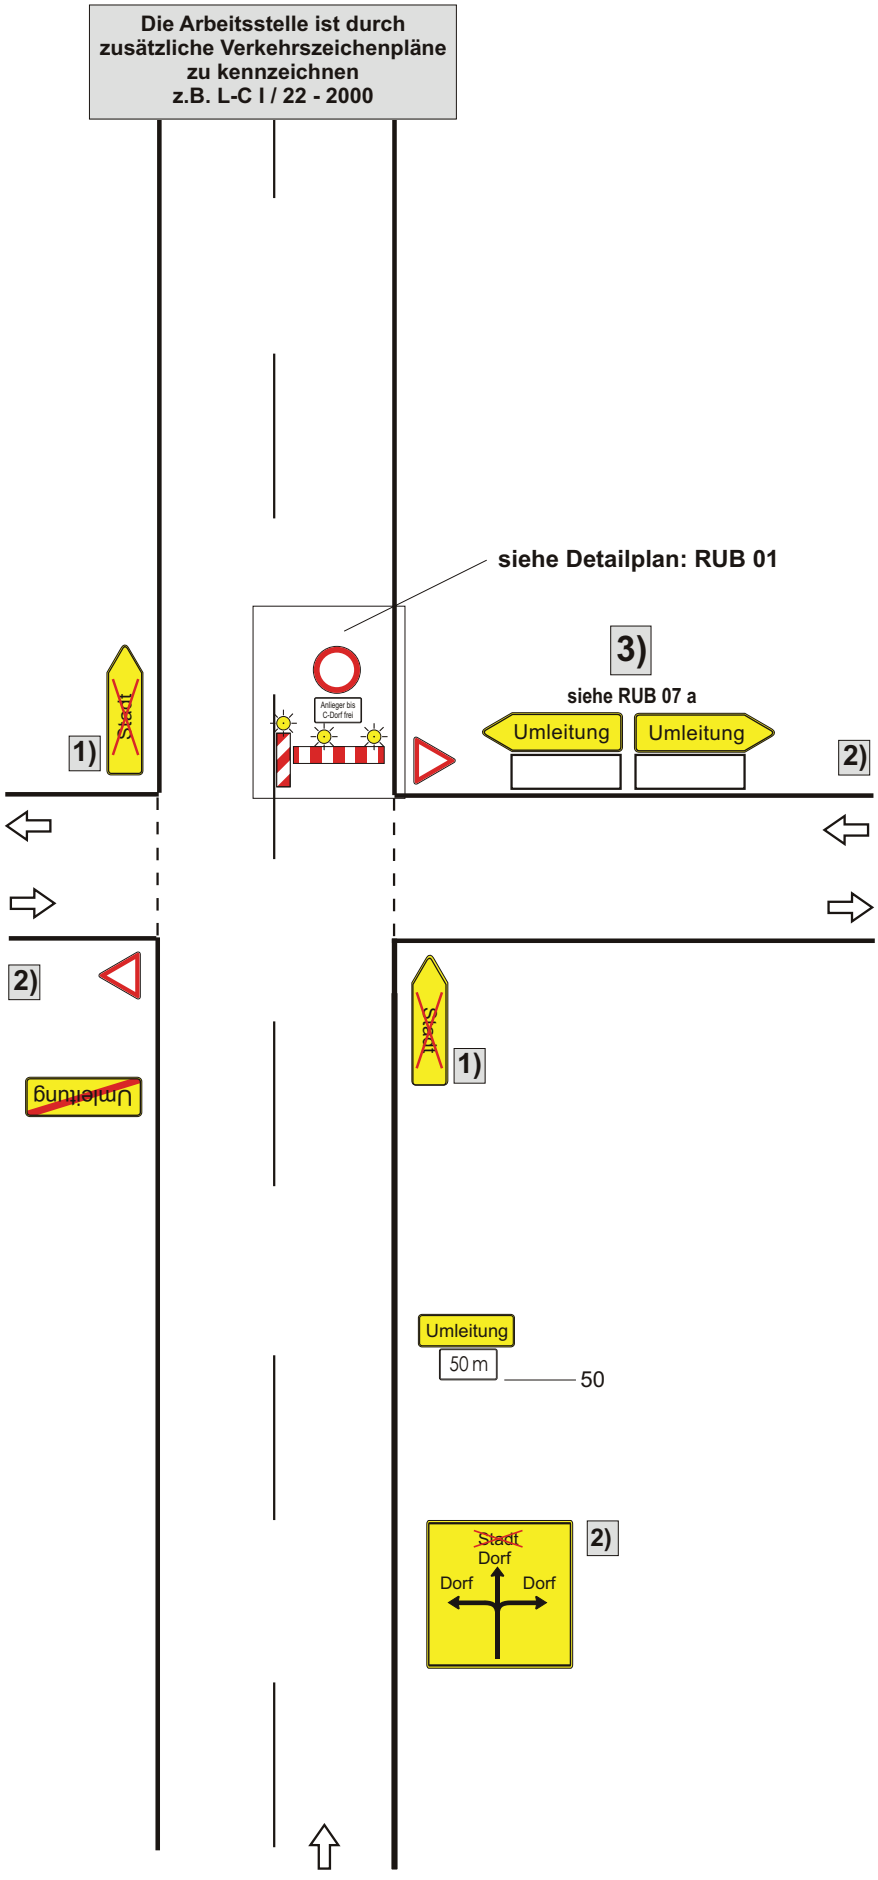

Einsatzkriterien:

- Umleitungsverkehr biegt nach links oder rechts ab
- mit Durchfahrtsmöglichkeit für Anlieger bis nach Dorf bzw. bis zur Baustelle

Achtung:

1) Vorhandene Wegweiser/ Ziele rot durchkreuzen
2) Vorhandene Vorwegweiser entsprechend durchkreuzen
3) Fahrtrichtung und Fernziel auswählen

Maße in Metern

Umleitung

OD - RUB 08 b

	innerorts
zweistreifig	

Vollsperrung -
Beginn / Ende der Umleitung

Die Arbeitsstelle ist durch zusätzliche Verkehrszeichenpläne zu kennzeichnen, wenn ein eingeschränkter Anliegerverkehr nicht völlig ausgeschlossen werden kann
z.B. L-C I / 22 - 2000

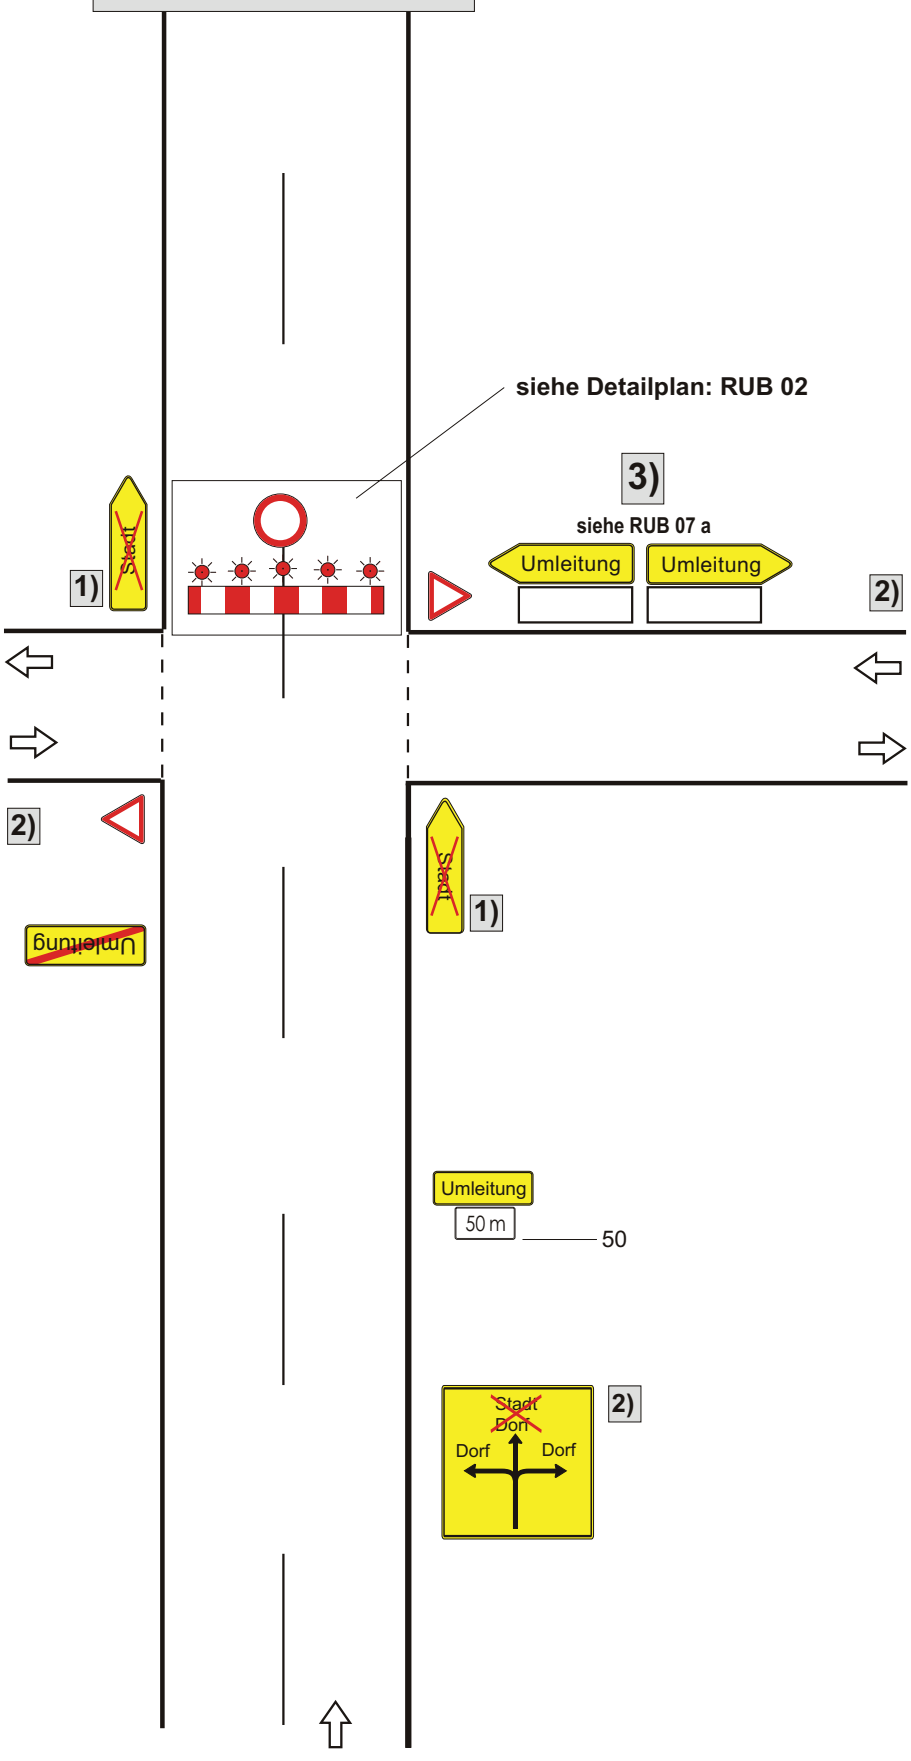

Einsatzkriterien:

- Umleitungsverkehr biegt nach links oder rechts ab
- ohne Durchfahrtsmöglichkeit

Achtung:

1) Vorhandene Wegweiser/ Ziele rot durchkreuzen
2) Vorhandene Vorwegweiser entsprechend durchkreuzen
3) Fahrtrichtung und Fernziel auswählen

Maße in Metern