


Legende:
Schicht 1: Auffüllungen
Schicht 2: Deckschichten
Schicht 3: Zersatzböden
Schicht 4: Fels, verwittert

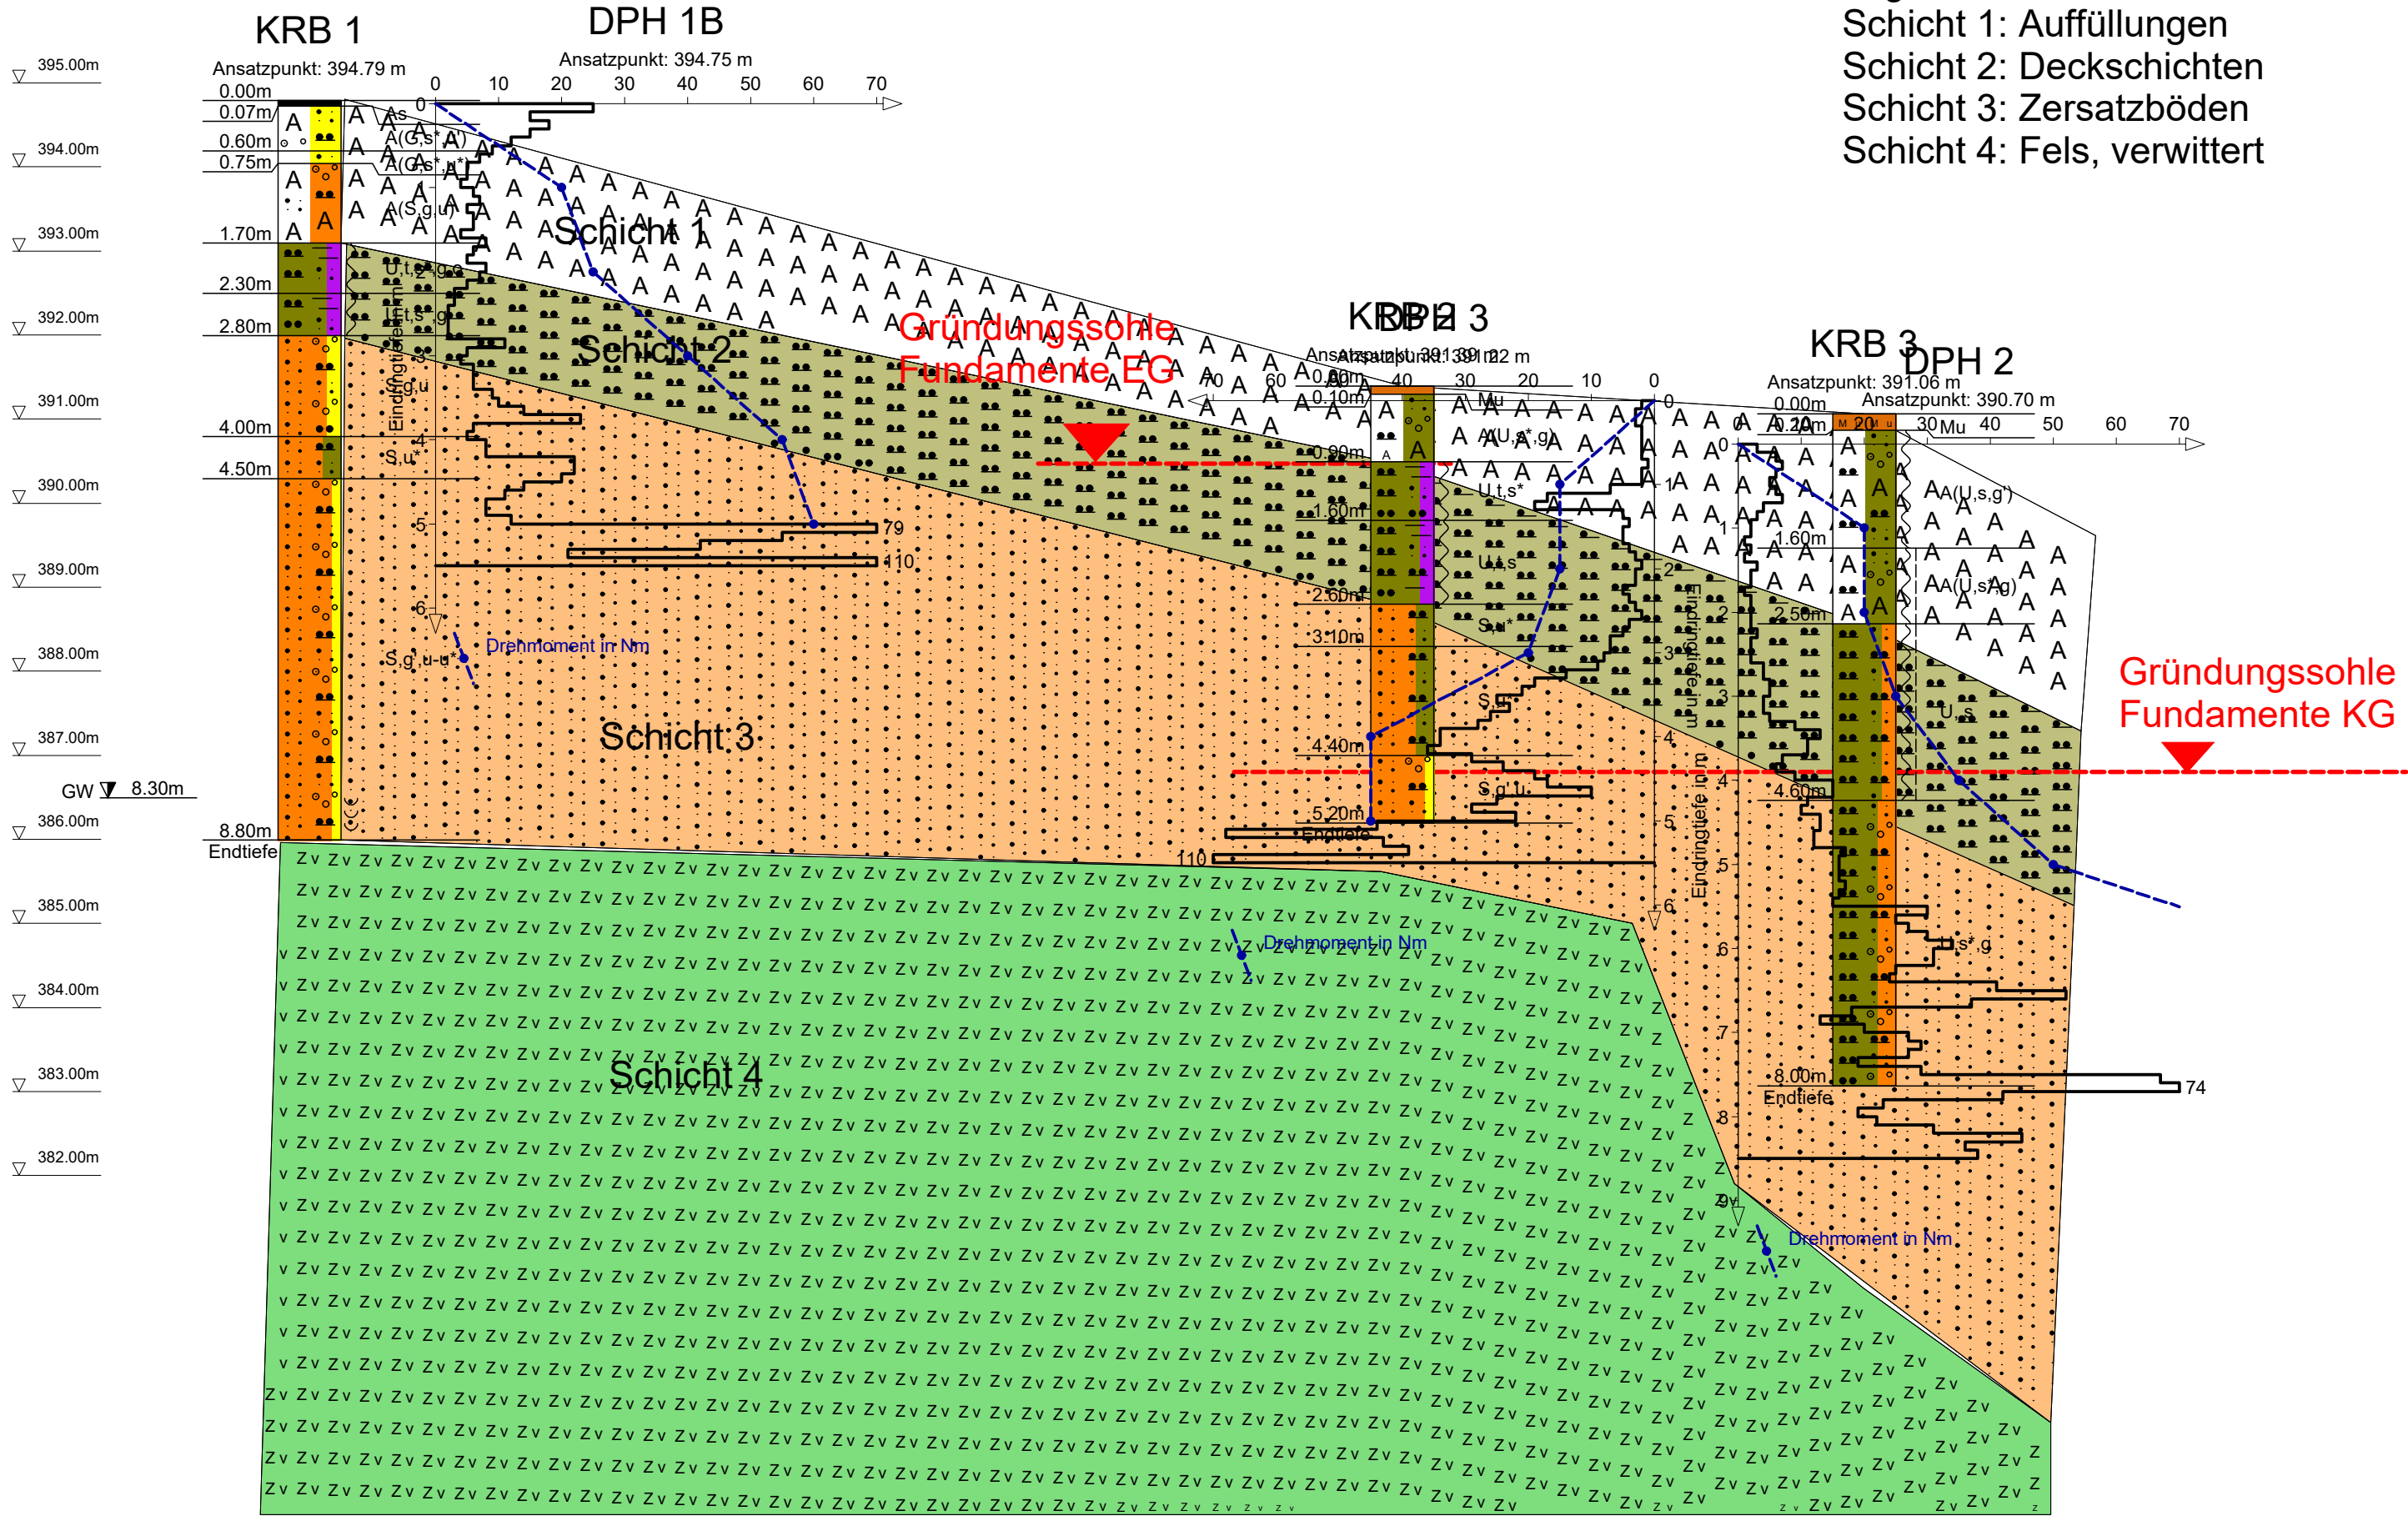

ALTMANN Ingenieurgesellschaft für Geotechnik
Grund- und Brunnenbau mbH & Co. KG
St.-Gunther-Straße 4
93413 Cham

Projekt :
Bericht :
Bearbeiter :
Maßstab : 1:75/1:150

Anlage :