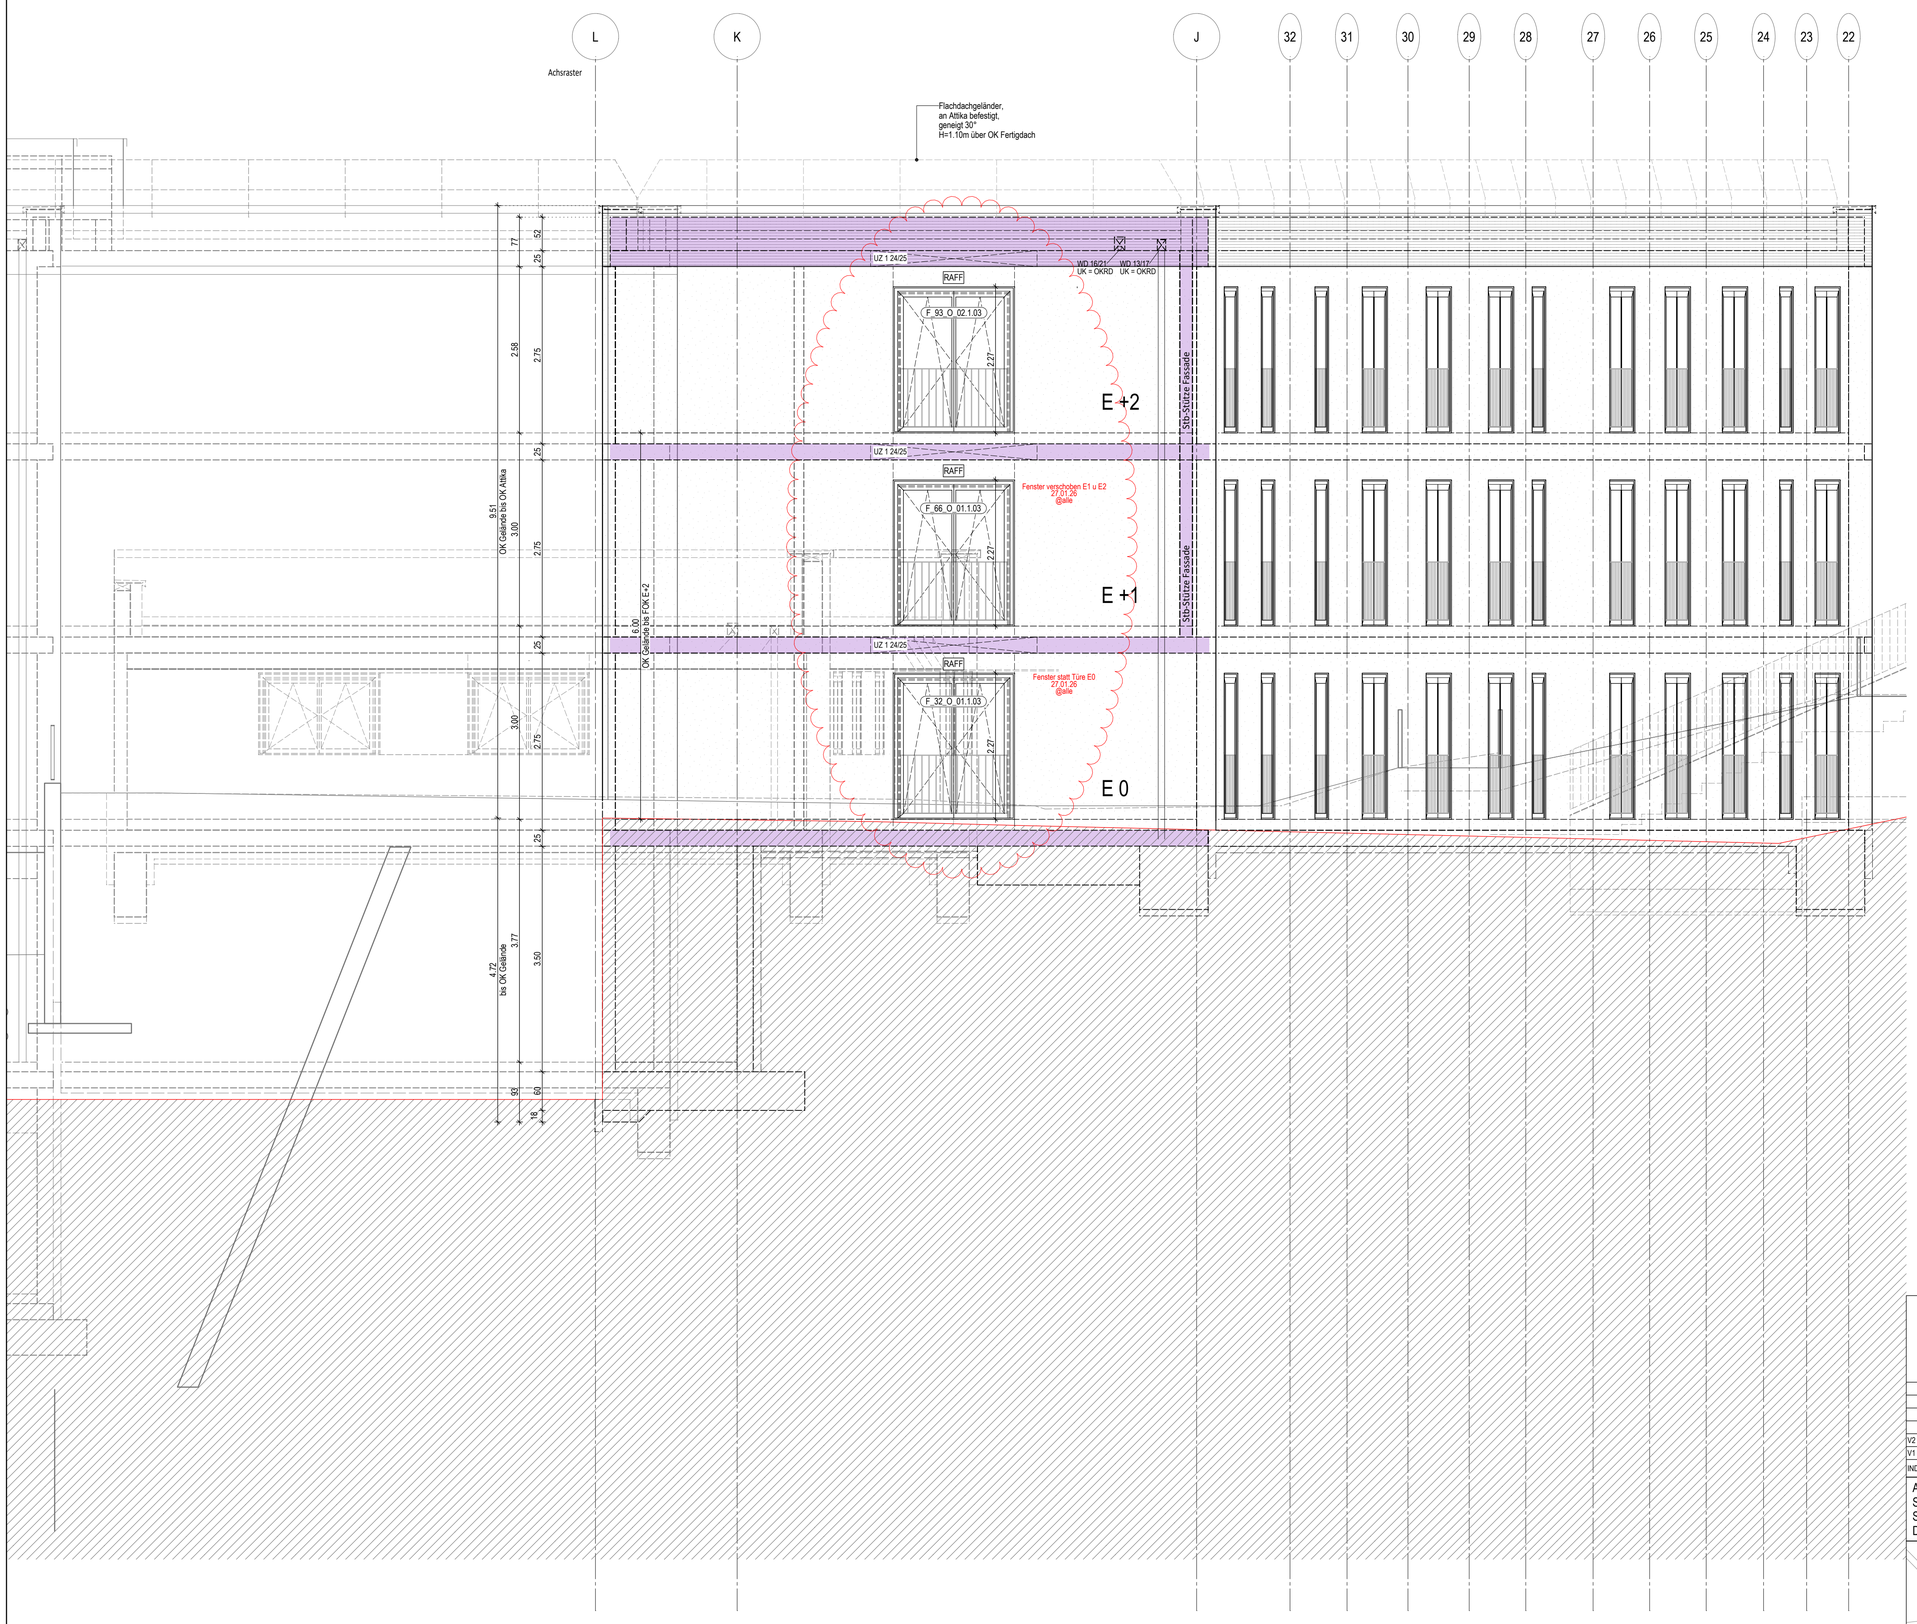

LEGENDE SCHRAFFUR

WÄNDE NEU TROCKENBAU keine Anforderung	WÄNDE NEU MAUERWERK keine Anforderung
WÄNDE NEU TROCKENBAU feuerhemmend	WÄNDE NEU MAUERWERK feuerhemmend
WÄNDE NEU TROCKENBAU feuerbeständig	WÄNDE NEU MAUERWERK feuerbeständig
WÄNDE NEU TROCKENBAU Bauart feuerbeständig	WÄNDE NEU MAUERWERK Bauart feuerbeständig
WÄNDE NEU TROCKENBAU Brandwand	WÄNDE NEU MAUERWERK Brandwand
WÄNDE NEU TROCKENBAU Bauart Brandwand	WÄNDE NEU MAUERWERK Bauart Brandwand
WÄNDE NEU BETON keine Anforderung	WÄNDE NEU BETONFERTIGTEIL
WÄNDE NEU BETON feuerhemmend	NEU DÄMMUNG
WÄNDE NEU BETON feuerbeständig	NEU DÄMMUNG VOLLWÄRMESCHUTZ
WÄNDE NEU BETON Bauart feuerbeständig	WÄNDE NEU FERTIGNASSZELLE
WÄNDE NEU BETON Brandwand	WÄNDE NEU FERTIGNASSZELLE feuerhemmend
WÄNDE NEU BETON Bauart Brandwand	ÄNDERUNGSWOLKE
WÄNDE BESTAND TROCKENBAU	WÄNDE BESTAND MAUERWERK
WÄNDE BESTAND BETON	WÄNDE BESTAND MATERIAL UNKLAR
WÄNDE BESTAND BETONFERTIGTEIL	BESTAND DÄMMUNG

LEGENDE BRANDSCHUTZ

Abkürzungen und Zeichen				GK	Gebäudeklassen
			BA Bauart	k.A.	keine Angaben enthalten
BW	Brandwand			VG	Vollgeschoss
fb	feuerbeständig			0	keine Anforderungen
fh	feuerhemmend			RS	Rauchschutz
nb	nicht brennbar			AR	Aufenthaltsraum
				FW	Feuerwiderstandsdauer
D	Dicht	A1, A2, B1, B2, B3			Baustoffklassen nach DIN 4102-1
V	Vollwandig	F 30, F 60, F 90	G 30, G 60, G 90		Feuerwiderstandsklassen nach DIN 4102-1
S	Selbstschließend	W 90, T 90, L 90, K 90, I 90, R 90, G 90, E90			Feuerwiderstandsklassen von Sonderbauteilen nach DIN 4102
N	Nichtabschließbar				

SCHALLSCHUTZANFORDERUNGEN

DIE ANGEGEBENEN SCHALLSCHUTZWERTE BEZIEHEN SICH AUF DEN EINGEBAUTEN ZUSTAND. UM DEN LABORWERT ZU ERHALTEN SIND DIE ANGEGEBENEN WERTE UM VORHALTEMASSE ZU ERHÖHEN

TÜREN: + 5 dB

WÄNDE: + 2 dB

LEGENDE PROJEKTANTEN

HEIZUNG	ELEKTRO
LÜFTUNG	SANITÄR

LEGENDE ROHWERKPLANUNG

ABKÜRZUNGEN FÜR DURCHBRÜCHE UND SCHLITZEALLE VERTIKALEN DURCHBRÜCHE GRUNDSÄTZLICH NACH UNTEN

BEGINN B. OBERKANTE OK.
ENDE E. UNTERKANTE UK.

TÜR BESTAND
TÜR NEU

	HEIZUNG	LÜFTUNG	SANITÄR	ELEKTRO	SYMBOLE
WANDDURCHBRÜCHE	WD H	WD L	WD S	WD E	
WANDSCHLITZE	WS H	WS L	WS S	WS E	
DECKENDURCHBRÜCHE	DD H	DD L	DD S	DD E	
BODENSCHLITZE	BS H	BS L	BS S	BS E	
BODENDURCHBRÜCHE	BD H	BD L	BD S	BD E	
FUNDAMENTDURCHBRÜCHE	FD H	FD L	FD S	FD E	
FUNDAMENTSCHLITZ	FS H	FS L	FS S	FS E	
ROHRHÜLSE	RH H	RH L	RH S	RH E	
KERNBOHRUNG KB	KB H	KB L	KB S	KB E	

FUSSBODENOBERKANTE	OKFB	FERTIGBRÜSTUNGHÖHE	FBRH
ROHDECKE OBERKANTE	OKRD	ROHSTURZ	RS
GELÄNDEOBERKANTE	GOK	FERTIGSTURZ	FS
ROHBRÜSTUNGHÖHE	RBRH	UNTERKANTE ABGEHÄNGTE DECKE	UKD
UNTERKANTE STURZ	UKST	UNTERKANTE ROHDECKE	UKRD
TÜRHÖHEN AB FOK-UK ROHSTURZ IN TÜRAUFSCHLAGSRICHTUNG		UNTERZUG	UZ

DIE HÖHENANGABE BRÜSTUNG FENSTER BEZIEHT SICH AUF OKFB!

LEGENDE AUSBAU

000	TÜRNUMMERN NACH TÜRLISTE	GK	GIPSKARTON NACH LEGENDE
LRH	LICHTE RAUMHÖHE VON FOK BIS UKD	A	ANSTRICH NACH LEGENDE
B	FUSSBODEN NACH LEGENDE	P	PUTZ NACH LEGENDE
D	DECKE NACH LEGENDE	WV L/Hcm	TB WANDVERSTÄRKUNG
RAFF	SONNENSCHUTZ RAFFSTORE BEFESTIGUNG: 2 SCHIENEN STEUERUNG: RAUMWEISE SCHALTER, WINDSTABIL (6 BEAUFORT / 12 M/S) FARBE LAMELLEN: RAL 9006 (WEißALUMINIUM) FARBE SCHIENENSYSTEM: RAL 8025 (BLASSBRAUN)	Ssvgl	SONNENSCHUTZVERGLASUNG AUSFÜHRUNG MIT G-WERT > 0,3 % OHNE BLENDSCHUTZ
		SSchFa	SICHTSCHUTZFOLIE TYP a MILCHGLAS
		SSchFb	SICHTSCHUTZFOLIE TYP b WEISS
X	Wandverstärkung Rechteckrohr, 100x50x4mm Hohlprofil f. Metallglas Elemente		GELÄNDER
	verstärkte Trockenbau UA-Profile		HANDLAUF
			WANDRAMMSCHUTZ s2, d0 n. DIN EN13501-1
			WANDRAMMSCHUTZ s1, d0 n. DIN EN13501-1
	Verstärkung in Trockenbau für Wandtürpuffer in der Achse Türdrücker +1,00m über FOK 20cm Brett HOCH einlegen		WANDRAMMSCHUTZ KÜCHENBEREICH
			ECKE WANDRAMMSCHUTZ
	Gefälleichtung Dachdämmung		Gefällekeil Dachdämmung
			ECKE WANDRAMMSCHUTZ EINGEFLIEST

LEGENDE MÖBLIERUNG

MÖBLIERUNG	MÖBLIERUNG KÜCHE ZUSTÄNDIGKEIT KÜCHENPLANER
MÖBLIERUNG ZUSTÄNDIGKEIT EINRICHTUNGSPL/BAUHERR	MÖBLIERUNG KÜCHE DECKE ZUSTÄNDIGKEIT KÜCHENPLANER
MÖBLIERUNG ALTERNATIV ZUSTÄNDIGKEIT EINRICHTUNGSPL/BAUHERR	MÖBLIERUNG KÜCHE BESTANDSMÖBEL

LEGENDE DECKEN

TROCKENBAU		MODULSYSTEM	
AHD GKD(gs)	AHD GIPSKARTON GESCHLOSSEN	AHD MLF	AHD METALL-LANGFELDDECKE AKUSTIK
AHD GKD(g)	AHD GIPSKARTON GELOCHT	AHD MLF F30	AHD METALL-LANGFELDDECKE AKUSTIK F30
AHD GKD(gs) nb	AHD GIPSKARTON GESCHLOSSEN nicht brennbar	AHD MLF F90	AHD METALL-LANGFELDDECKE AKUSTIK F90
AHD GKD(g) nb	AHD GIPSKARTON GELOCHT nicht brennbar	RD A HY	HYGIENE AKUSTIK RASTER DECKENSYSTEM F FEUCHTR.
AHD GKD(gs) F30	AHD GIPSKARTON GESCHLOSSEN F30	RD A nb	RASTERDECKE AKUSTIK
AHD GKD(g) F30	AHD GIPSKARTON GELOCHT F30	RD	RASTERDECKE
AHD GKD(gs) F90	AHD GIPSKARTON GESCHLOSSEN F90	D FNZ	DECKE FERTIGNASSZELLE
AHD GKD(g) F90	AHD GIPSKARTON GELOCHT F90	**ROHDECKE**	
AHD GKD FR	AHD GIPSKARTON FEUCHTRAUM	DA SP	DISPERSIONSANSTRICH AUF SPACHTELUNG
AHD AP	AHD AQUAPANEEL (WELLNESSPFLEGEBAD)	DA RD	DISPERSIONSANSTRICH AUF ROHDECKE
AB GKD(gl)	AKUSTIKBEKLEIDUNG	LRH	LICHTE RAUMHÖHE VON FOK BIS UKD

LEGENDE TÜREN

IT_M_U1.1.V1-3	Türnummer	OTS	Obentürschließer ohne BS-Anforderung
IBO	im Betrieb offen mit Feststelleinrichtung	RWS	Rettungswegsicherung
OTS-BS	Obentürschließer mit BS-Anforderung		Gangflügel / Stromanschluss

FOK +/-0,00 entspricht 391,97 m ü. NN

A_5_R_A_BA2_Ansicht Ost_1_V3_5 INDEX V2

INDEX	DATUM	GEZ.	BEMERKUNG
			Fenster siehe Wolke, Fenster Nummern angepasst
V2	24.9.24	SO	
V1	20.3.24	HC	

ALLE MASSE AN BESTAND SIND CA. MASSE! DIESER PLAN GILT NUR IN VERBINDUNG MIT DEN PLÄNEN DES STATIKERS, DER PROJEKTINGENIEURE, DER ZUGEHÖRIGEN DETAILPLÄNEN DES ARCHITEKTEN. MASSE UND STÜCKZAHLEN SIND VOR ORT VOM AUFTRAGNEHMER VERANTWORTLICH ZU PRÜFEN. MASS- UND PLAN-DIFFERENZEN SIND VOR AUSFÜHRUNG MIT DEM ARCHITEKTEN ÜBER DIE BAULEITUNG ZU KLÄREN.

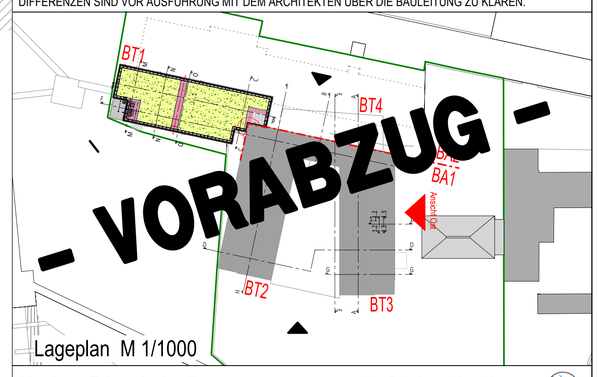

Lageplan M 1/1000

Neubau Pflegeheim Begegnungszentrum St. Michael in Cham
Schleinkoferstr. 9, 93413 Cham
Flur Nr. 883, 883/6

STAND: AUSFÜHRUNGSPLAN

PLANINHALT: BA 2 ANSICHT

Ansicht Ost BA2 Bauteil 1

PLANNUMMER	DATUM
A_5_R_A_BA2_Ansicht Ost_1_V3_50	04.08.2022

GEZEICHNET/GEPRÜFT	FORMAT	MAßSTAB
CG/PO	890 / 800	1/50

VORABZUG

BAUHERR:
Bürgerspitalstiftung Cham
MARKTPLATZ 2
93413 CHAM

ARCHITEKT:
ECKL Architektur + Klinikplanung PartmbB
WÖHRDSTR. 53
93059 REGENSBURG
TEL.: 09 41 / 59 30 8 - 0
FAX: 09 41 / 59 30 8 - 33

H/B = 890 / 800 (0.71m²)

CAD PL.NR. 1106

Allplan 2026