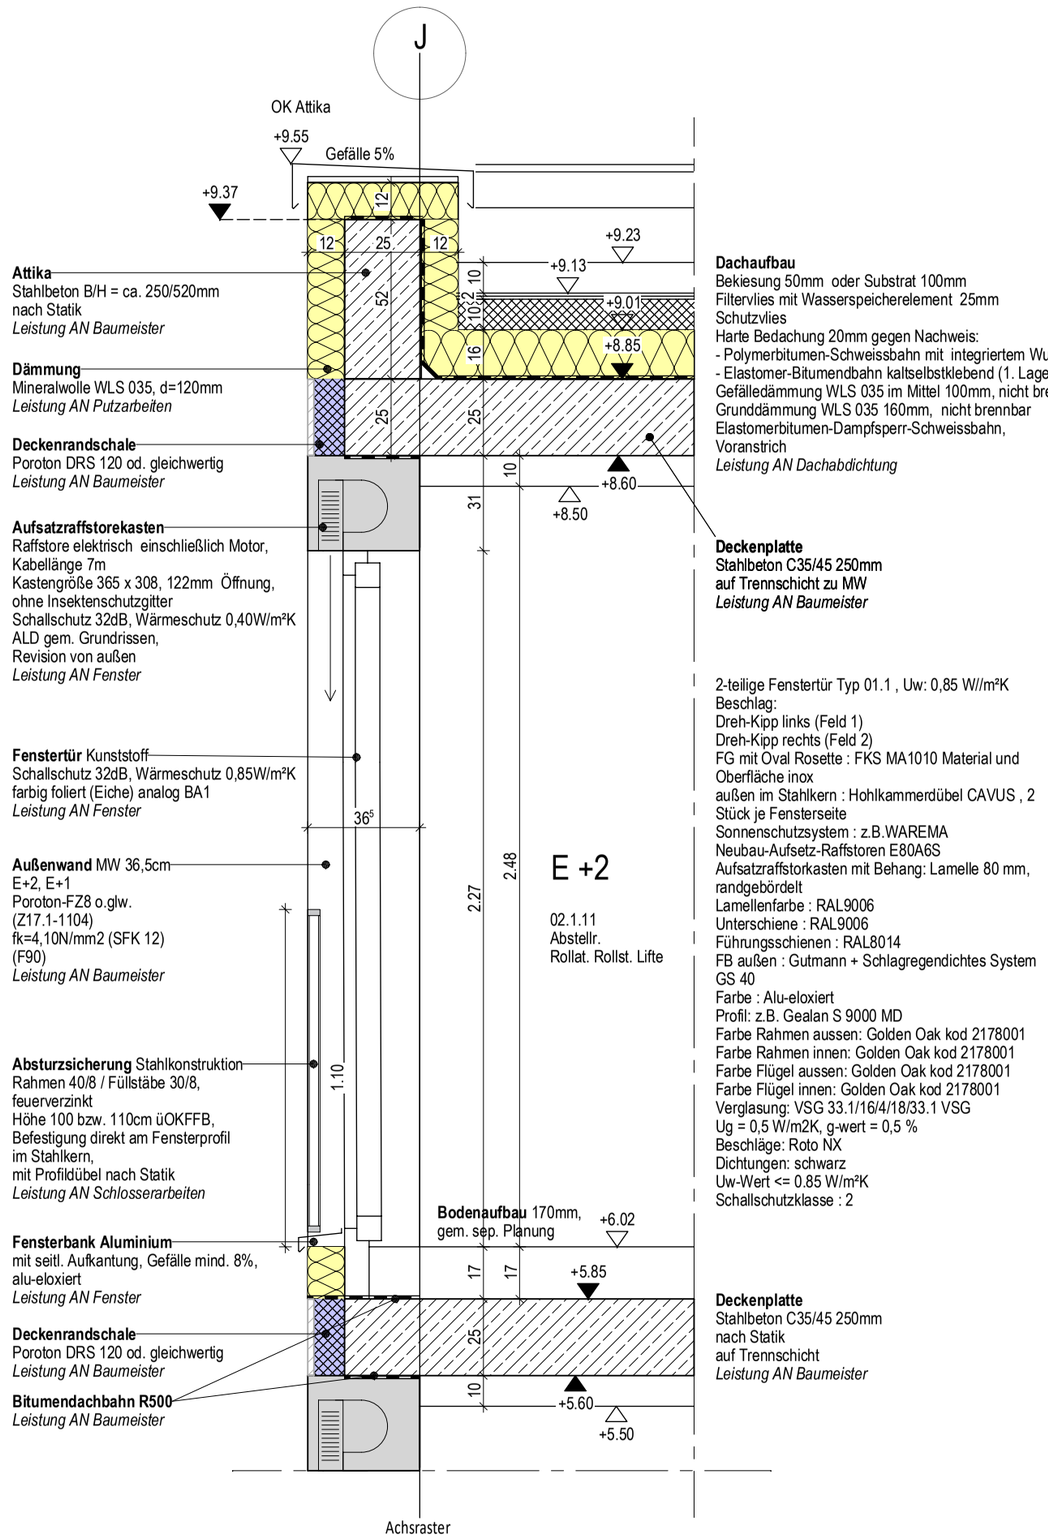

Attika
Stahlbeton B/H = ca. 250/520mm
nach Statik
Leistung AN Baumeister

Dämmung
Mineralwolle WLS 035, d=120mm
Leistung AN Putzarbeiten

Deckenrandschale
Poroton DRS 120 od. gleichwertig
Leistung AN Baumeister

Aufsatzraffstorekasten
Raffstore elektrisch einschließlich Motor,
Kabellänge 7m
Kastengröße 365 x 308, 122mm Öffnung,
ohne Insektenschutzgitter
Schallschutz 32dB, Wärmeschutz 0,40W/m²K
ALD gem. Grundrissen,
Revision von außen
Leistung AN Fenster

Fenstertür Kunststoff
Schallschutz 32dB, Wärmeschutz 0,85W/m²K
farbig foliert (Eiche) analog BA1
Leistung AN Fenster

Außenwand MW 36,5cm
E+2, E+1
Poroton-FZ8 o.glw.
(Z17.1-1104)
fk=4,10N/mm2 (SFK 12)
(F90)
Leistung AN Baumeister

Absturzsicherung Stahlkonstruktion
Rahmen 40/8 / Füllstäbe 30/8,
feuerverzinkt
Höhe 100 bzw. 110cm üOKFFB,
Befestigung direkt am Fensterprofil
im Stahlkern,
mit Profildübel nach Statik
Leistung AN Schlosserarbeiten

Fensterbank Aluminium
mit seitl. Aufkantung, Gefälle mind. 8%,
alu-eloxiert
Leistung AN Fenster

Deckenrandschale
Poroton DRS 120 od. gleichwertig
Leistung AN Baumeister

Bitumendachbahn R500
Leistung AN Baumeister

Bodenaufbau 170mm,
gem. sep. Planung

Dachaufbau
Bekiesung 50mm oder Substrat 100mm
Filtervlies mit Wasserspeicherelement 25mm
Schutzvlies
Harte Bedachung 20mm gegen Nachweis:
- Polymerbitumen-Schweissbahn mit integriertem Wurzelschutz (Oberlage),
- Elastomer-Bitumendbahn kaltselbstklebend (1. Lage),
Gefälledämmung WLS 035 im Mittel 100mm, nicht brennbar
Grunddämmung WLS 035 160mm, nicht brennbar
Elastomerbitumen-Dampfsperr-Schweissbahn,
Voranstrich
Leistung AN Dachabdichtung

Deckenplatte
Stahlbeton C35/45 250mm
auf Trennschicht zu MW
Leistung AN Baumeister

2-teilige Fenstertür Typ 01.1 , Uw: 0,85 W//m²K
Beschlag:
Dreh-Kipp links (Feld 1)
Dreh-Kipp rechts (Feld 2)
FG mit Oval Rosette : FKS MA1010 Material und
Oberfläche inox
außen im Stahlkern : Hohlkammerdübel CAVUS , 2
Stück je Fensterseite
Sonnenschutzsystem : z.B.WAREMA
Neubau-Aufsetz-Raffstoren E80A6S
Aufsatzraffstorkasten mit Behang: Lamelle 80 mm,
randgebördelt
Lamellenfarbe : RAL9006
Unterschiene : RAL9006
Führungsschienen : RAL8014
FB außen : Gutmann + Schlagregendichtes System
GS 40
Farbe : Alu-eloxiert
Profil: z.B. Gealan S 9000 MD
Farbe Rahmen aussen: Golden Oak kod 2178001
Farbe Rahmen innen: Golden Oak kod 2178001
Farbe Flügel aussen: Golden Oak kod 2178001
Farbe Flügel innen: Golden Oak kod 2178001
Verglasung: VSG 33.1/16/4/18/33.1 VSG
Ug = 0,5 W/m2K, g-wert = 0,5 %
Beschläge: Roto NX
Dichtungen: schwarz
Uw-Wert <= 0.85 W/m²K
Schallschutzklasse : 2

Deckenplatte
Stahlbeton C35/45 250mm
nach Statik
auf Trennschicht
Leistung AN Baumeister

AUSFÜHRUNGSPLANUNG

Neubau Pflegeheim Begegnungszentrum St. Michael
Schleinkoferstr. 9, 93413 Cham
Flur Nr. 883, 883/6

DETAIL ROHBAU
DRB 2.06
SCHNITT M-M ATTIKA/ANSCHLUSS DECKE BT1 ACHSE J

Plannummer: A_5_D_DRB_BA2_DA_2.06_F-_20

INDEX	DATUM	GEZ.	BEMERKUNG

FREIGEGEBEN ZUR AUSFÜHRUNG

DATUM	MAßSTAB	GEZEICHNET/GEPRÜFT	FORMAT
14.04.2026	1/20	QU	297 / 420

BAUHERR:
Bürgerspitalstiftung Cham
MARKTPLATZ 2
93413 CHAM TEL.:

ARCHITEKT:
ECKL Architektur + Klinikplanung PartmbB
WÖHRDSTR. 53 Tel.: 09 41 / 59 30 8 - 0
93059 REGENSBURG Fax: 09 41 / 59 30 8 - 33

H/B = 297 / 420 (0.12m²)
CAD PLNR. 2940
Allplan 2026