


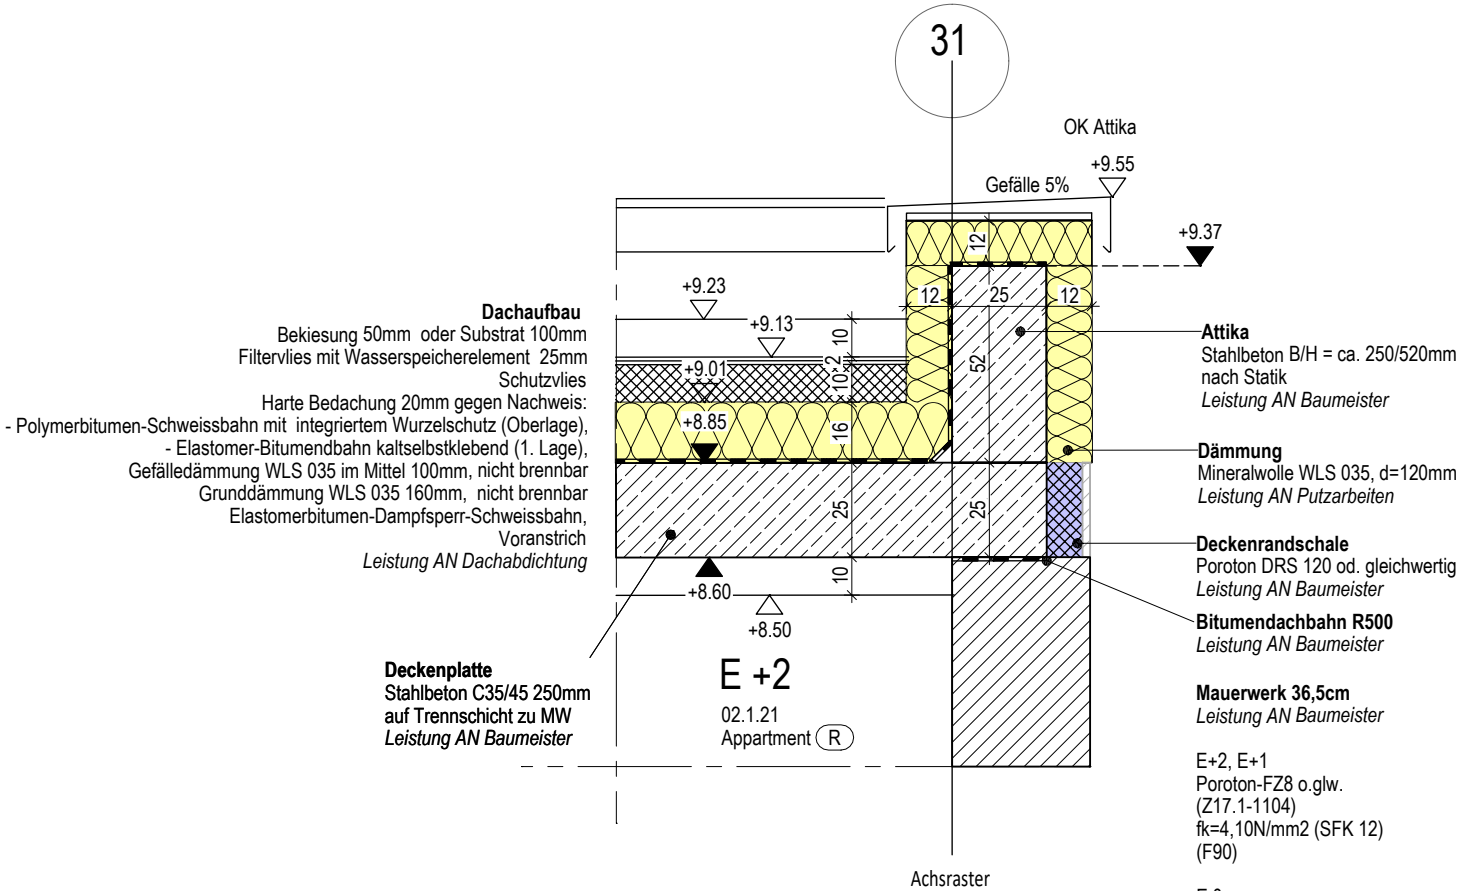

AUSFÜHRUNGSPLANUNG

Neubau Pflegeheim Begegnungszentrum St. Michael
Schleinkoferstr. 9, 93413 Cham
Flur Nr. 883, 883/6

DETAIL ROHBAU

DRB 2.22

SCHNITT F-F ATTIKA ACHSE 31

Plannummer: A_5_D_DRB_BA2_DA_2.22_F-_20

DATUM

14.04.2026

MAßSTAB

1/20

GEZEICHNET/GEPRÜFT

QU

FORMAT

297 / 420

BAUHERR:

Bürgersparitätstiftung Cham
MARKTPLATZ 2
93413 CHAM

TEL.:

ARCHITEKT:

ECKL Architektur + Klimaplanung PalmB8
WOHRDSTR. 53
93059 REGENSBURG

Fax: 09 41 / 59 30 8 - 0

TEL.: 09 41 / 59 30 8 - 33

FREIGEGEBEN ZUR AUSFÜHRUNG

INDEX

DATUM

GEZ.

BEMERKUNG