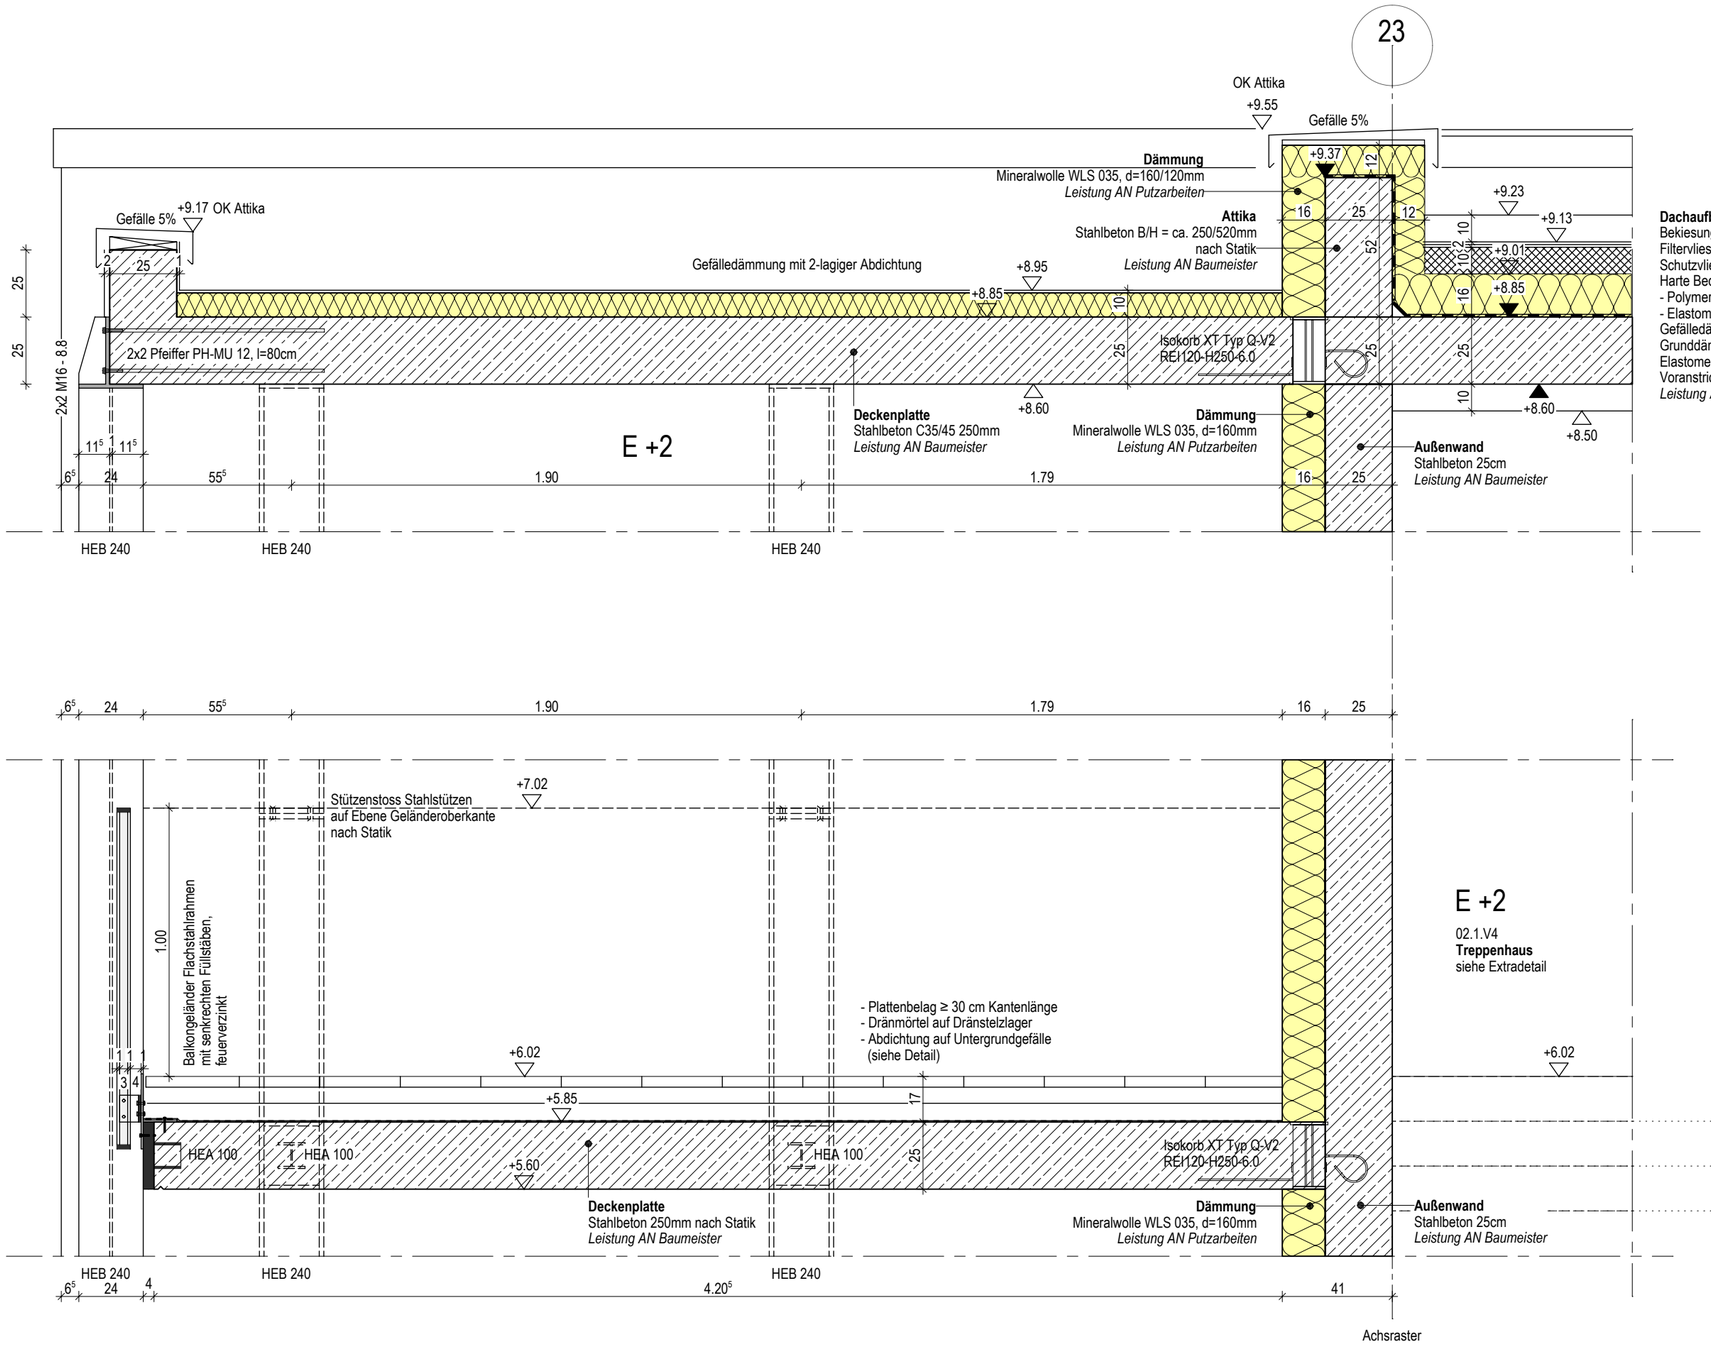

Dachaufbau
Bekiesung 50mm oder Substrat 100mm
Filtervlies mit Wasserspeicherelement 25mm
Schutzvlies
Harte Bedachung 20mm gegen Nachweis:
- Polymerbitumen-Schweissbahn mit integriertem Wurzelschutz (Oberlage),
- Elastomer-Bitumendbahn kaltselbstklebend (1. Lage),
Gefälledämmung WLS 035 im Mittel 100mm, nicht brennbar
Grunddämmung WLS 035 160mm, nicht brennbar
Elastomerbitumen-Dampfsperr-Schweissbahn,
Voranstrich
Leistung AN Dachabdichtung

INDEX	DATUM	GEZ.	BEMERKUNG

FREIGEGEBEN ZUR AUSFÜHRUNG

ARCHITEKT:
ECKL Architektur + Klinikplanung PartmbB
WÖHRDSTR. 53 Tel: 09 41 / 59 30 8 - 0
93059 REGENSBURG Fax: 09 41 / 59 30 8 - 33

BAUHERR:
Bürgerspitalstiftung Cham
MARKTPLATZ 2
93413 CHAM
TEL:

AUSFÜHRUNGSPLANUNG

Neubau Pflegeheim Begegnungszentrum St. Michael
Schleinkoferstr. 9, 93413 Cham
Flur Nr. 883, 883/6

DETAIL ROHBAU
DRB 2.23
SCHNITT F-F ANSCHLUSS BALKONDECE ACHSE 23

Plannummer: A_5_D_DRB_BA2_DE_2.23_F-_20

DATUM	MAßSTAB	GEZEICHNET/GEPRÜFT	FORMAT
14.04.2026	1/20	QU	330 / 480

H/B = 330 / 480 (0.16m²)
CAD PL.NR. 2967
Allplan 2026