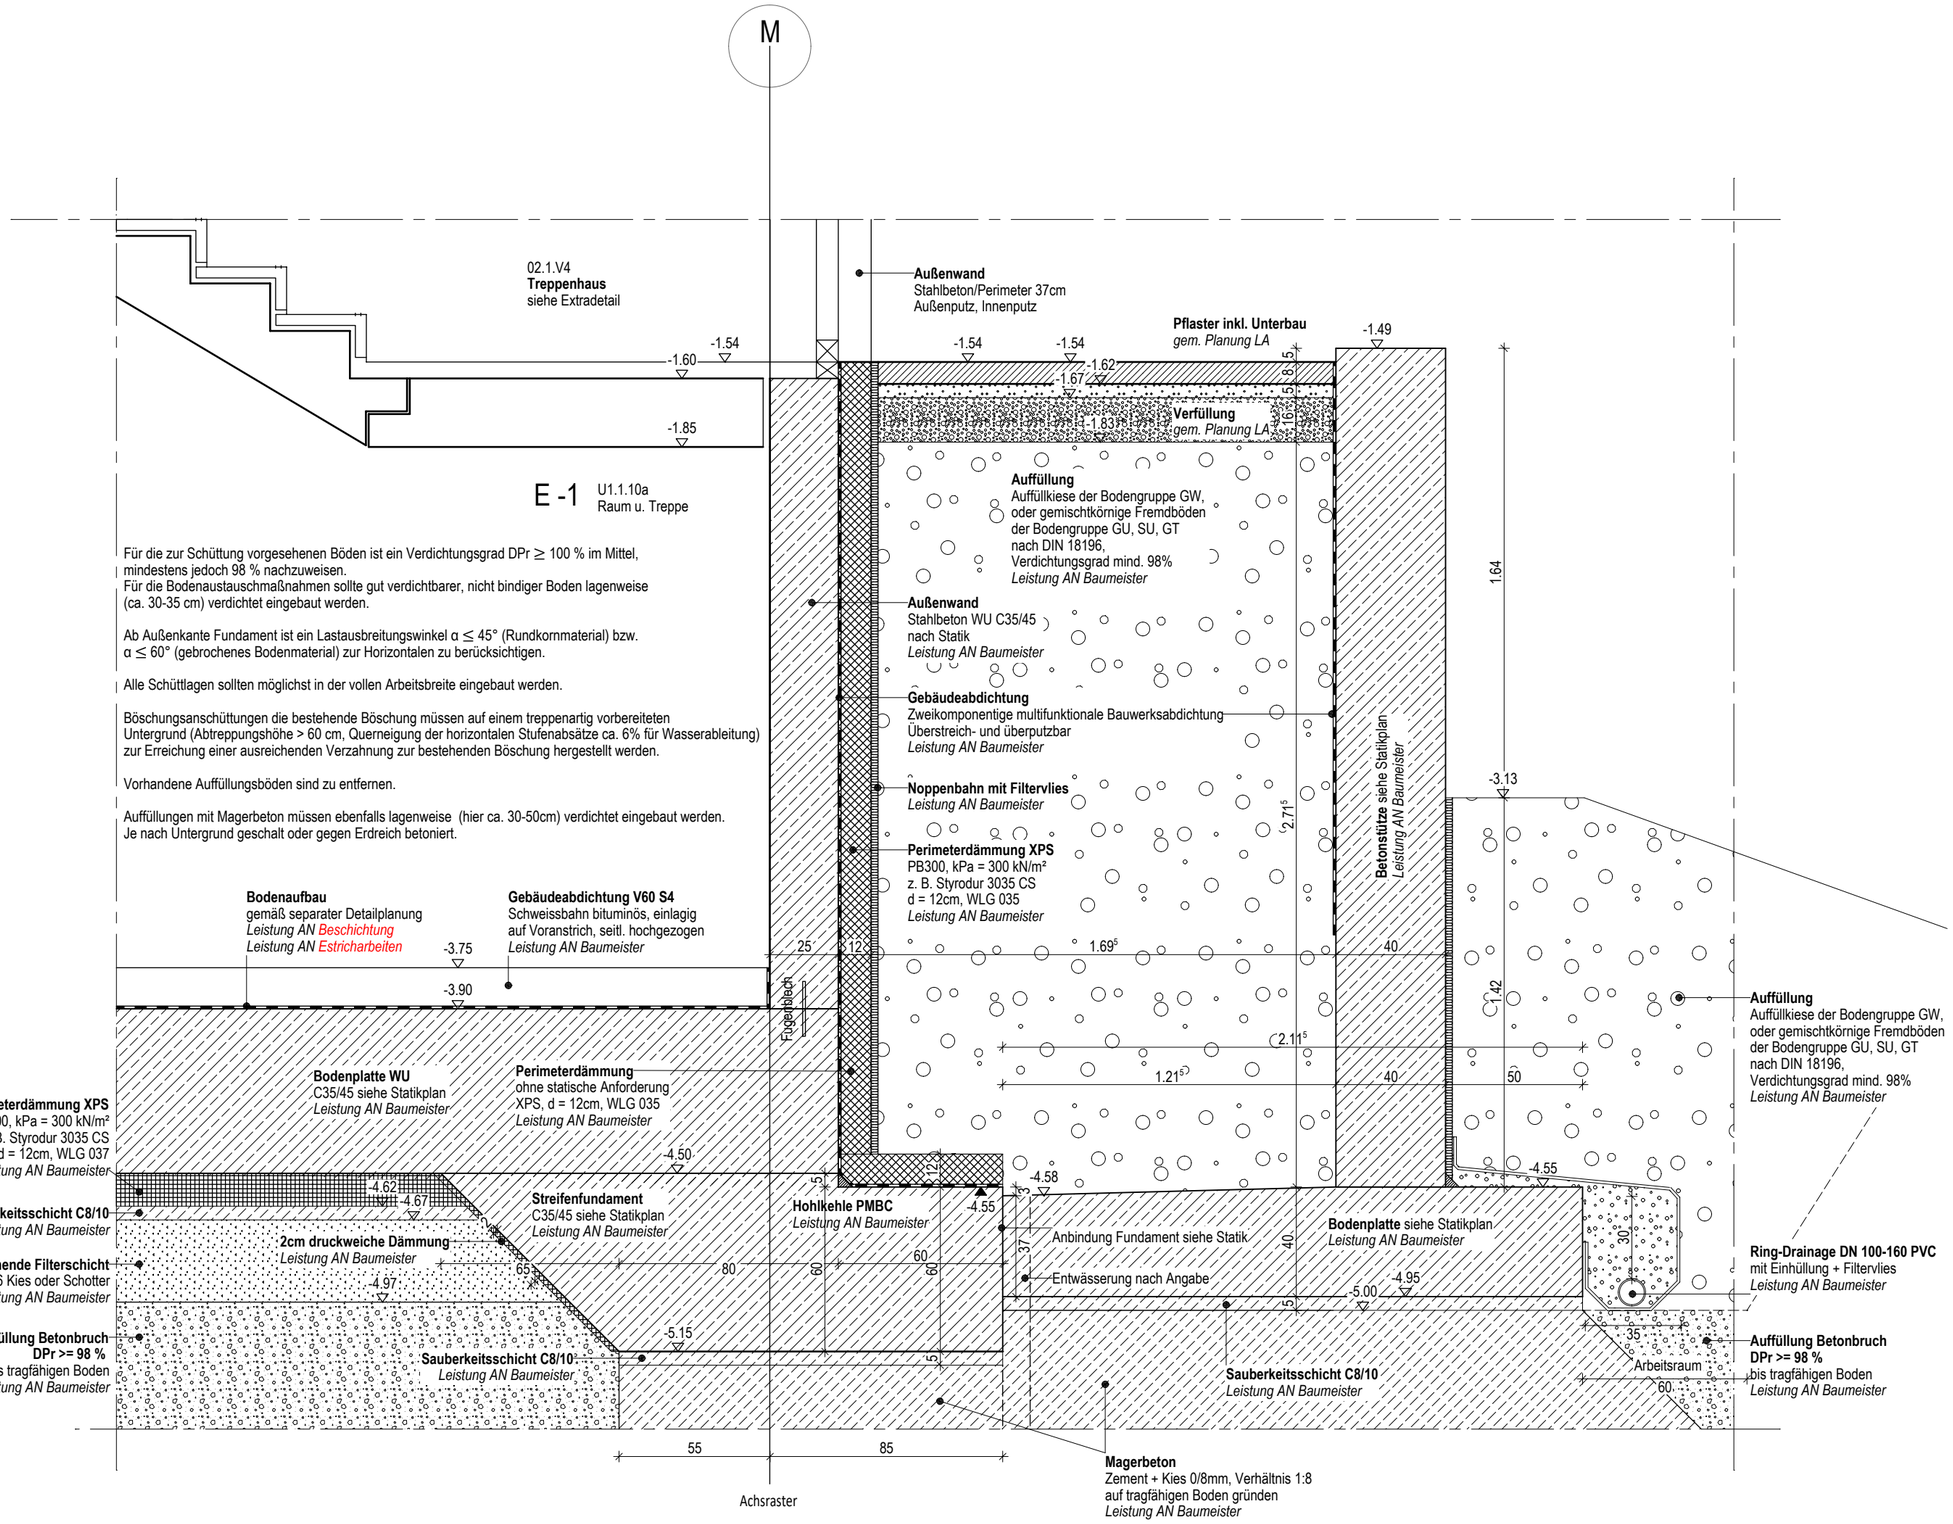

INDEX	DATUM	GEZ.	BEMERKUNG

FREIGEGEBEN ZUR AUSFÜHRUNG

ARCHITEKT:
ECKL Architektur + Klinikplanung PartmbB
WÖHRDSTR. 53 Tel.: 09 41 / 59 30 8 - 0
93059 REGENSBURG Fax: 09 41 / 59 30 8 - 33

BAUHERR:
Bürgerspitalstiftung Cham
MARKTPLATZ 2
93413 CHAM TEL.:

Neubau Pflegeheim Begegnungszentrum St. Michael
Schleinkoferstr. 9, 93413 Cham
Flur Nr. 883, 883/6

AUSFÜHRUNGSPLANUNG

DETAIL ROHBAU
DRB 2.05
SCHNITT M-M FUNDAMENT BT1 TREPPENHAUS ACHSE M

Plannummer: A_5_D_DRB_BA2_FU_2.05_F-_20

FORMAT 330 / 470

GEZEICHNET/GEPRÜFT QU

MAASSTAB 1/20

DATUM 14.04.2026

H/B = 330 / 470 (0.16m²)

CAD PL.NR. 2939

Allplan 2026