


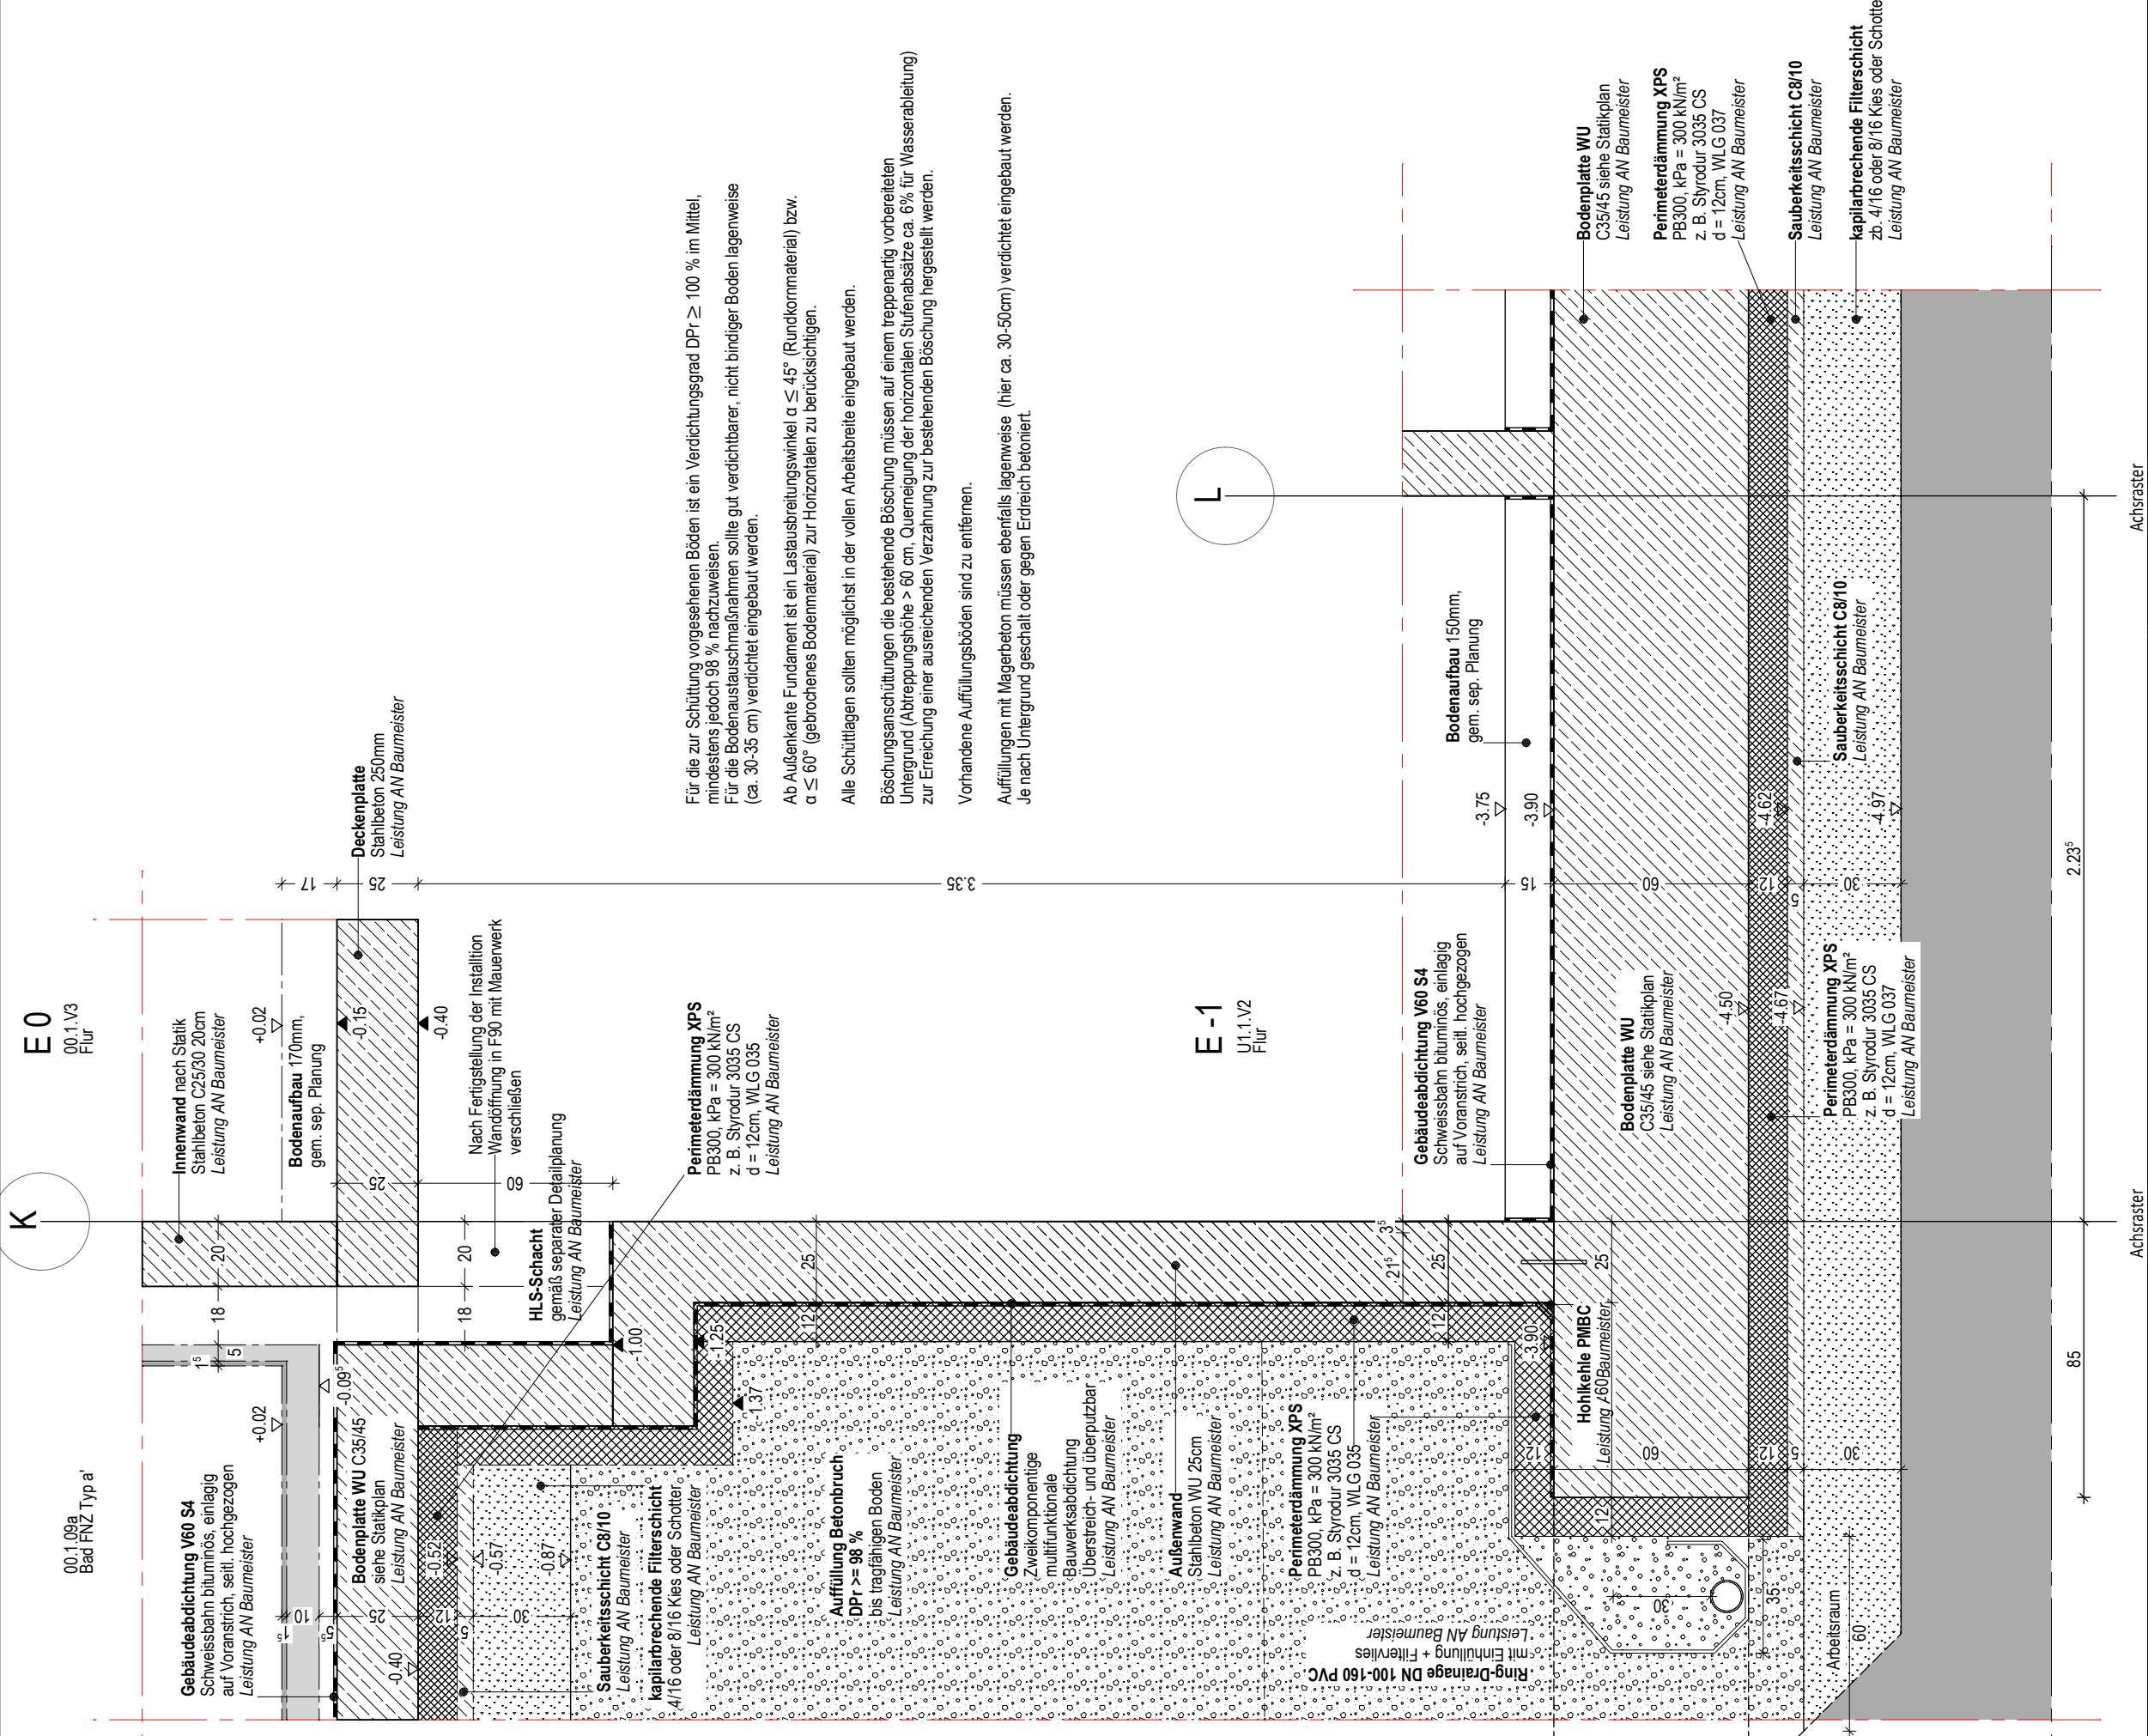

Für die zur Schüttung vorgesehenen Böden ist ein Verdichtungsgrad $D_{Pr} \geq 100\%$ im Mittel, mindestens jedoch 98% nachzuweisen.
Für die Bodenaustauschmaßnahmen sollte gut verdichtbarer, nicht bindiger Boden lagenweise (ca. $30\text{--}35\text{ cm}$) verdichtet eingebaut werden.
Ab Außenkante Fundament ist ein Lastausbreitungswinkel $\alpha \leq 45^\circ$ (Rundkornmaterial) bzw. $\alpha \leq 60^\circ$ (gebrochenes Bodenmaterial) zur Horizontalen zu berücksichtigen.
Alle Schüttlagen sollten möglichst in der vollen Arbeitsbreite eingebaut werden.
Böschungsanschlüttungen die bestehende Böschung müssen auf einem treppenartig vorbereiteten Untergrund (Abtreppungshöhe $> 60\text{ cm}$, Querneigung der horizontalen Stufenabsätze ca. 6% für Wasserableitung) zur Erreichung einer ausreichenden Verzahnung zur bestehenden Böschung hergestellt werden.
Vorhandene Auffüllungsböden sind zu entfernen.
Auffüllungen mit Magerbeton müssen ebenfalls lagenweise (hier ca. $30\text{--}50\text{ cm}$) verdichtet eingebaut werden.
Je nach Untergrund geschalt oder gegen Erdreich betoniert.

Achsraster

Neubau Pflegeheim Begegnungszentrum St. Michael
Schleinkoferstr. 9, 93413 Cham
Flur Nr. 883, 883/6

AUSFÜHRUNGSPLANUNG

DETAIL ROHBAU

DRB 2.08

SCHNITT N-N FUNDAMENT BT1 ACHSE K

Plannummer: A_5_D_DRB_BA2_FU_2.08_F_-20

DATUM
14.04.2026

MAßSTAB
1/20

GEZEICHNET/GEPRÜFT
QU

FORMAT
297 / 420

BAUHERR:
Bürgerselbsthilfe Cham
MARKTPLATZ 2
93413 CHAM

ARCHITEKT:
ECKL Architektur + Klimaplanung Palmö8
WOHRDSTR. 53
93059 REGENSBURG

FREIGEgeben ZUR AUSFÜHRUNG

INDEX	DATUM	GEZ.	BEMERKUNG

Alleplan 2026

CAD PL.NR. 2942

H/B = 297 / 420 (0.12m²)