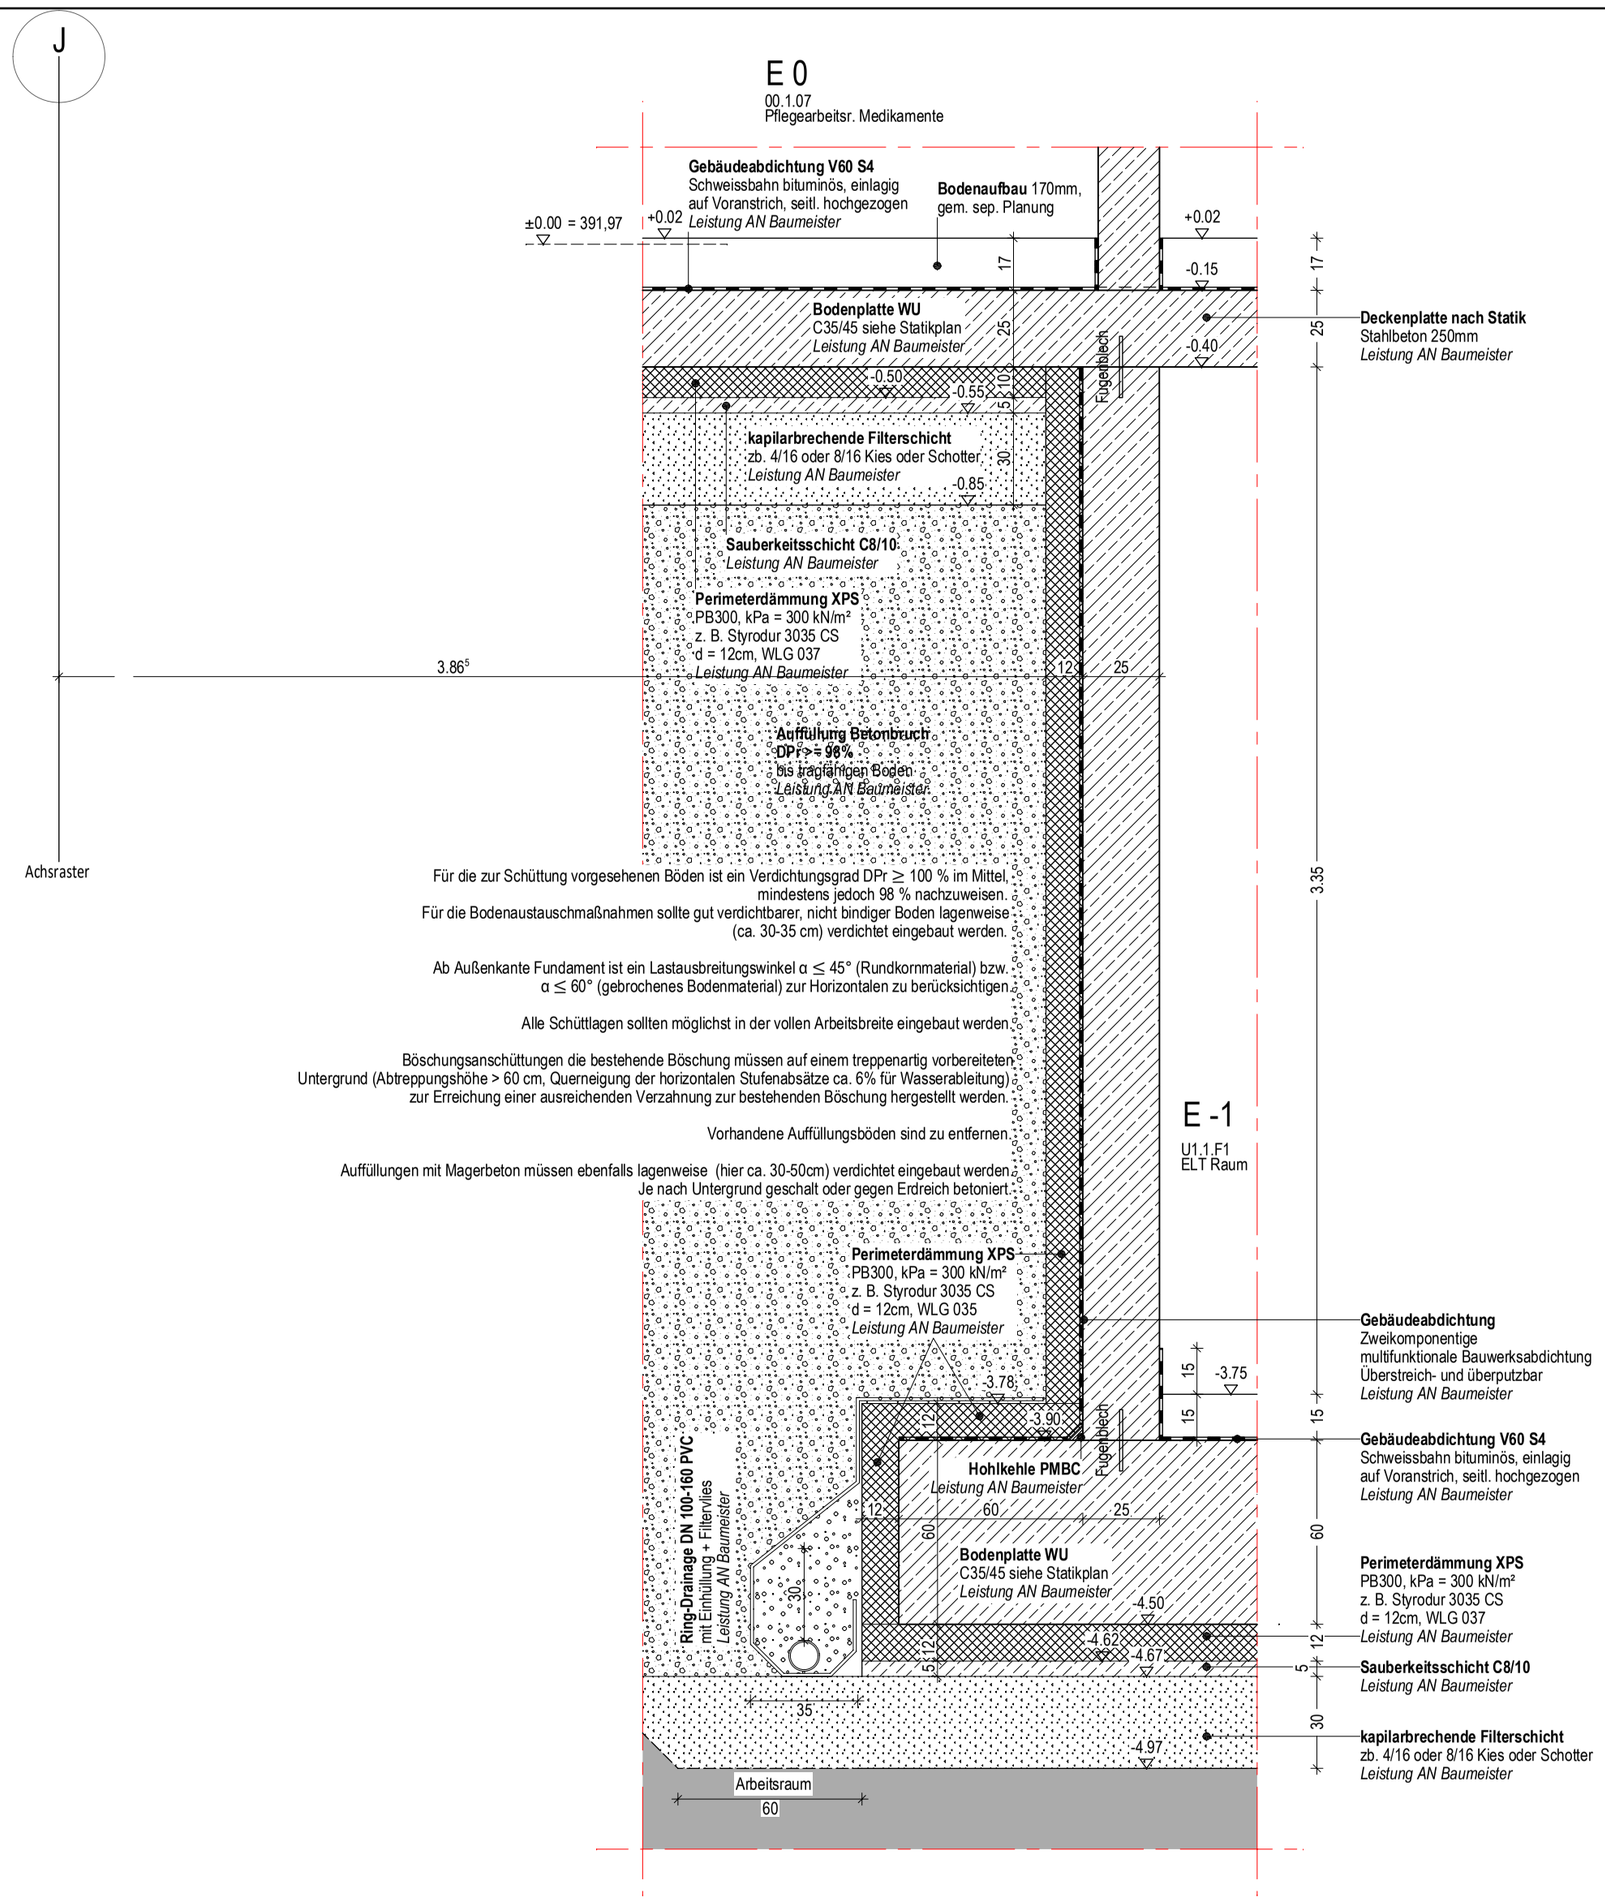

AUSFÜHRUNGSPLANUNG

Neubau Pflegeheim Begegnungszentrum St. Michael
Schleinkoferstr. 9, 93413 Cham
Flur Nr. 883, 883/6

DETAIL ROHBAU
DRB 2.10
SCHNITT O-O FUNDAMENT ACHSE J BT1

Plannummer: A_5_D_DRB_BA2_FU_2.10_F-_20

INDEX	DATUM	GEZ.	BEMERKUNG

FREIGEGEBEN ZUR AUSFÜHRUNG

DATUM	MAßSTAB	GEZEICHNET/GEPRÜFT	FORMAT
14.04.2026	1/20	QU	297 / 420

BAUHERR:
Bürgerspitalstiftung Cham
MARKTPLATZ 2
93413 CHAM
TEL.:

ARCHITEKT:
ECKL Architektur + Klinikplanung PartmbB
WÖHRDSTR. 53 Tel.: 09 41 / 59 30 8 - 0
93059 REGENSBURG Fax: 09 41 / 59 30 8 - 33

H/B = 297 / 420 (0.12m²)
CAD PLNR. 2944
Allplan 2026