

Für die zur Schüttung vorgesehenen Böden ist ein Verdichtungsgrad DPR $\geq 100\%$ im Mittel, mindestens jedoch 98% nachzuweisen.
Für die Bodenaustauschmaßnahmen sollte gut verdichtbarer, nicht bindiger Boden lagenweise (ca. 30-35 cm) verdichtet eingebaut werden.


Ab Außenkante Fundament ist ein Lastausbreitungswinkel $\alpha \leq 45^\circ$ (Rundkommamaterial) bzw. $\alpha \leq 60^\circ$ (gebrochenes Bodenmaterial) zur Horizontalen zu berücksichtigen.

Alle Schüttlagen sollten möglichst in der vollen Arbeitsbreite eingebaut werden.

Böschungsanschnittungen die bestehende Böschung müssen auf einem treppenförmig vorbereiteten Untergrund (Abtreppungshöhe > 60 cm, Querneigung der horizontalen Stufenabsätze ca. 6% für Wasserableitung) zur Erreichung einer ausreichenden Verzahnung zur bestehenden Böschung hergestellt werden.

Vorhandene Auffüllungsböden sind zu entfernen.

Auffüllungen mit Magerbeton müssen ebenfalls lagenweise (hier ca. 30-50cm) verdichtet eingebaut werden. Je nach Untergrund geschalt oder gegen Erdreich betoniert.

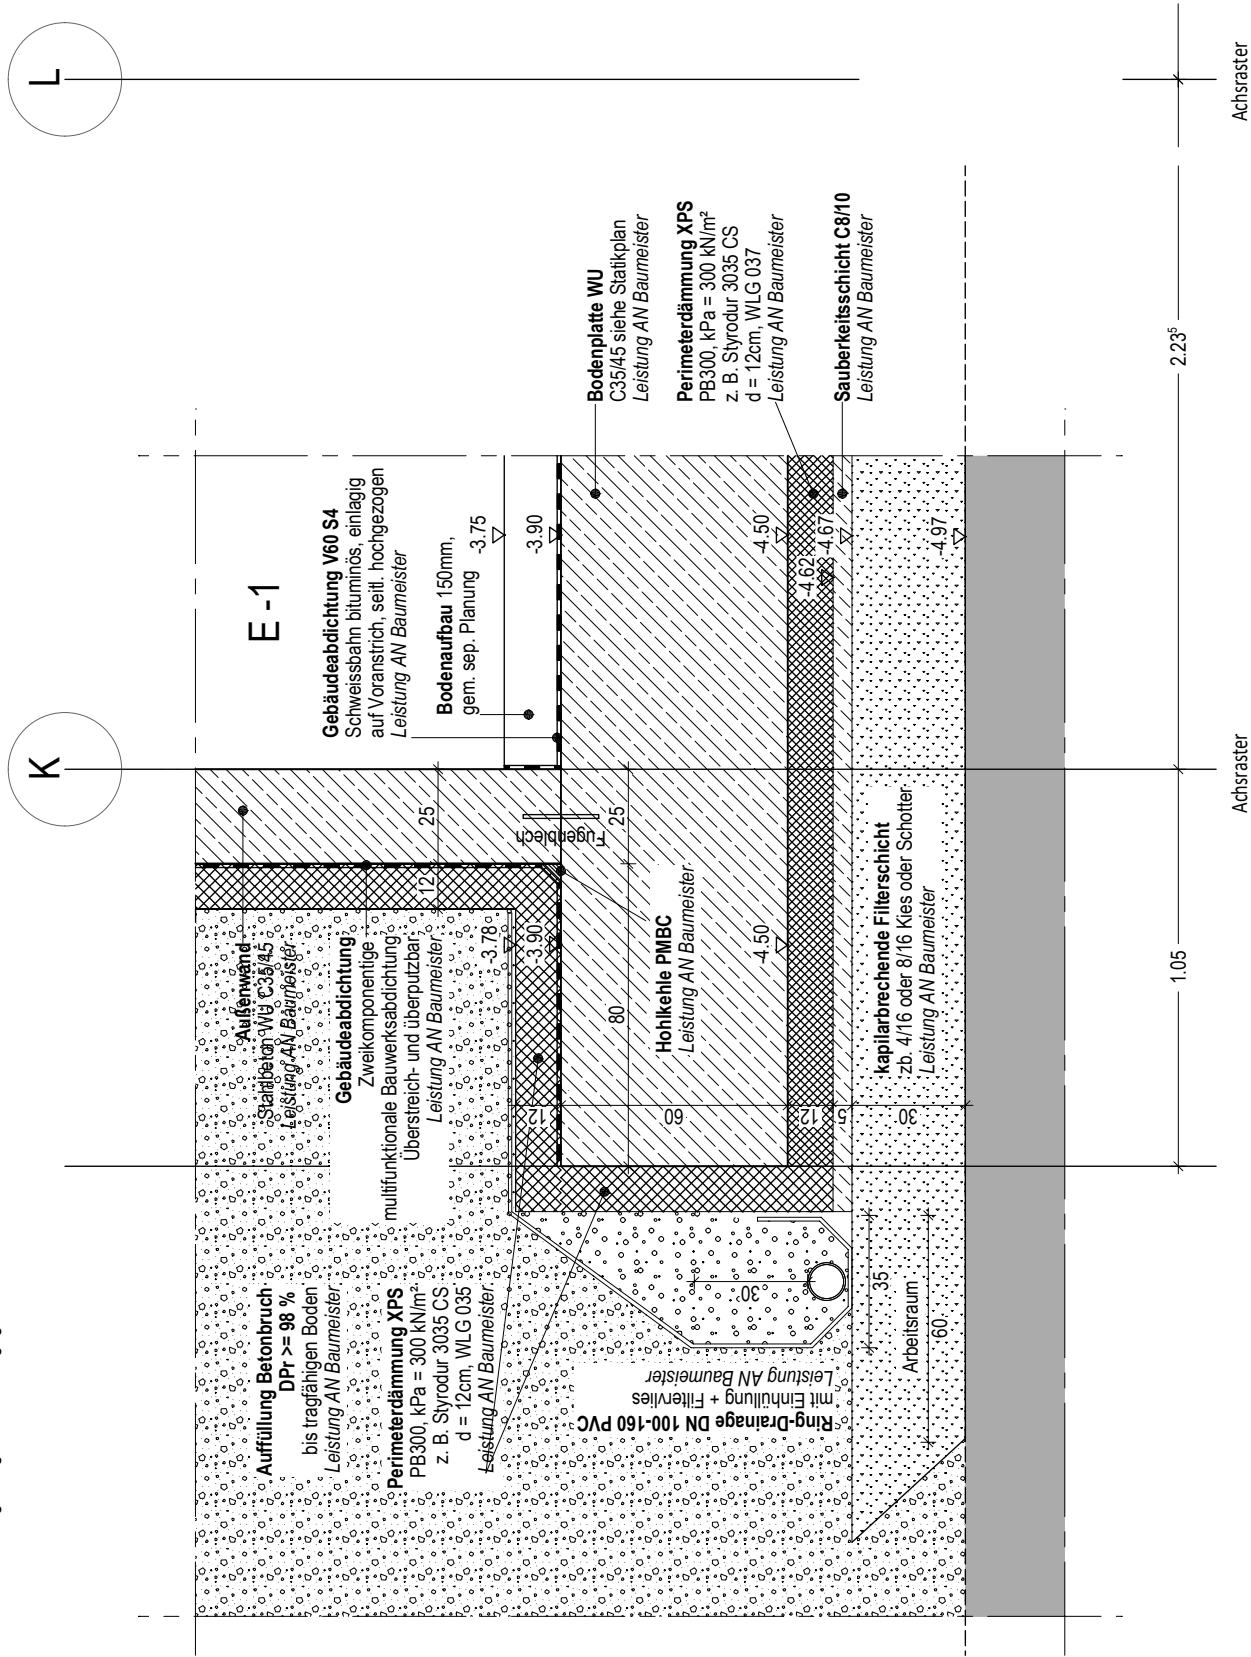

AUSFÜHRUNGSPLANUNG

DETAIL ROHBAU
DRB 2.16

SCHNITT C-C FUNDAMENT BT1 ACHSE K

Plannummer: A_5_D_DRB_BA2_FU_2.16_F_-20

DATUM
14.04.2026

MAßSTAB
1/20

GEZEICHNET/GEPRÜFT
QU

FORMAT
297 / 420

Neubau Pflegeheim Begegnungszentrum St. Michael
Schleinkoferstr. 9, 93413 Cham
Flur Nr. 883, 883/6

INDEX	DATUM	GEZ.	BEMERKUNG		

FREIGEgeben ZUR AUSFÜHRUNG

BAUHERR:
Bürgersparität Cham
MARKTPLATZ 2
93413 CHAM

ARCHITEKT:
ECKL Architektur + Klimaplanung PalmB
WOHRDSTR. 53
93059 REGENSBURG