


Dachaufbau
Bekiesung 50mm oder Substrat 100mm
Filtervlies mit Wasserspeicherelement 25mm
Schutzvlies
Harte Bedachung 20mm gegen Nachweis:
- Polymerbitumen-Schweissbahn mit integriertem Wurzelschutz (Oberlage)
- Elastomer-Bitumendachbahn kaltselbstklebend (1. Lage),
Gefälledämmung WLS 035 im Mittel 100mm, nicht brennbar
Grunddämmung WLS 035 160mm, nicht brennbar
Elastomerbitumen-Dampfsper-Schweissbahn,
Voransstrich
Leistung AN Dachabdichtung

Deckenplatte
Stahlbeton C35/45 250mm
auf Trennschicht zu MW
Leistung AN Baumeister

2-teilige Fenstertür Typ 01.1, Uw: 0,85 W/m²K
Beschlag:
Dreh-Kipp links (Feld 1)
Dreh-Kipp rechts (Feld 2)
FG mit Oval Rosette: FKS MA 1010 Material und
Oberfläche inox
außen im Stahlkern: Hohlkammerdrehel CAVUS, 2
Stück je Fensterseite
Sonnenschutzsystem: z.B. WAREMA
Neubau-Aufsetz-Raffstoren E80A6S
Aufsatztraffstorenkasten mit Behang: Lamelle 80 mm,
randgebördelt
Lamellenfarbe: RAL 9006
Unterschiene: RAL 9006
Führungsschienen: RAL 8014
FB außen: Gutmann + Schlagregendichtes System
GS 40
Farbe: Alu-eloxiert
Profil: z.B. Gealan S 9000 MD
Farbe Rahmen aussen: Golden Oak kod 2178001
Farbe Rahmen innen: Golden Oak kod 2178001
Farbe Flügel aussen: Golden Oak kod 2178001
Farbe Flügel innen: Golden Oak kod 2178001
Verglasung: VSG 33 1/16/4/18/33 1 VSG
Ug = 0,5 W/m²K, g-wert = 0,5 %
Beschläge: Roto NX
Dichtungen: schwarz
Uw-Wert <= 0,85 W/m²K
Schallschutzklasse: 2

Deckenplatte
Stahlbeton C35/45 250mm
nach Statik
auf Trennschicht
Leistung AN Baumeister

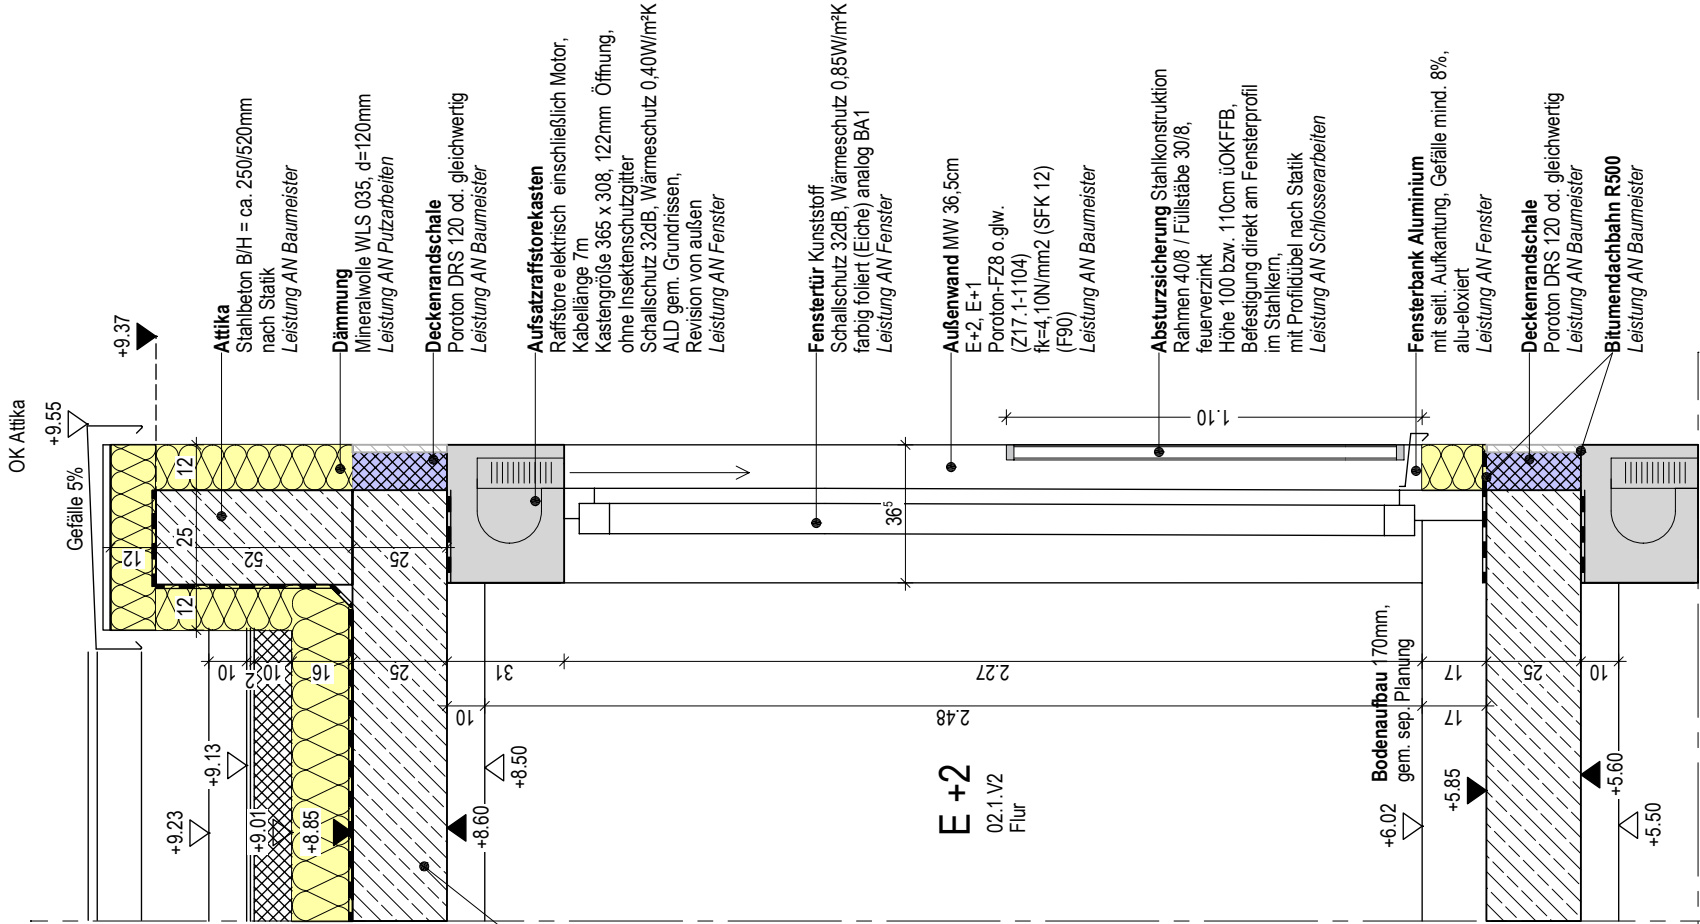

Achsraster

AUSFÜHRUNGSPLANUNG

DETAIL ROHBAU
DRB2.18

SCHNITT C-C ATTIKA/ANSCHLUSS DECKE BT1 ACHSE I

Plannummer: A_5_D_DRB_BA2_FU_2.18_F_-20

DATUM	MAßSTAB	GEZEICHNET/GEPRÜFT	FORMAT
14.04.2026	1/20	QU	297 / 420

Neubau Pflegeheim Begegnungszentrum St. Michael
Schleinkoferstr. 9, 93413 Cham
Flur Nr. 883, 883/6

BAUHERR:
Bürgersplattstiftung Cham
MARKTPLATZ 2
93413 CHAM

ARCHITEKT:
ECKL Architektur + Klimaplanung Patmb8
WOHRDSTR. 53
93059 REGENSBURG

FREIGEgeben ZUR AUSFÜHRUNG

INDEX	DATUM	GEZ.	BEMERKUNG