


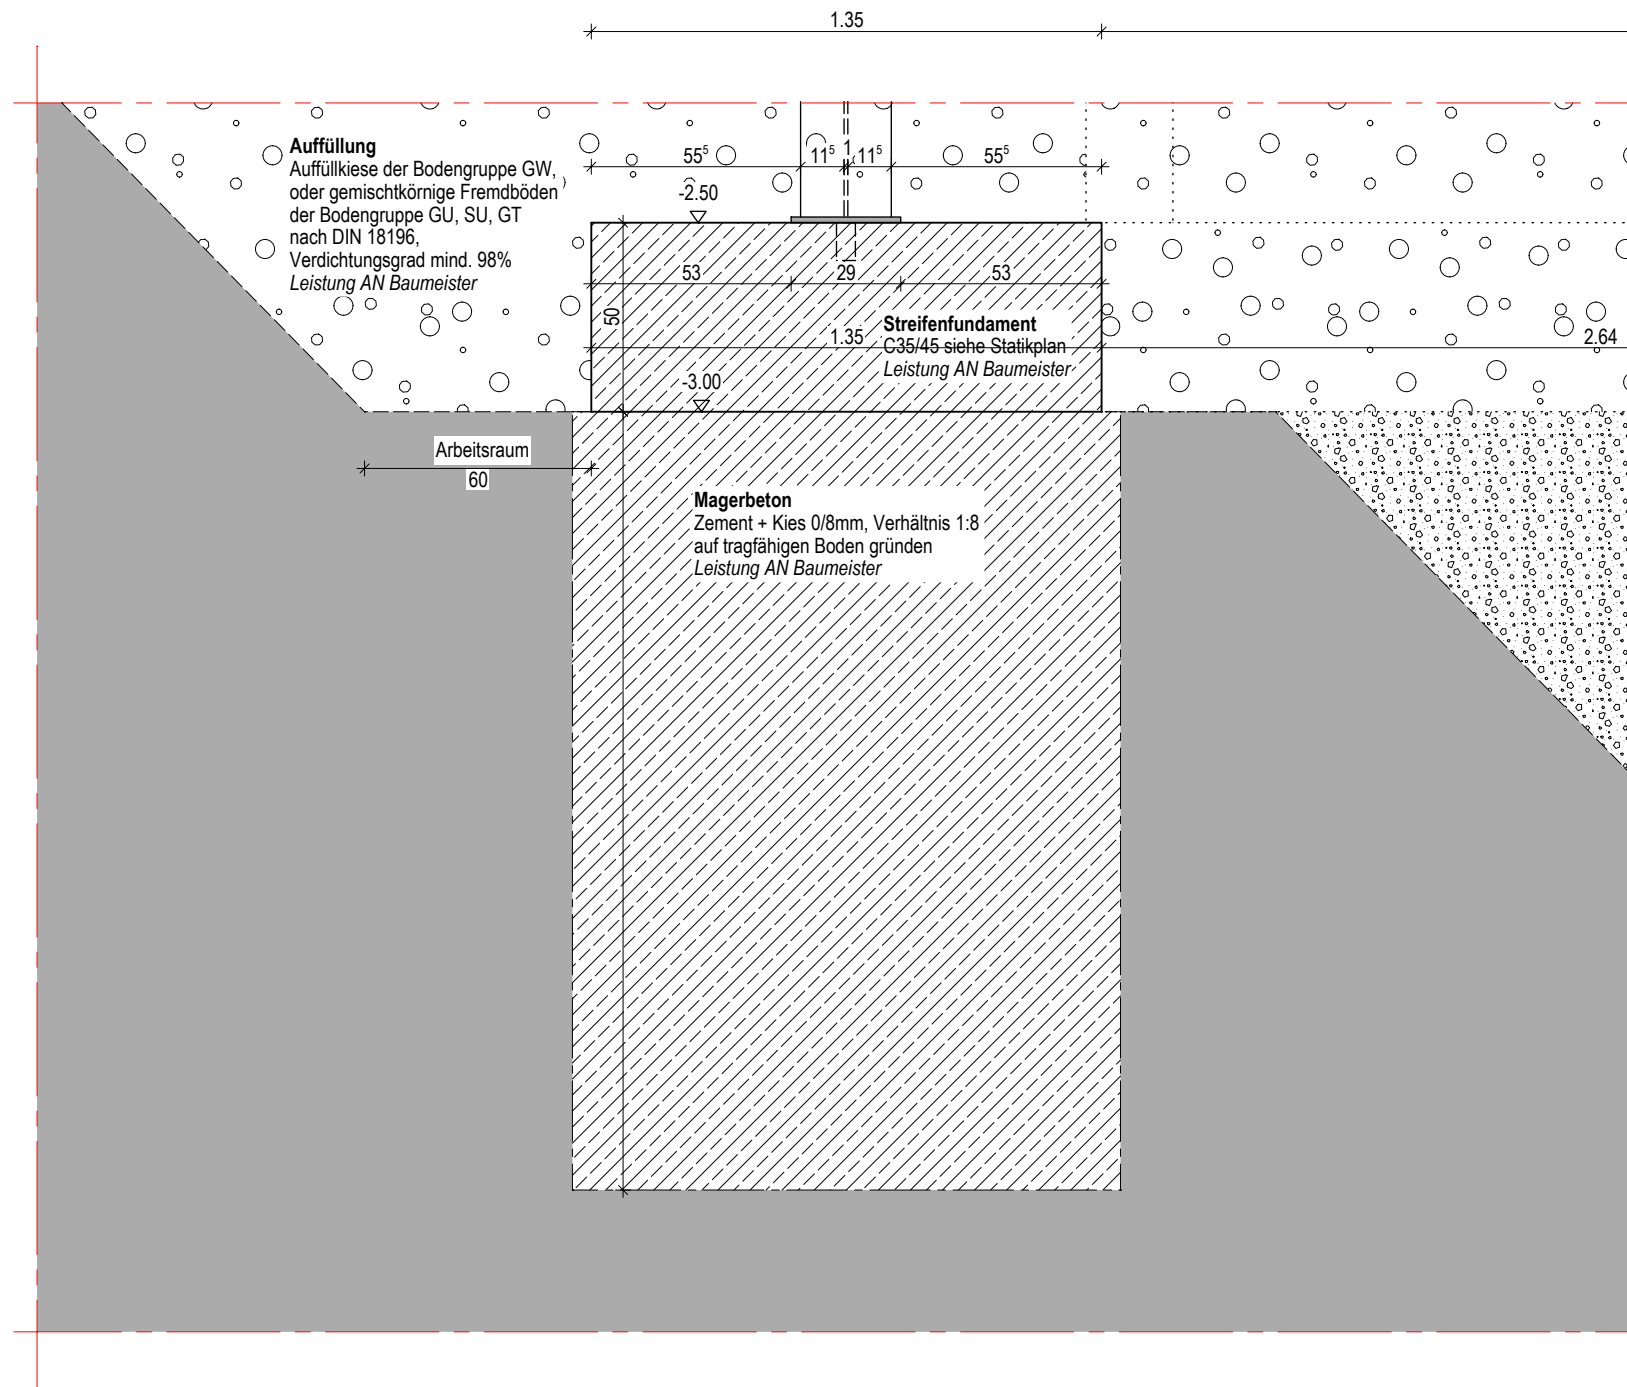

AUSFÜHRUNGSPLANUNG

DETAIL ROHBAU
DRB2.19
SCHNITT F-F FUNDAMENT BALKONSTÜTZE

Plannummer: A 5_D_DRB_BA2_FU 2.19_F-20

DATUM
14.04.2026

FORMAT
297 / 420

GEZEICHNET/GEPRÜFT
QU

MAßSTAB
1/20

DATUM
14.04