


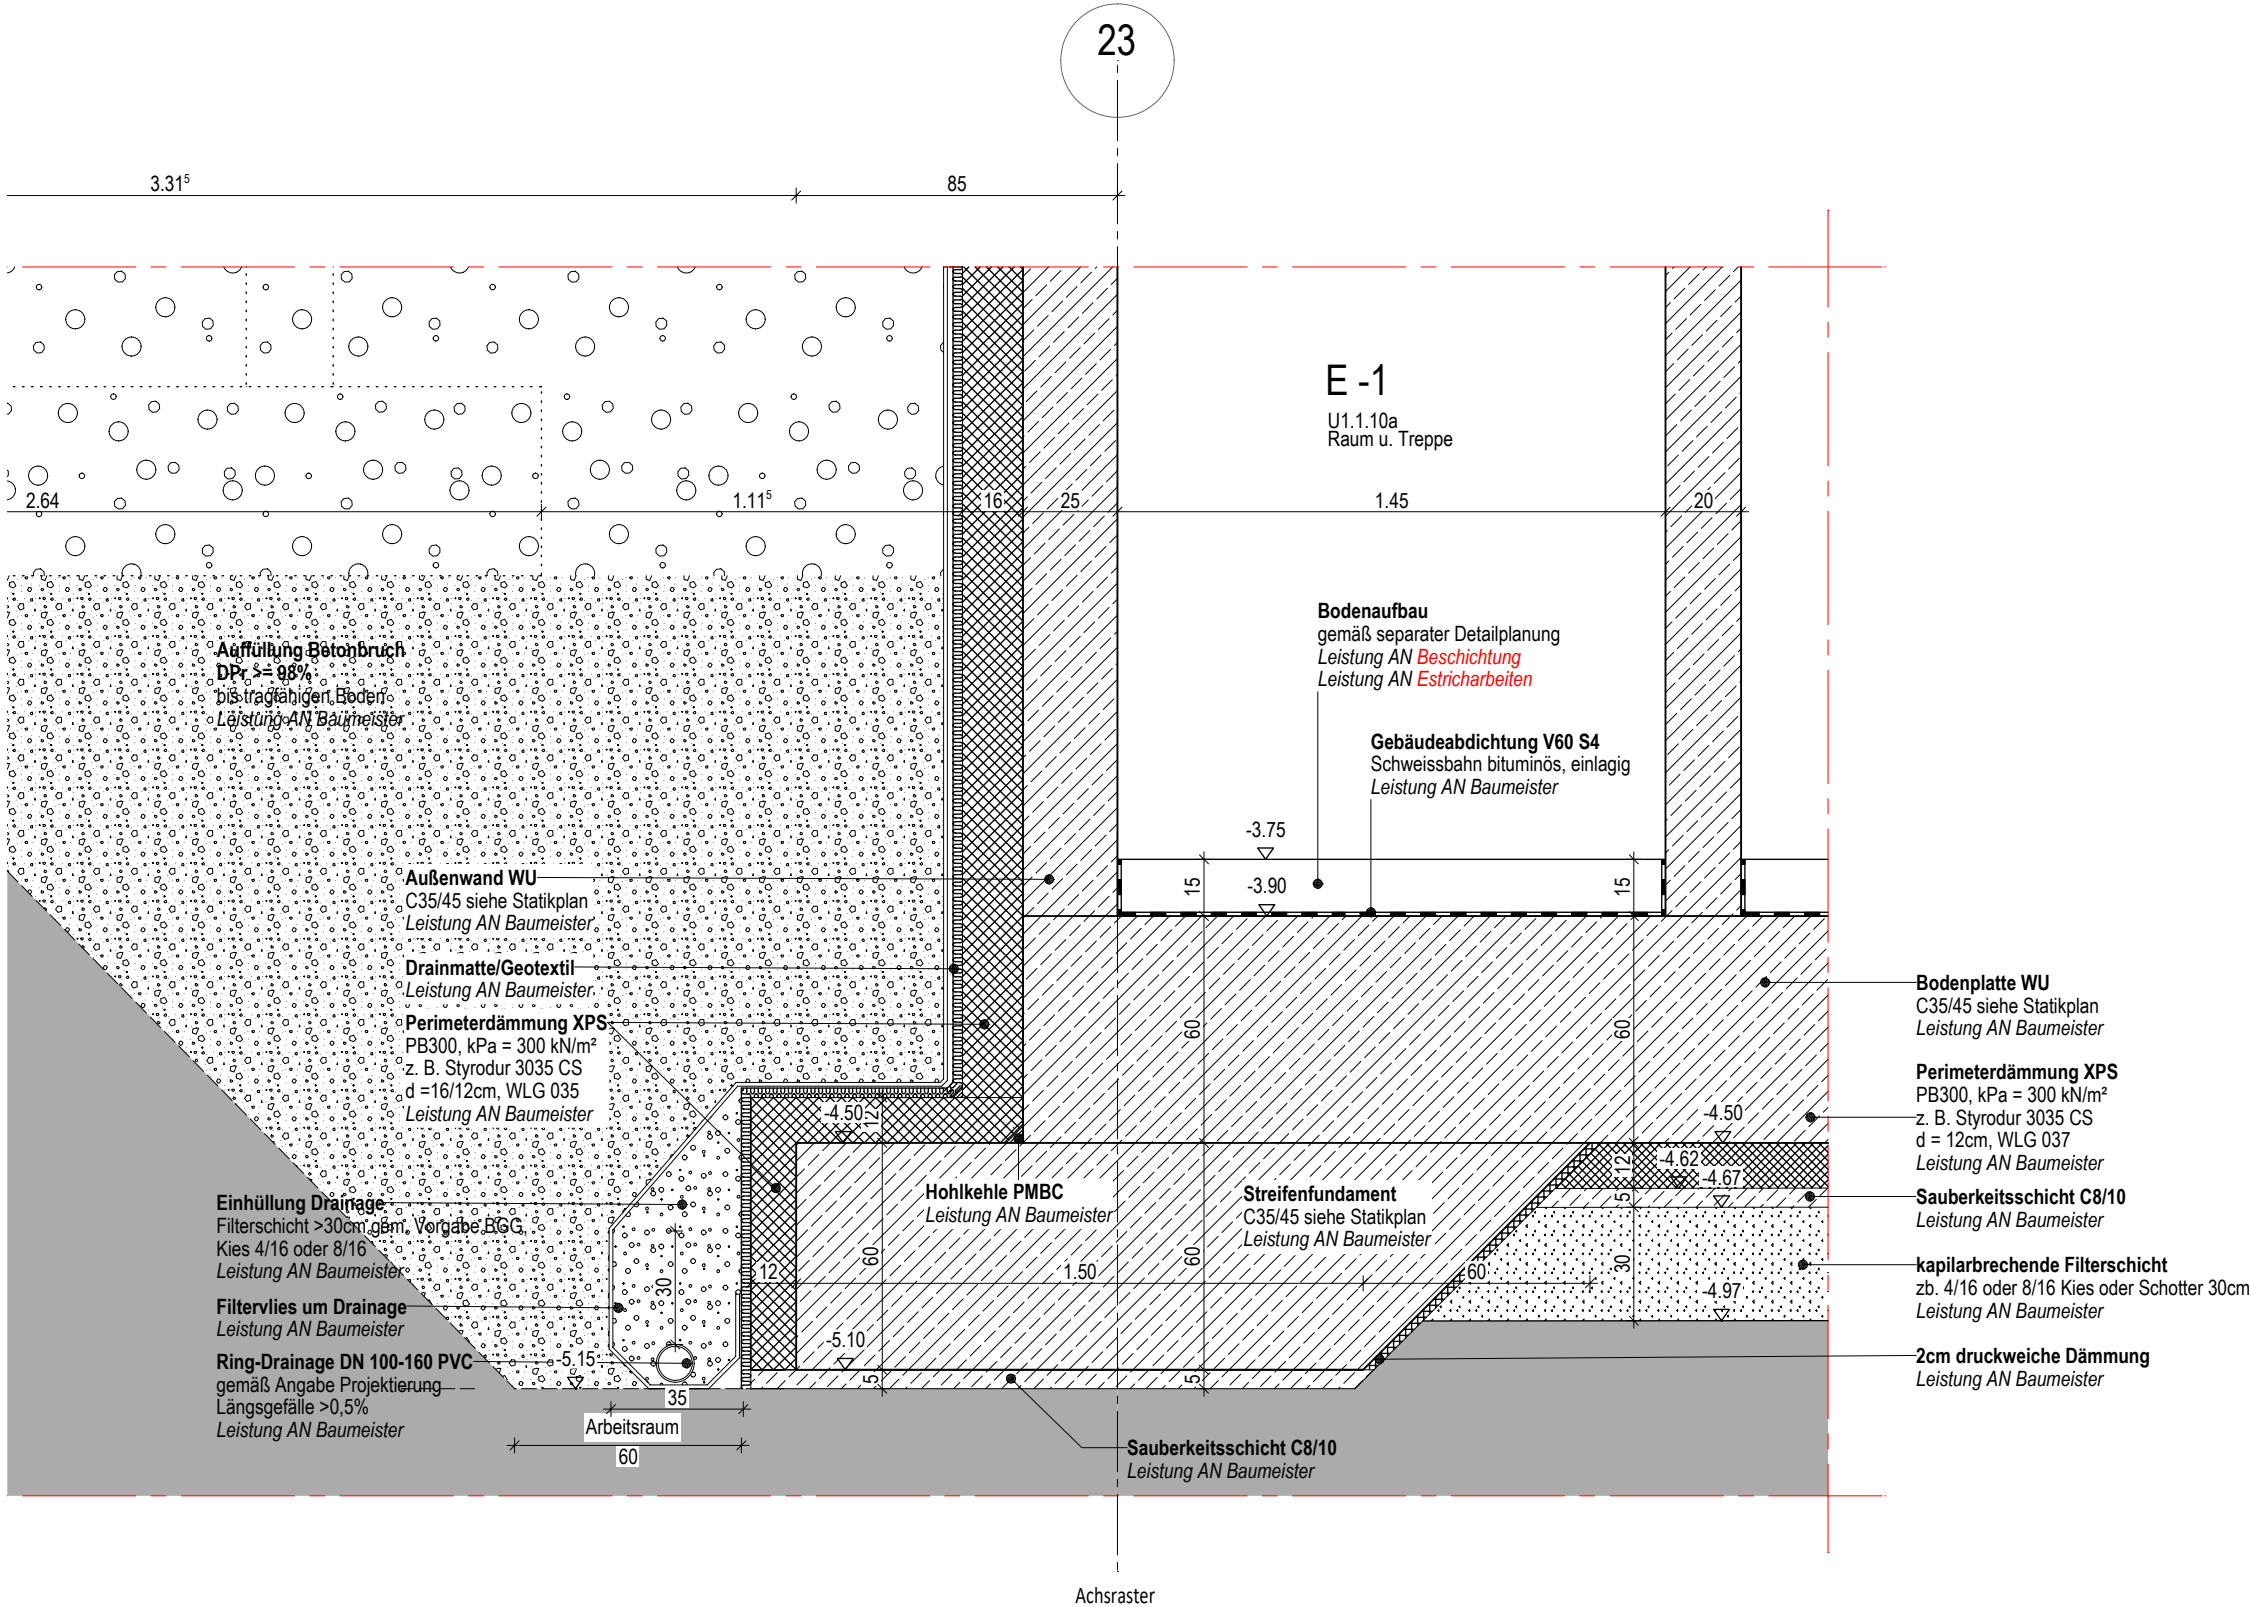

Neubau Pflegeheim Begegnungszentrum St. Michael
Schleinkoferstr. 9, 93413 Cham
Flur Nr. 883, 883/6

AUSFÜHRUNGSPLANUNG

DETAIL ROHBAU
DRB2.20
SNITT F-F FUNDAMENT ACHSE 23

Plannummer: A_5_D_DRB_BA2_FU_2.20_F_-20

DATUM
14.04.2026

MAßSTAB
1/20

GEZEICHNET/GEPRÜFT
QU

FORMAT
297 / 420

INDEX	DATUM	GEZ.	BEMERKUNG

FREIGEgeben ZUR AUSFÜHRUNG

BAUHERR:
Bürgersparitätung Cham
MARKTPLATZ 2
93413 CHAM
TEL.:

ARCHITEKT:
ECKL Architektur + Klimaplanung PalmB
WOHRSTR. 53
93059 REGENSBURG
Tel.: 09 41 / 59 30 8 - 0
Fax: 09 41 / 59 30 8 - 33