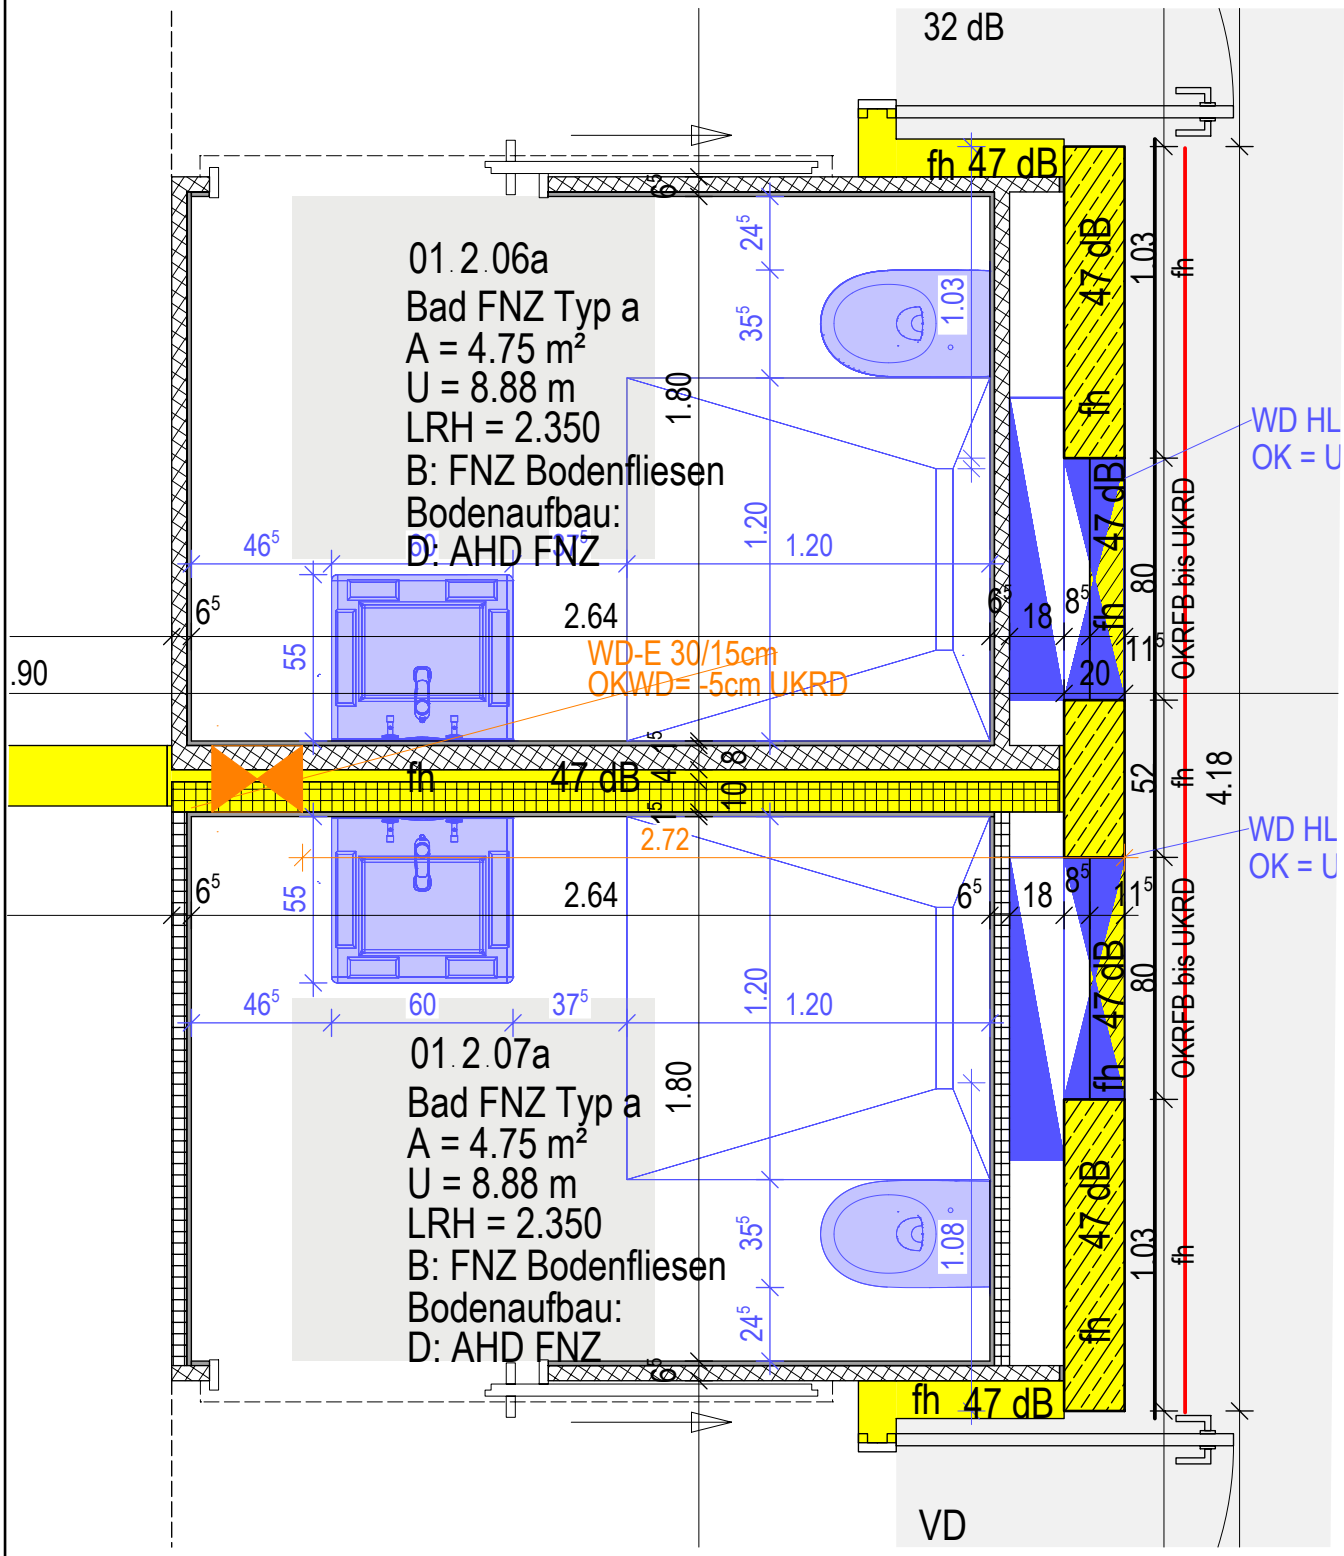

+ FNZ Typ A Standard

Neubau Pflegeheim Begegnungszentrum St. Michael in Cham
Schleinkoferstr. 9, 93413 Cham
Flur Nr. 883, 883/6

ECKL Architektur + Klinikplanung
WÖHRDSTRAßE 53
93059 REGENSBURG