


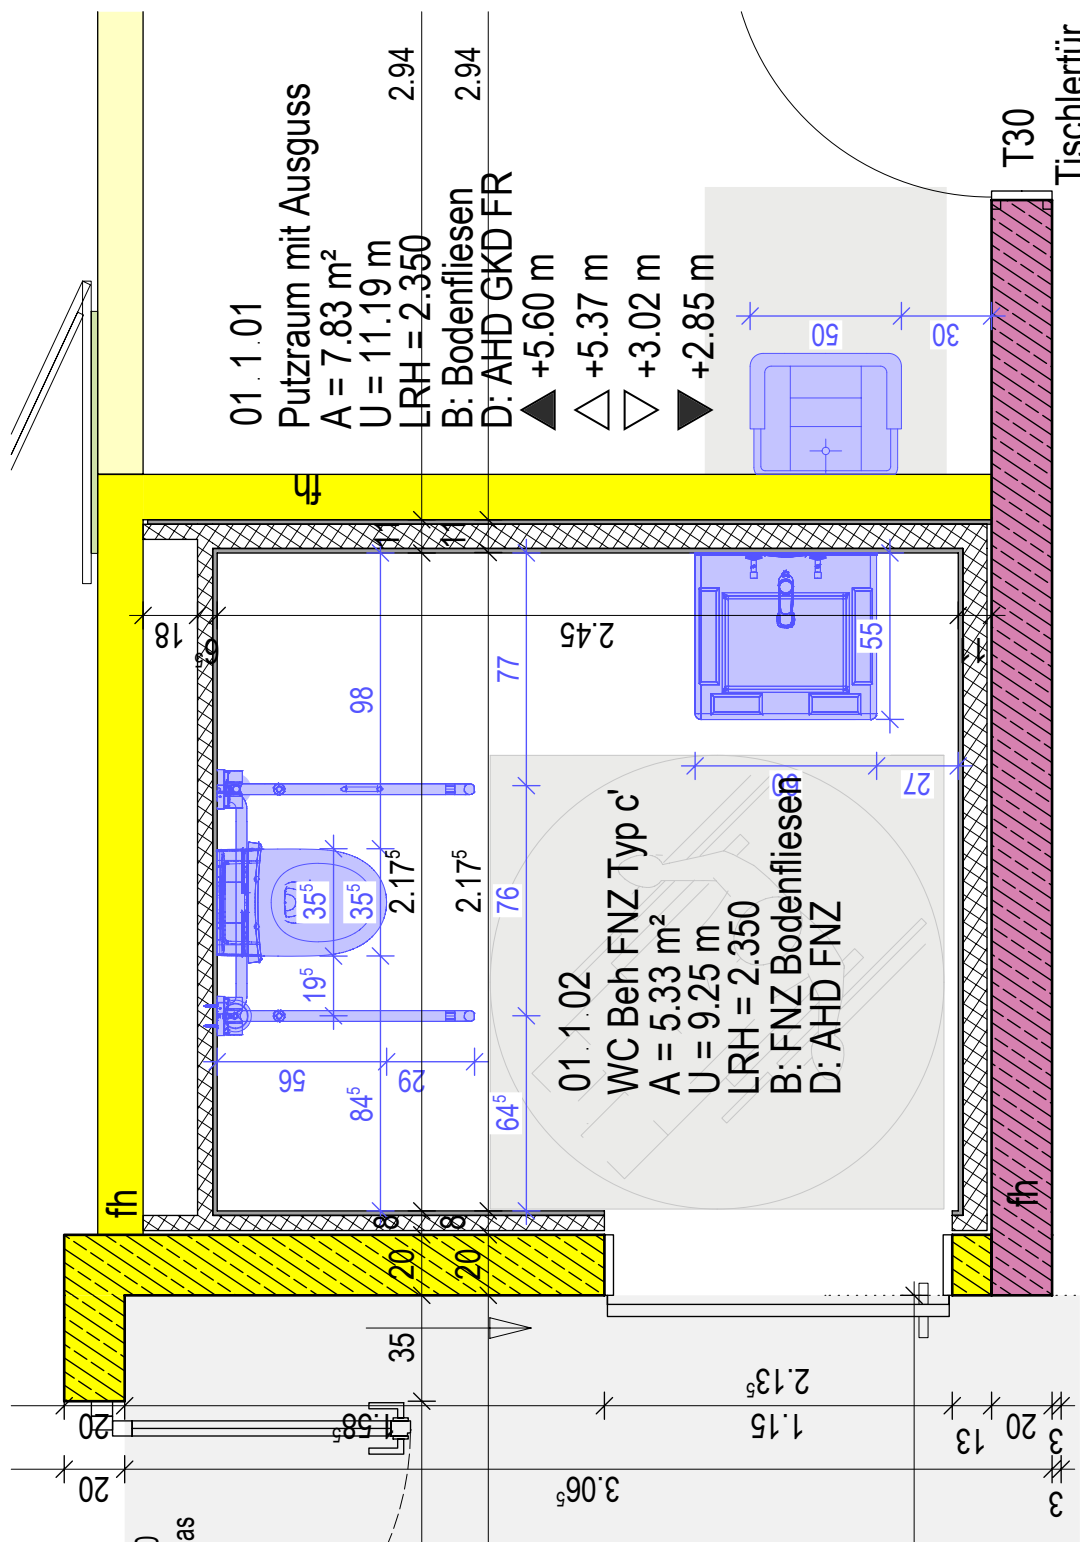

+ FNZ Typ C Behindertengerecht BA2

Neubau Pflegeheim Begegnungszentrum St. Michael in Cham
 Schleinkoferstr. 9, 93413 Cham
 Flur Nr. 883, 883/6

ECKL Architektur +
 Klinikplanung
 WÖHRDSTRASSE 53
 93059 REGENSBURG