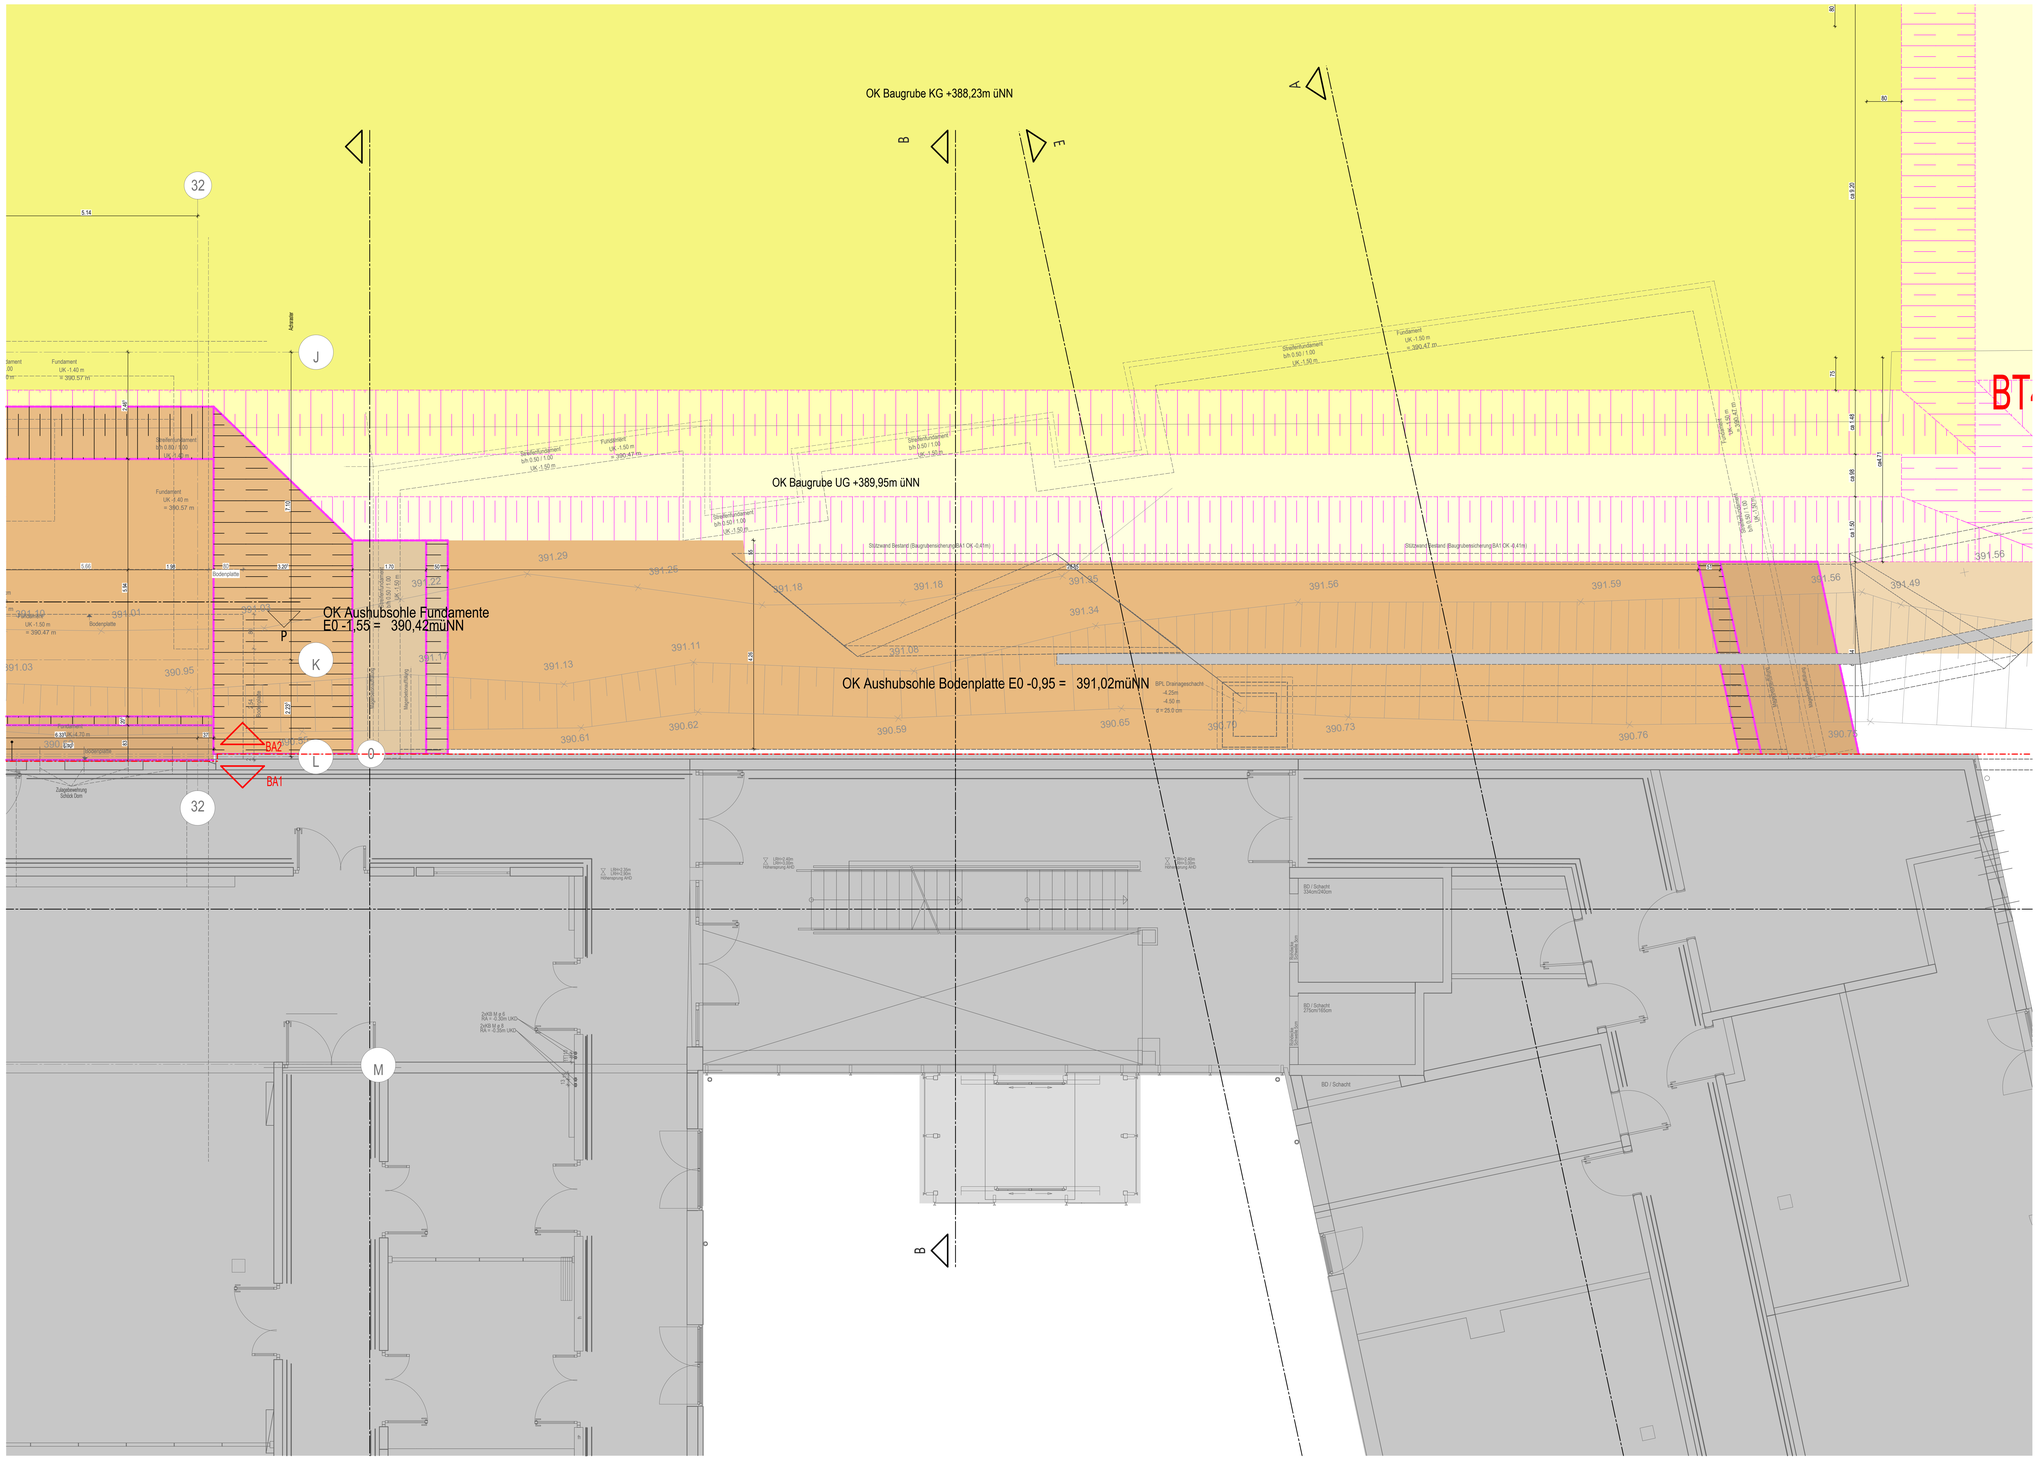

LEGENDE SCHRAFFUR

WÄNDE NEU TROCKENBAU keine Anforderung	WÄNDE NEU MAUERWERK keine Anforderung
WÄNDE NEU TROCKENBAU feuerhemmend	WÄNDE NEU MAUERWERK feuerhemmend
WÄNDE NEU TROCKENBAU feuerbeständig	WÄNDE NEU MAUERWERK feuerbeständig
WÄNDE NEU TROCKENBAU Bauart feuerbeständig	WÄNDE NEU MAUERWERK Bauart feuerbeständig
WÄNDE NEU TROCKENBAU Brandwand	WÄNDE NEU MAUERWERK Brandwand
WÄNDE NEU TROCKENBAU Bauart Brandwand	WÄNDE NEU MAUERWERK Bauart Brandwand
WÄNDE NEU BETON keine Anforderung	WÄNDE NEU BETONFERTIGTEIL
WÄNDE NEU BETON feuerhemmend	NEU DÄMMUNG
WÄNDE NEU BETON feuerbeständig	NEU DÄMMUNG VOLLWÄRMESCHUTZ
WÄNDE NEU BETON Bauart feuerbeständig	WÄNDE NEU FERTIGNASSZELLE
WÄNDE NEU BETON Brandwand	WÄNDE NEU FERTIGNASSZELLE feuerhemmend
WÄNDE NEU BETON Bauart Brandwand	ÄNDERUNGSWOLKE
WÄNDE BESTAND TROCKENBAU	WÄNDE BESTAND MAUERWERK
WÄNDE BESTAND BETON	WÄNDE BESTAND MATERIAL UNKLAR
WÄNDE BESTAND BETONFERTIGTEIL	BESTAND DÄMMUNG

LEGENDE BRANDSCHUTZ

Abkürzungen und Zeichen

		BA	Bauart		
				GK	Gebäudeklassen
				k.A.	keine Angaben enthalten
BW	Brandwand			VG	Vollgeschoss
fb	feuerbeständig			0	keine Anforderungen
fh	feuerhemmend			RS	Rauchschutz
nb	nicht brennbar			AR	Aufenthaltsraum
				FW	Feuerwiderstandsdauer

D	Dicht	A1, A2, B1, B2, B3	Baustoffklassen nach DIN 4102-1
V	Vollwandig	F 30, F 60, F 90 G 30, G 60, G 90	Feuerwiderstandsklassen nach DIN 4102-1
S	Selbstschließend	W 90, T 90, L 90, K 90, I 90, R 90, G 90, E90	Feuerwiderstandsklassen von Sonderbauteilen nach DIN 4102
N	Nichtselbstschließend		

SCHALLSCHUTZANFORDERUNGEN

DIE ANGEGEBENEN SCHALLSCHUTZWERTE BEZIEHEN SICH AUF DEN EINGEBAUTEN ZUSTAND. UM DEN LABORWERT ZU ERHALTEN SIND DIE ANGEGEBENEN WERTE UM VORHALTEMASSE ZU ERHÖHEN.

TÜREN: + 5 dB

WÄNDE: + 2 dB

LEGENDE PROJEKTANTEN

HEIZUNG	ELEKTRO
LÜFTUNG	SANITÄR

LEGENDE ROHWERKPLANUNG

ABKÜRZUNGEN FÜR DURCHBRÜCHE UND SCHLITZE/ALLE VERTIKALEN DURCHBRÜCHE GRUNDSÄTZLICH NACH UNTEN

BEGINN B. OBERKANTE OK.
ENDE E. UNTERKANTE UK.

TÜR BESTAND
TÜR NEU

	HEIZUNG	LÜFTUNG	SANITÄR	ELEKTRO	SYMBOLE
WANDDURCHBRÜCHE	WD H	WD L	WD S	WD E	
WANDSCHLITZE	WS H	WS L	WS S	WS E	
DECKENDURCHBRÜCHE	DD H	DD L	DD S	DD E	
BODENSCHLITZE	BS H	BS L	BS S	BS E	
BODENDURCHBRÜCHE	BD H	BD L	BD S	BD E	
FUNDAMENTDURCHBRÜCHE	FD H	FD L	FD S	FD E	
FUNDAMENTSCHLITZ	FS H	FS L	FS S	FS E	
ROHRHÜLSE	RH H	RH L	RH S	RH E	
KERNBOHRUNG KB	KB H	KB L	KB S	KB E	

FUSSBODENOBERKANTE	OKFB	FERTIGBRÜSTUNGHÖHE	FBRH
ROHDECKE OBERKANTE	OKRD	ROHSTURZ	RS
GELÄNDEOBERKANTE	GOK	FERTIGSTURZ	FS
ROHBRÜSTUNGSHÖHE	RBRH	UNTERKANTE ABGEHÄNGTE DECKE	UKD
UNTERKANTE STURZ	UKST	UNTERKANTE ROHDECKE	UKRD
TÜRHÖHEN AB FOK-UK ROHSTURZ IN TÜRAUFSCHLAGSRICHTUNG		UNTERZUG	UZ

DIE HÖHENANGABE BRÜSTUNG FENSTER BEZIEHT SICH AUF OKFB!

LEGENDE AUSBAU

000	TÜRNUMMERN NACH TÜRLISTE	GK	GIPSKARTON NACH LEGENDE
LRH	LICHTE RAUMHÖHE VON FOK BIS UKD	A	ANSTRICH NACH LEGENDE
B	FUSSBODEN NACH LEGENDE	P	PUTZ NACH LEGENDE
D	DECKE NACH LEGENDE	FB	FB WANDVERSTÄRKUNG
RAFFI	SONNENSCHUTZ RAFFSTORE FARBE: RAL 9006 (WEißALUMINIUM) STEUERUNG: BAUMWEIßE SCHALTER, WINDSTARK, (6 BEAUFORT / 12 MS) FARBE LAMELLEN: RAL 9006 (WEißALUMINIUM) FARBE SCHIENENSYSTEM: RAL 8028 (BLASSBRAUN)	Sanit	SONNENSCHUTZVERGLASUNG AUSFÜHRUNG SANITÄRGLAS OHNE BLENDSCHÜTZ
		BlsdrFZ	SICHTSCHUTZFOLIE TYP: 9 (WEißG)
		SSchFN	SICHTSCHUTZFOLIE TYP: 9 (WEißG)
X	Wandverstärkung Rechteckrohr, 100x50x4mm Hohlprofil 1 Metallgas Eisfarbenfe		HANDLAUF
	verstärkte Trockenbau UA-Profile		WANDRAMMSCHUTZ VL 85 n. DIN 18168/3,1
	Verstärkung in Trockenbau für Wandbriefkasten Mindestmaße: 400mm breit x 300mm über FOK Zizen Brief HÖCH einlegen		WANDRAMMSCHUTZ KÜCHENBEREICH
			ECKE WANDRAMMSCHUTZ
	Gefälleirichtung Dachdämmung	Gefällekeil Dachdämmung	ECKE WANDRAMMSCHUTZ EINGEFUEST

			GELÄNDER
			WANDRAMMSCHUTZ VL 85 n. DIN 18168/3,1

LEGENDE MÖBLIERUNG

MÖBLIERUNG	MÖBLIERUNG KÜCHE ZUSTÄNDIGKEIT KÜCHENPLANER
MÖBLIERUNG ZUSTÄNDIGKEIT EINRICHTUNGSPL/BAUHERR	MÖBLIERUNG KÜCHE DECKE ZUSTÄNDIGKEIT KÜCHENPLANER
MÖBLIERUNG ALTERNATIV ZUSTÄNDIGKEIT EINRICHTUNGSPL/BAUHERR	MÖBLIERUNG KÜCHE BESTANDSMÖBEL

LEGENDE DECKEN

TROCKENBAU		MODULSYSTEM	
AHD GK(Ggs)	AHD GIPSKARTON GESCHLOSSEN	AHD MLF	AHD METALL-LANGFELDDECKE AKUSTIK
AHD GK(Ggi)	AHD GIPSKARTON GELOCHT	AHD MLF F30	AHD METALL-LANGFELDDECKE AKUSTIK F30
AHD GK(Ggs nb	AHD GIPSKARTON GESCHLOSSEN nicht brennbar	AHD MLF F90	AHD METALL-LANGFELDDECKE AKUSTIK F90
AHD GK(Ggi nb	AHD GIPSKARTON GELOCHT nicht brennbar	RD A HY	HYGIENE AKUSTIK RASTER DECKENSYSTEM F FEUCHTR.
AHD GK(Ggi F30	AHD GIPSKARTON GESCHLOSSEN F30	RD A HR	RASTERDECKE AKUSTIK
AHD GK(Ggi F30	AHD GIPSKARTON GELOCHT F30	RD	RASTERDECKE
AHD GK(Ggs F90	AHD GIPSKARTON GESCHLOSSEN F90	D FNZ	DECKE FERTIGNASSZELLE
AHD GK(Ggi F90	AHD GIPSKARTON GELOCHT F90	**ROHDECKE**	
AHD DKD FR	AHD GIPSKARTON FEUCHTRAUM	DA SP	DISPERSIONSANSTRICH AUF SPACHTELUNG
AHD AP	AHD AQUAPANEEL (WELLNESSPFLEGEBAD)	DA RD	DISPERSIONSANSTRICH AUF ROHDECKE
AB GK(Ggi	AKUSTIKBEKLEIDUNG	LRH	LICHTE RAUMHÖHE VON FOK BIS UKD

LEGENDE TÜREN

T_M_U1.1 V1-3	Türnummer	OTS	Obentürschließer ohne BS-Anforderung
IBO	im Betrieb offen mit Feststelleinrichtung	RWS	Rettungswegsicherung
OTS-BS	Obentürschließer mit BS-Anforderung		Gangflügel / Stromanschluss

FOK +/-0,00 entspricht 391,97 m ü. NN

A_5_R_GR_BA2_AUS_4_V_50 INDEX

INDEX	DATUM	GEZ.	GEPR.	BEMERKUNG	INDEX	DATUM	GEZ.

ALLE MAßE SIND VOR DEM BEGINN DER ARBEITEN AUF DER BAUSTELLE ZU ÜBERPRÜFEN. ABWEICHUNGEN SIND DEM ARCHITEKTEN UNVERZÜGLICH ZU MELDEN. DIE ANFERTIGUNG VON SCHALUNGEN, STAHLBETONFERTIGTEILEN, FENSTERN, TÜREN, STAHLBAUTEILEN, SONDERBAUTEILEN UND ähnlichen STÜCKEN DARF ERST NACH ERTEILUNG EINER FREIGABE DURCH DEN ARCHITEKTEN ERFOLGEN. ABWEICHUNGEN ZWISCHEN ZEICHNUNGEN UND TEXTEN SIND DEM ARCHITEKTEN UNVERZÜGLICH ZU MELDEN. FÜR FEHLERHAFTE ODER UNVOLLSTÄNDIGE PLANUNGEN, BERECHNUNGEN UND DARSTELLUNGEN DES ARCHITEKTEN HAFTEN DIE ausführenden FIRMEN IN VOLLEM UMFANG. DIE ANGABEN IN DIESEN PLÄNEN ERSETZEN NICHT DIE VERDINGUNGSUNTERLAGEN. DIE PLÄNE SIND NICHT MAßSTÄBLICH. DIFFERENZEN ZWISCHEN ZEICHNUNGEN UND TEXTEN SIND DEM ARCHITEKTEN UNVERZÜGLICH ZU MELDEN.

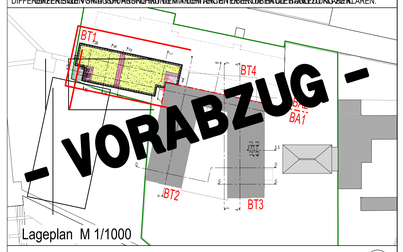

Lageplan M 1/1000

Neubau Pflegeheim Begegnungszentrum St. Michael in Cham
Schleinkoferstr. 9, 93413 Cham
Flur Nr. 883, 883/6

	STAND AUSFÜHRUNGSPLAN	
PLANINHALT BA 2 GRUNDRISS	PLANNUMMER A_5_R_GR_BA2_AUS_4_V_50	DATUM
	GEZEICHNET/GEPRÜFT SO/PO	FORMAT 841 / 1189
		MAßSTAB 1/50

Grundriss Aushub mit Fundamenten von E00_BA2_Bauteil 4

VORABZUG

BAUHERR:
Bürgerspitalstiftung Cham
MARKTPLATZ 2
93413 CHAM

ARCHITEKT:
ECKL Architektur + Klinikplanung
WÖHRDSTR. 53
93059 REGENSBURG
TEL.: 09 41 / 59 30 8-0
FAX: 09 41 / 59 30 8 - 33

H/B = 841 / 1189 (1.00m²) CAD PL NR. 1110 Allplan 2026