Bestandsgrundriss Seniorenheim St. Michael

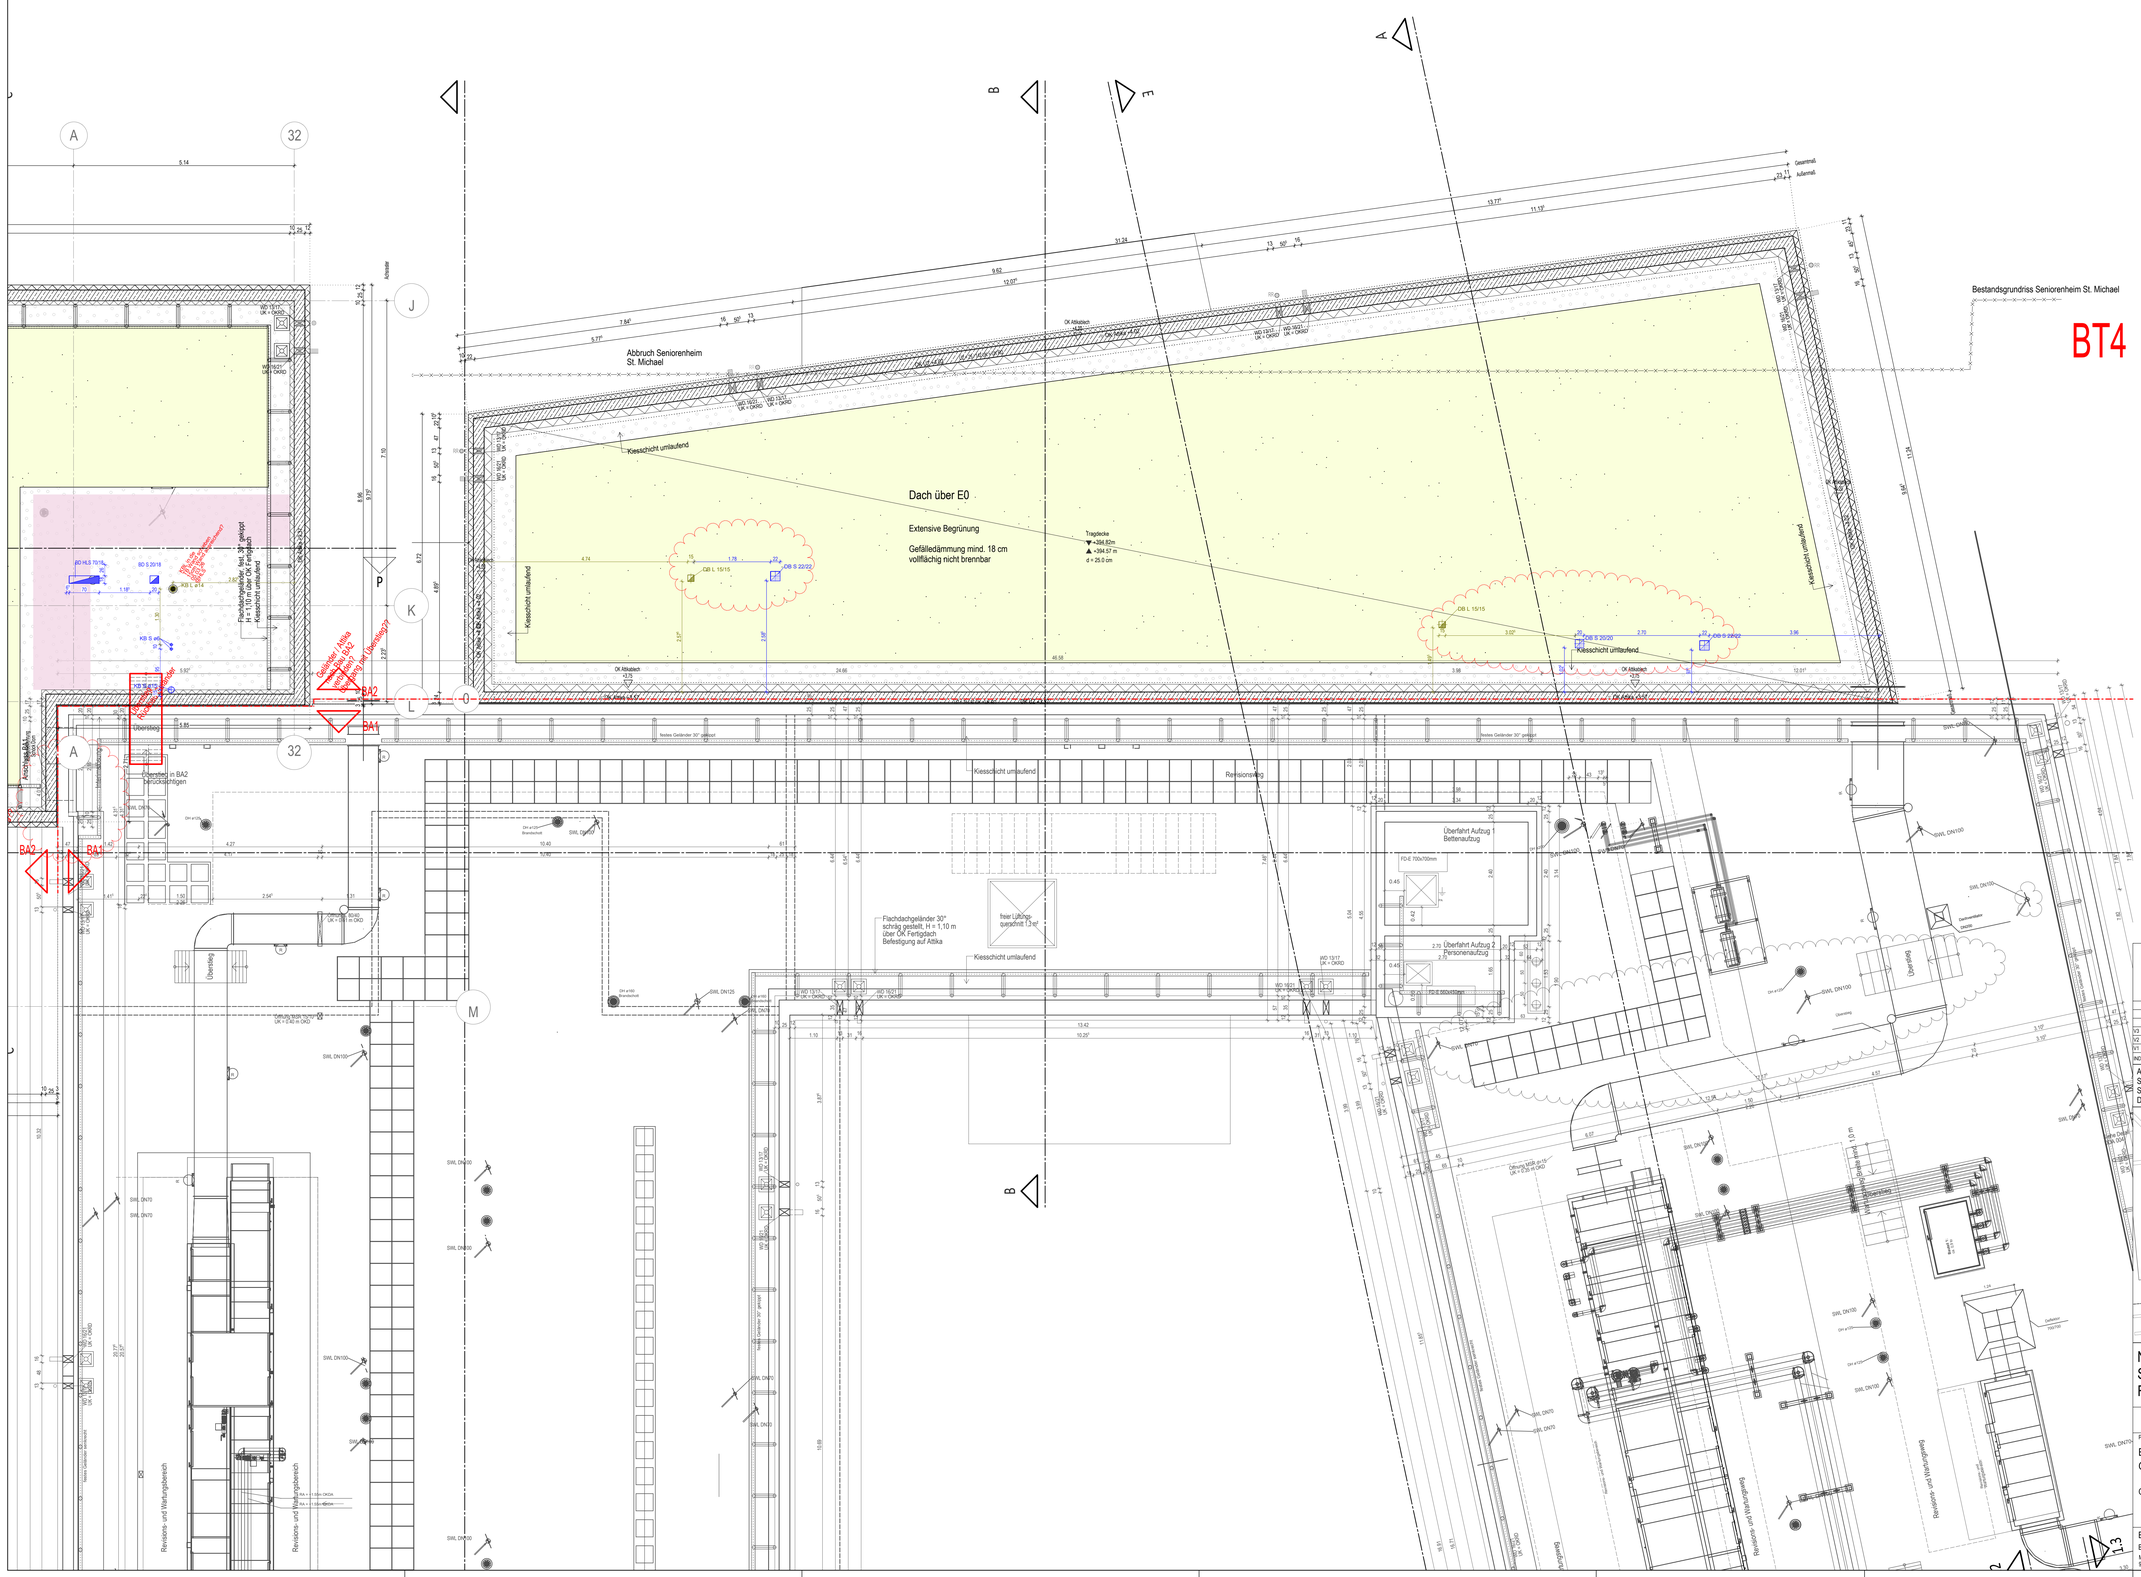

BT4

LEGENDE SCHRAFFUR

WÄNDE NEU TROCKENBAU keine Anforderung	WÄNDE NEU MAUERWERK keine Anforderung
WÄNDE NEU TROCKENBAU feuerhemmend	WÄNDE NEU MAUERWERK feuerhemmend
WÄNDE NEU TROCKENBAU feuerbeständig	WÄNDE NEU MAUERWERK feuerbeständig
WÄNDE NEU TROCKENBAU Bauart feuerbeständig	WÄNDE NEU MAUERWERK Bauart feuerbeständig
WÄNDE NEU TROCKENBAU Brandwand	WÄNDE NEU MAUERWERK Brandwand
WÄNDE NEU TROCKENBAU Bauart Brandwand	WÄNDE NEU MAUERWERK Bauart Brandwand
WÄNDE NEU BETON keine Anforderung	WÄNDE NEU BETONFERTIGTEIL
WÄNDE NEU BETON feuerhemmend	NEU DÄMMUNG
WÄNDE NEU BETON feuerbeständig	NEU DÄMMUNG VOLLWÄRMESCHUTZ
WÄNDE NEU BETON Bauart feuerbeständig	WÄNDE NEU FERTIGNASSZELLE
WÄNDE NEU BETON Brandwand	WÄNDE NEU FERTIGNASSZELLE feuerhemmend
WÄNDE NEU BETON Bauart Brandwand	ÄNDERUNGSWOLKE
WÄNDE BESTAND TROCKENBAU	WÄNDE BESTAND MAUERWERK
WÄNDE BESTAND BETON	WÄNDE BESTAND MATERIAL UNKLAR
WÄNDE BESTAND BETONFERTIGTEIL	BESTAND DÄMMUNG

LEGENDE BRANDSCHUTZ

Abkürzungen und Zeichen			BA Bauart	GK	Gebäudeklassen
				k.A.	keine Angaben enthalten
BW	Brandwand			VG	Vollgeschoss
fb	feuerbeständig			0	keine Anforderungen
fh	feuerhemmend			RS	Rauchschutz
nb	nicht brennbar			AR	Aufenthaltsraum
				FW	Feuerwiderstandsdauer
D	Dicht	A1, A2, B1, B2, B3			Baustoffklassen nach DIN 4102-1
V	Vollwandig	F 30, F 60, F 90	G 30, G 60, G 90		Feuerwiderstandsklassen nach DIN 4102-1
S	Selbstschließend	W 90, T 90, L 90, K 90, I 90, R 90, G 90, E90			Feuerwiderstandsklassen von Sonderbauteilen nach DIN 4102
N	Nichtabschließbar				

SCHALLSCHUTZANFORDERUNGEN

DIE ANGEGEBENEN SCHALLSCHUTZWERTE BEZIEHEN SICH AUF DEN EINGEBAUTEN ZUSTAND. UM DEN LABORWERT ZU ERHALTEN SIND DIE ANGEGEBENEN WERTE UM VORHALTEMASSE ZU ERHÖHEN

TÜREN: + 5 dB

WÄNDE: + 2 dB

LEGENDE PROJEKTANTEN

HEIZUNG	ELEKTRO
LÜFTUNG	SANITÄR

LEGENDE ROHWERKPLANUNG

ABKÜRZUNGEN FÜR DURCHBRÜCHE UND SCHLITZE ALLE VERTIKALEN DURCHBRÜCHE GRUNDSÄTZLICH NACH UNTEN

BEGINN B. OBERKANTE OK.
ENDE E. UNTERKANTE UK.

TÜR BESTAND
TÜR NEU

	HEIZUNG	LÜFTUNG	SANITÄR	ELEKTRO	SYMBOLE
WANDDURCHBRÜCHE	WD H	WD L	WD S	WD E	
WANDSCHLITZE	WS H	WS L	WS S	WS E	
DECKENDURCHBRÜCHE	DD H	DD L	DD S	DD E	
BODENSCHLITZE	BS H	BS L	BS S	BS E	
BODENDURCHBRÜCHE	BD H	BD L	BD S	BD E	
FUNDAMENTDURCHBRÜCHE	FD H	FD L	FD S	FD E	
FUNDAMENTSCHLITZ	FS H	FS L	FS S	FS E	
ROHRHÜLSE	RH H	RH L	RH S	RH E	
KERNBOHRUNG KB	KB H	KB L	KB S	KB E	

FUSSBODENOBERKANTE	▽	OKFB	FERTIGBRÜSTUNGSHÖHE	▽	FBRH
ROHDECKE OBERKANTE	▼	OKRD	ROHSTURZ	▲	RS
GELÄNDEOBERKANTE	▼	GOK	FERTIGSTURZ	△	FS
ROHBRÜSTUNGSHÖHE	▼	RBRH	UNTERKANTE ABGEHÄNGTE DECKE	△	UKD
UNTERKANTE STURZ		UKST	UNTERKANTE ROHDECKE	▲	UKRD
TÜRHÖHEN	AB FOK-UK ROHSTURZ IN TÜRAUFSCHLAGSRICHTUNG		UNTERZUG		UZ

DIE HÖHENANGABE BRÜSTUNG FENSTER BEZIEHT SICH AUF OKFB!

LEGENDE AUSBAU

XXX	TÜRNUMMERN NACH TÜRliste	GK	GIPSKARTON NACH LEGENDE
LRH	LICHTE RAUMHÖHE VON FOK BIS UKD	A	ANSTRICH NACH LEGENDE
B	FUSSBODEN NACH LEGENDE	P	PUTZ NACH LEGENDE
D	DECKE NACH LEGENDE	TW	TB WANDVERSTÄRKUNG
RAFF	SONNENSCHUTZ RAFFSTORE TYP A WIEGAND 5000 SERIE STEUERUNG RAUMWEISE SCHALTER, WINDSTABIL (8 BEAUFORT / 12 M/S) OHNE BLENDSCHUTZ FARBE LAMELLEN: RAL 9006 (WEißALUMINIUM, FARBE SCHIENEN/SYSTEM: RAL 8028 (BLASSBRAUN)	Sonnf	SONNENSCHUTZVERGLASUNG AUSFÜHRUNG TYP A WIEGAND 5000 SERIE OHNE BLENDSCHUTZ
		SSchFol	SICHTSCHUTZFOLIE TYP A WIEGAND
		SSchFB	SICHTSCHUTZFOLIE TYP B MILCHGLAS
X	Wandverstärkung Rechteckrohr, 100x50x4mm Hohlprofil f. Metallgas Elemente		HANDLAUF
			GELÄNDER
			WANDRAMMSCHUTZ x1.ø0 n. DIN EN13501-1
	verstärkte Trockenbau UA-Profile		WANDRAMMSCHUTZ x1.ø0 n. DIN EN13501-1
			WANDRAMMSCHUTZ KÜCHENBEREICH
	Verstärkung in Trockenbau für Wandbrüstungsfeller Achse Achse 1/1 Trockenbauwand 1.00m über FÖK 20cm Breit HOCH einlegen		ECKE WANDRAMMSCHUTZ
	Gefälledämmung / Gefälleisol. Dachdämmung		ECKE WANDRAMMSCHUTZ EINGEFLIEST

LEGENDE MÖBLIERUNG

MÖBLIERUNG	MÖBLIERUNG KÜCHE ZUSTÄNDIGKEIT KÜCHENPLANER
MÖBLIERUNG ZUSTÄNDIGKEIT EINRICHTUNGSPL./BAUHERR	MÖBLIERUNG KÜCHE ZUSTÄNDIGKEIT KÜCHENPLANER
MÖBLIERUNG ALTERNATIV ZUSTÄNDIGKEIT EINRICHTUNGSPL./BAUHERR	MÖBLIERUNG KÜCHE BESTANDSMÖBEL

LEGENDE DECKEN

TROCKENBAU		MODULSYSTEM	
AHD GK(Dg)	AHD GIPSKARTON GESCHLOSSEN	AHD MLF	AHD METALL-LANGFELDDECKE AKUSTIK
AHD GK(Dg)	AHD GIPSKARTON GELOCHT	AHD MLF F30	AHD METALL-LANGFELDDECKE AKUSTIK F30
AHD GK(Dg) nb	AHD GIPSKARTON GESCHLOSSEN nicht brennbar	AHD MLF F90	AHD METALL-LANGFELDDECKE AKUSTIK F90
AHD GK(Dg) nb	AHD GIPSKARTON GELOCHT nicht brennbar	RD A HY	HYGIENE AKUSTIK RASTER DECKENSYSTEM F FEUCHTR
AHD GK(Dg) F30	AHD GIPSKARTON GESCHLOSSEN F30	RD A nb	RASTERDECKE AKUSTIK
AHD GK(Dg) F30	AHD GIPSKARTON GELOCHT F30	RD	RASTERDECKE
AHD GK(Dg) F90	AHD GIPSKARTON GESCHLOSSEN F90	D FNZ	DECKE FERTIGNASSZELLE
AHD GK(Dg) F90	AHD GIPSKARTON GELOCHT F90	**ROHDECKE**	
AHD GKD FR	AHD GIPSKARTON FEUCHTRAUM	DA SP	DISPERSIONSANSTRICH AUF SPACHTELUNG
AHD AP	AHD AQUAPANEEL (WELLNESSPFLEGEBAD)	DA RD	DISPERSIONSANSTRICH AUF ROHDECKE
AB GK(Dg)	AKUSTIKBEKLEIDUNG	LRH	LICHTE RAUMHÖHE VON FOK BIS UKD

LEGENDE TÜREN

FT_M_U1.1 V1-3	Türnummer	OTS	Obentürschließer ohne BS-Anforderung
RD	im Betrieb offen mit Feststelleinrichtung	RWS	Rettungswegsicherung
OTS-BS	Obentürschließer mit BS-Anforderung		Gangflügel / Stromanschluss

FOK +/-0,00 entspricht 391,97 m ü. NN

A_5_R_GR_BA2_E+1_4_V3_-50 INDEX V3

INDEX	DATUM	GEZ.	BEMERKUNG
V3	30.3.26	SO	Durchbrüche n.A. HLS
V2	13.3.25	SO	Durchbrüche n.A. HLS ELT
V1	20.3.24	HO	

INDEX DATUM GEZ. BEMERKUNG — INDEX DATUM GEZ.

ALLE MASSE AN BESTAND SIND CA. MASSE! DIESER PLAN GILT NUR IN VERBINDUNG MIT DEN PLÄNEN DES STATIKERS, DER PROJEKTINGENIEURE, DER ZUGEHÖRIGEN DETAILPLÄNEN DES ARCHITEKTEN. MASSE UND STÜCKZAHLEN SIND VOR ORT VOM AUFTRAGNEHMER VERANTWORTLICH ZU PRÜFEN. MASS- UND PLAN-DIFFERENZEN SIND VOR AUSFÜHRUNG MIT DEM ARCHITEKTEN ÜBER DIE BAULEITUNG ZU KLÄREN.

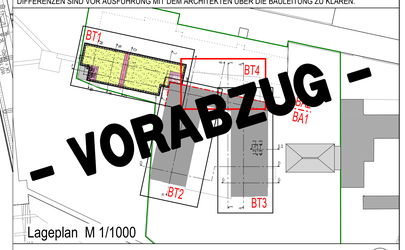

Lageplan M 1/1000

Neubau Pflegeheim Begegnungszentrum St. Michael in Cham
Schleinkoferstr. 9, 93413 Cham
Flur Nr. 883, 883/6

PLANINHALT BA 2 GRUNDRISS Grundriss Ebene =1_BA1_Bauteil 4 Dachaufsicht	STAND AUSFÜHRUNGSSPLAN PLANNUMMER A_5_R_GR_BA2_E+1_4_V3_-50	DATUM 04.08.2022
	GEZEICHNET/GEPRÜFT CG/PO	FORMAT 890 / 1200
		MASSTAB 1/50
	VORABZUG	

BAUHERR:
Bürgerspitalstiftung Cham
MARKTPLATZ 2
93413 CHAM

ARCHITEKT:
ECKL Architektur + Klinikplanung PartmbB
WÖHRDSTR. 53
93059 REGENSBURG
TEL.: 09 41 / 59 30 8-0
FAX: 09 41 / 59 30 8 - 33

H/B = 890 / 1200 (1.07m²)

CAD PLNR. 1018

Allplan 2026