



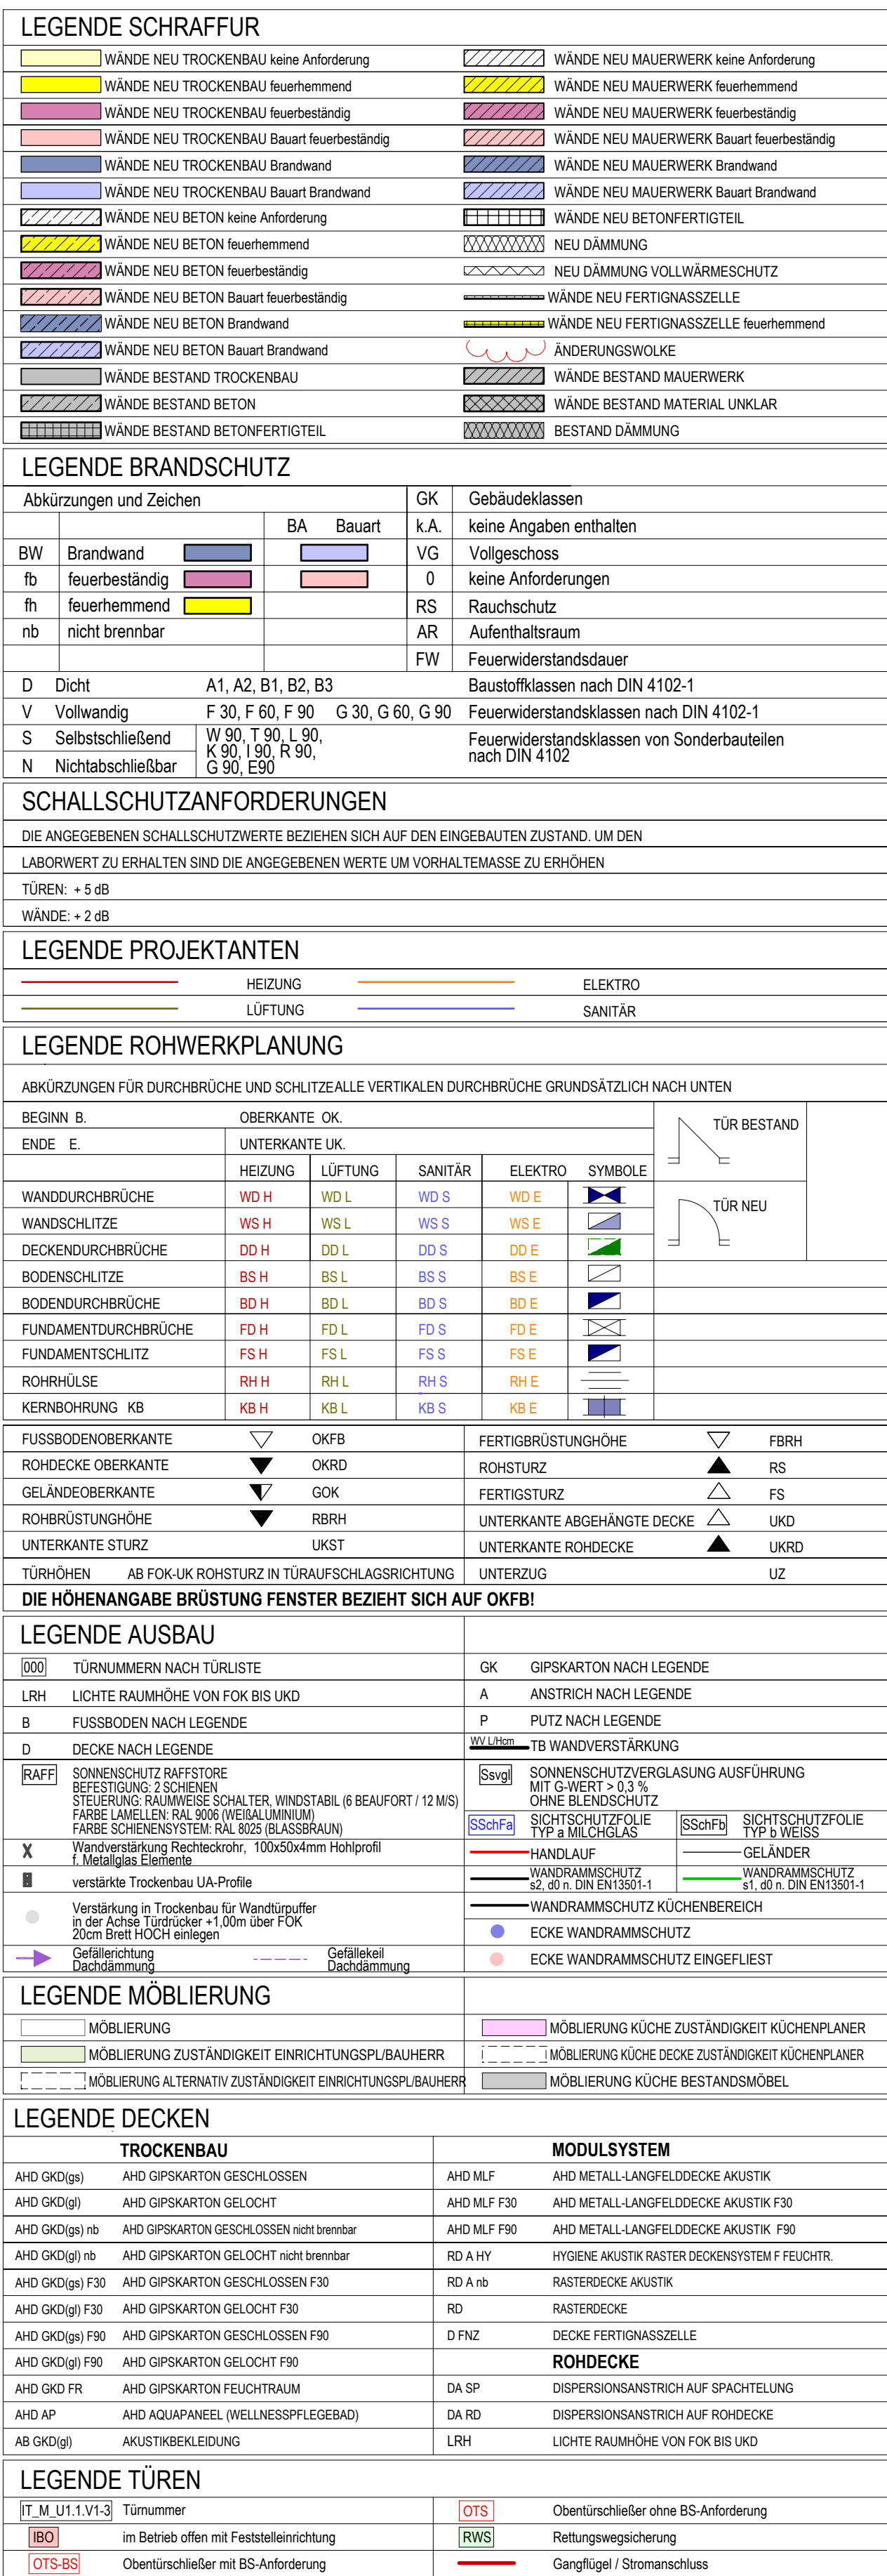

7	4.5.26	SO	Detaillhinweis
8	31.3.26	SO	Änderungen siehe Wolkon
INDEX	DATUM	GEZ	BEMERKUNG

ALLE MASSE AN BESTAND SIND CA. MASSE! DIESER PLAN GILT NUR IN VERBINDUNG MIT DEN PLÄNEN DES STATIKERS, DER PROJEKTINGENIEURE, DER ZUGEHÖRIGEN DETAILPLÄNEN DES ARCHITEKTEN. MASSE UND STÜCKZAHLEN SIND VOR ORT VOM AUFTRAGNEHMER VERANTWORTLICH ZU PRÜFEN. MASS- UND PLAN-DIFFERENZEN SIND VOR AUSFÜHRUNG MIT DEM ARCHITEKTEN ÜBER DIE BAULEITUNG ZU KLÄREN.

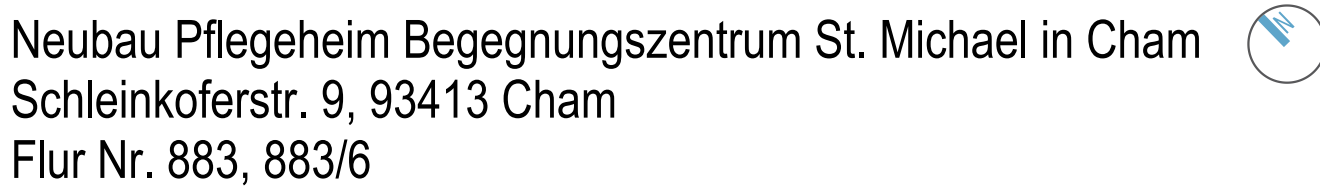

VORABZUG

BAUHERR: Bürgerspitalstiftung Cham MARKTPLATZ 2 93413 CHAM		ARCHITEKT: ECKL Architektur + Klinikplanung PartmBB WÖHRDSTR. 53 93059 REGENSBURG TEL.: 09 41 / 59 30 8-0 FAX: 09 41 / 59 30 8-33	
--	---	---	---