



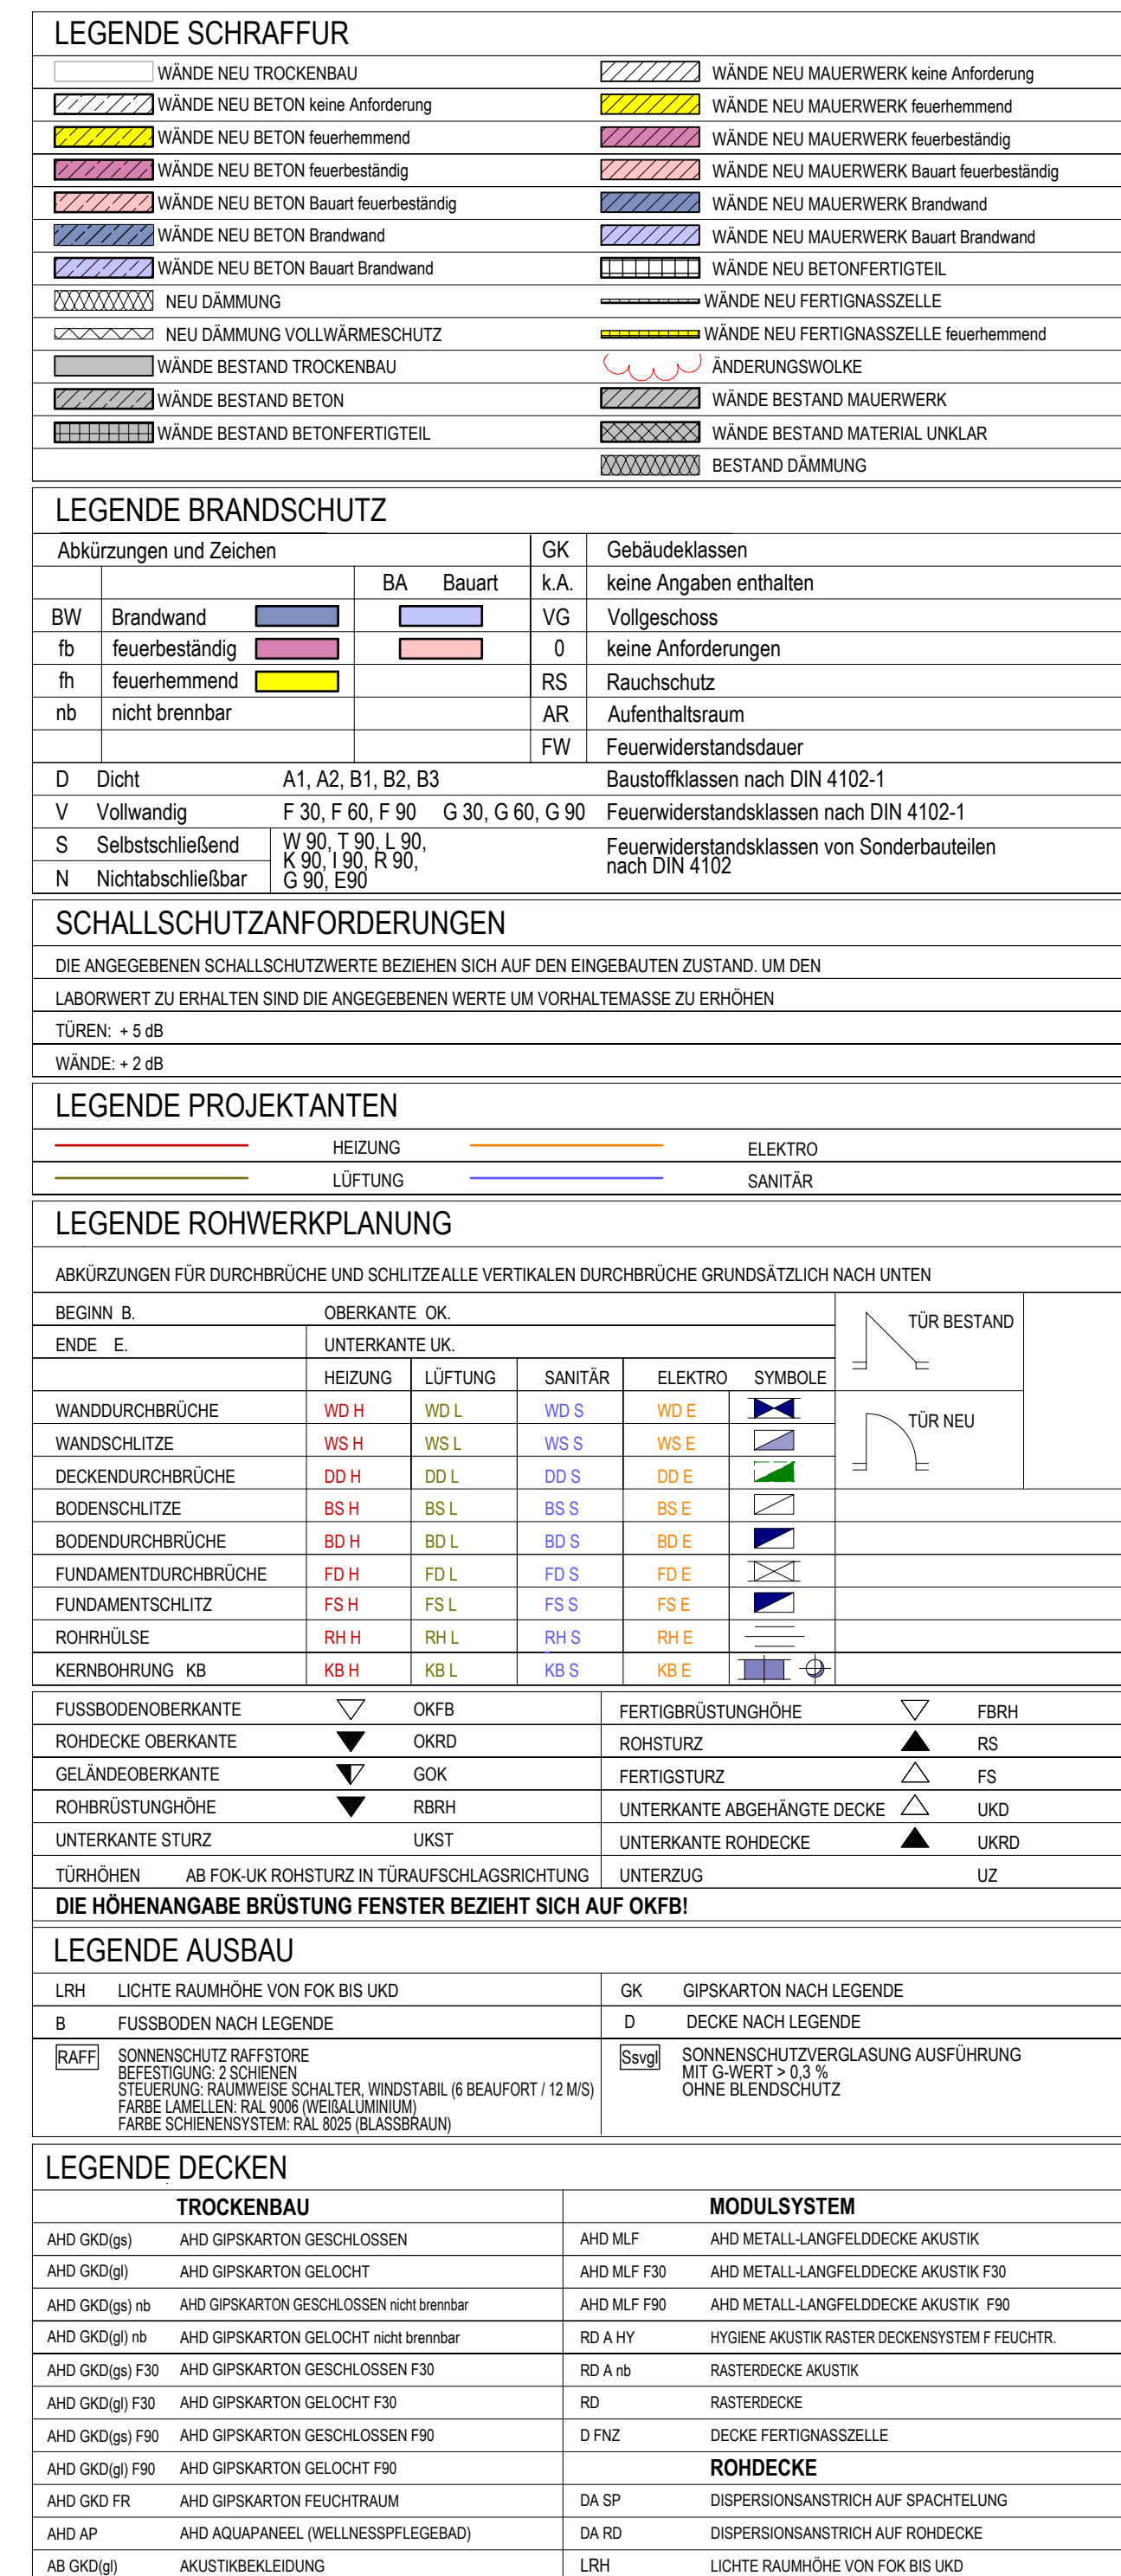

FOK +/-0.00 entspricht 391.97 m ü. NN A_5_R_S_BA2_0-0_1_V7_50 INDEX

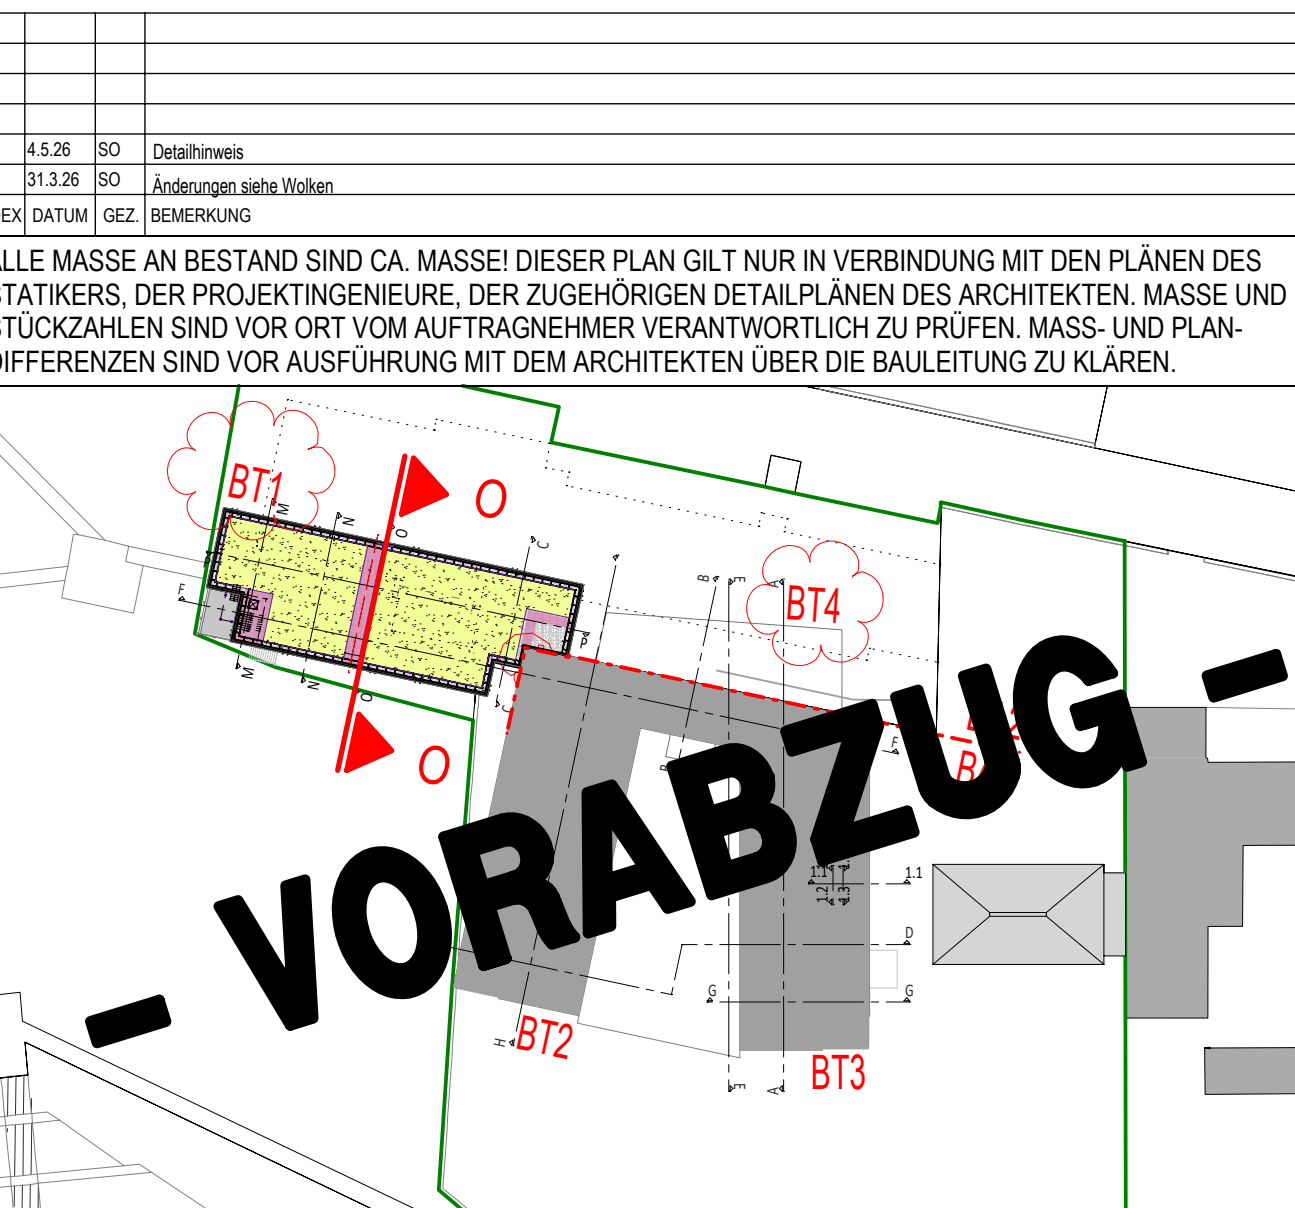

Neubau Pflegeheim Begegnungszentrum St. Michael in Cham
Schleinkoferstr. 9, 93413 Cham
Flur Nr. 883, 883/6

LÄNNINHALT BA 2 SCHNITT	STAND AUSFÜHRUNGSPLAN PLANNUMMER A_5_R_S_BA2_O-O_1_V7_50 GEZEICHNET/GEPRÜFT / FORMAT HC/PO 841 / 900	DATUM 03.04.2024 MASSSTAB 1/50
Schnitt O-O Baustel 1	VORABZUG	
BAUHERR: Güterslagensiftung Cham MARKTPLATZ 2 84143 CHAM	ARCHITEKT: ECKL Architektur + Klinikplanung PartmbB WERDERSTR. 53 90009 REGGENSBURG TEL: 09 41 / 59 308 - 0 FAX: 09 41 / 59 30 8 - 33	
		