



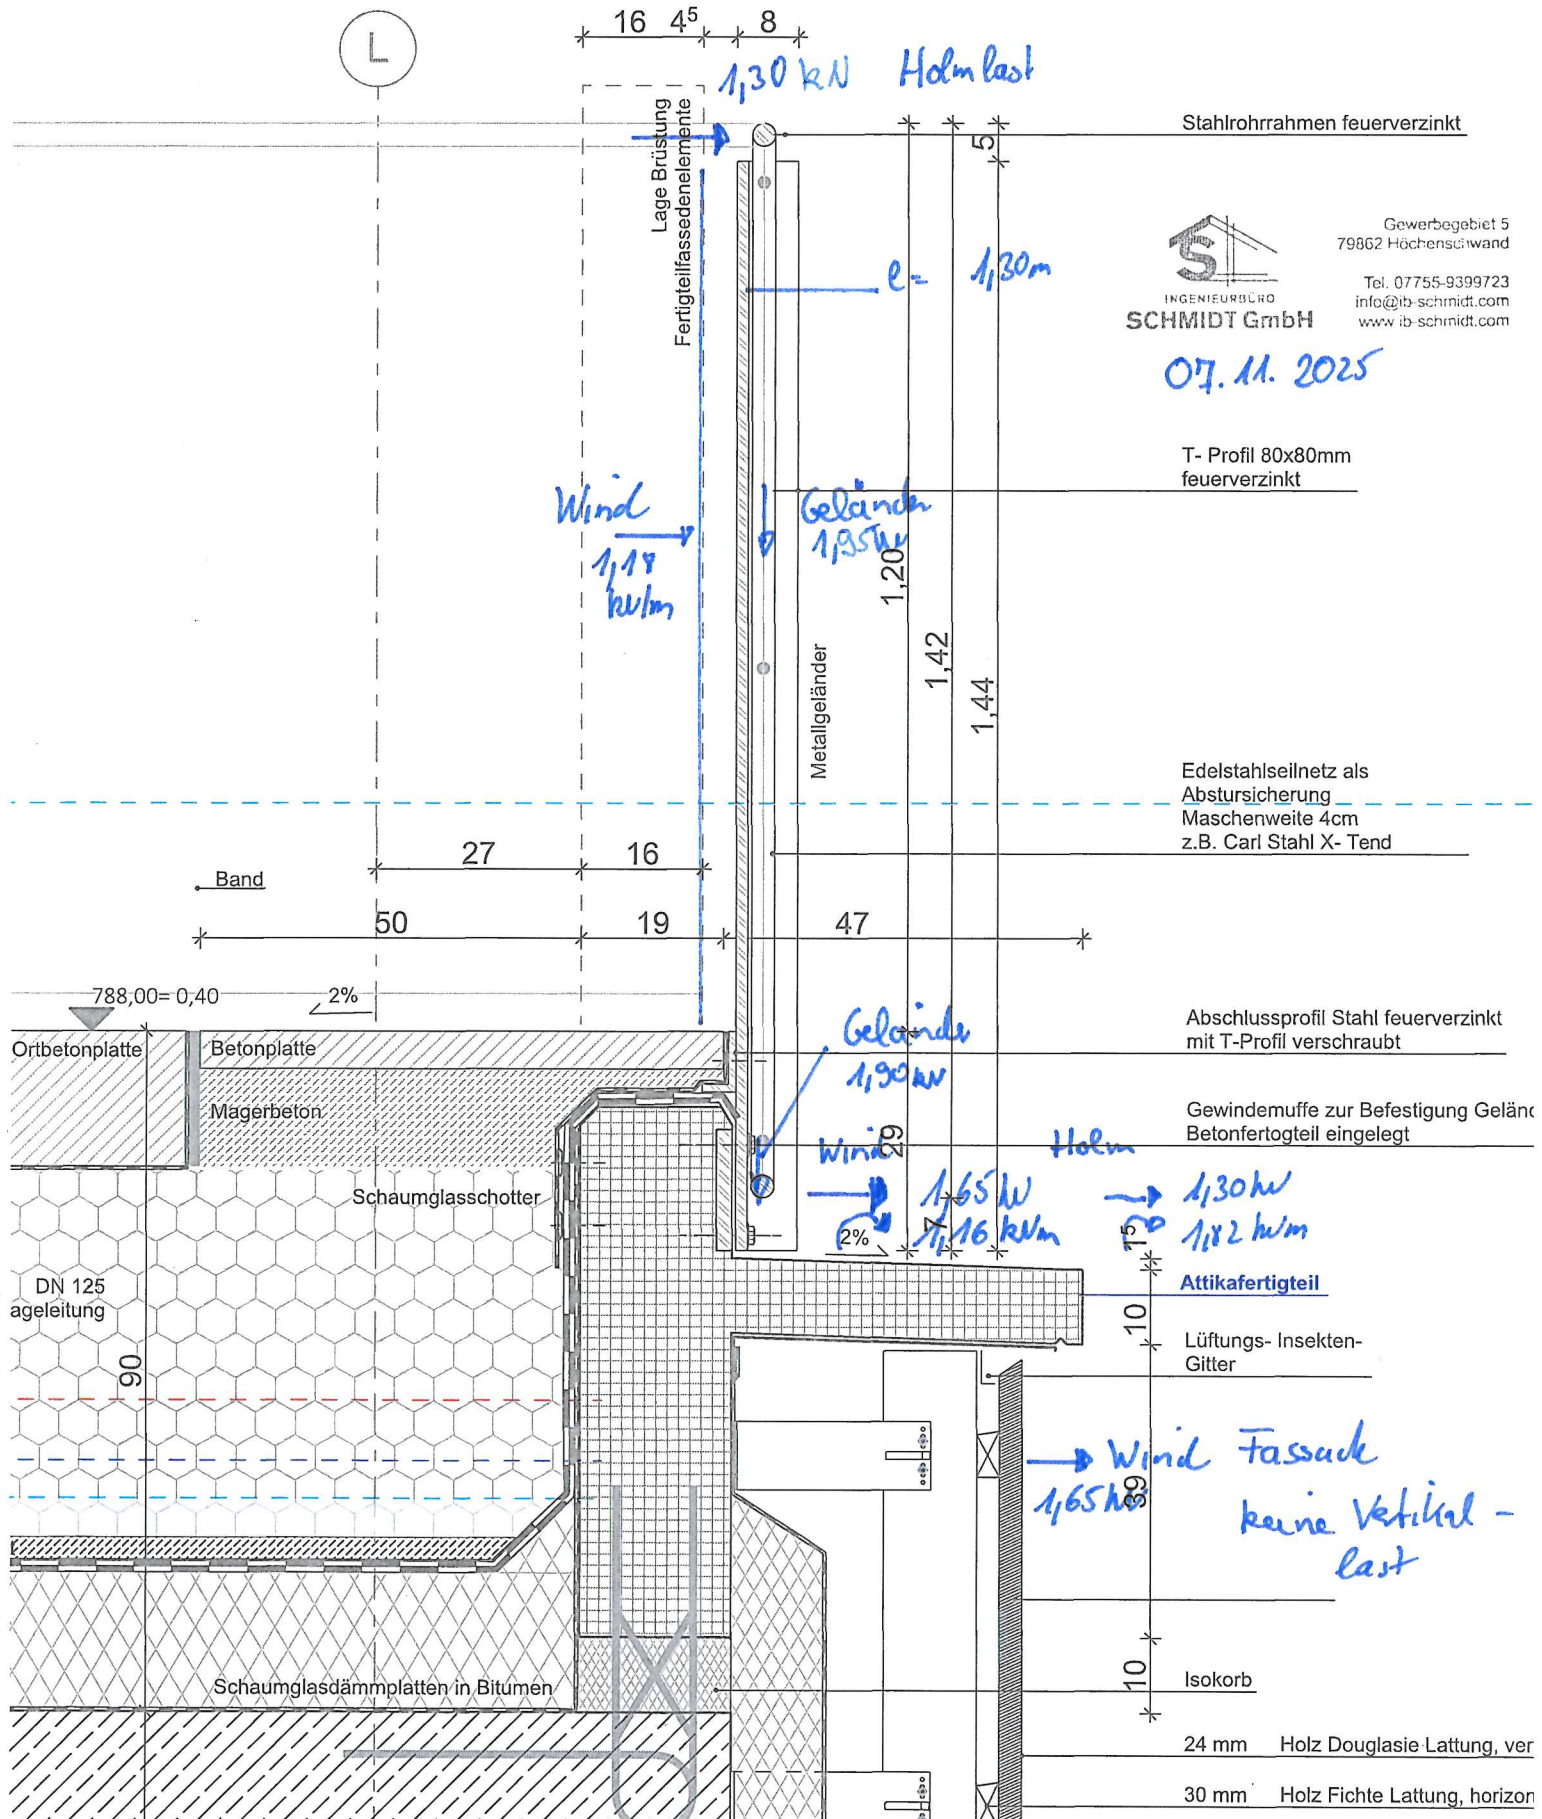

tail Attika mit Geländenr Ost M1:10

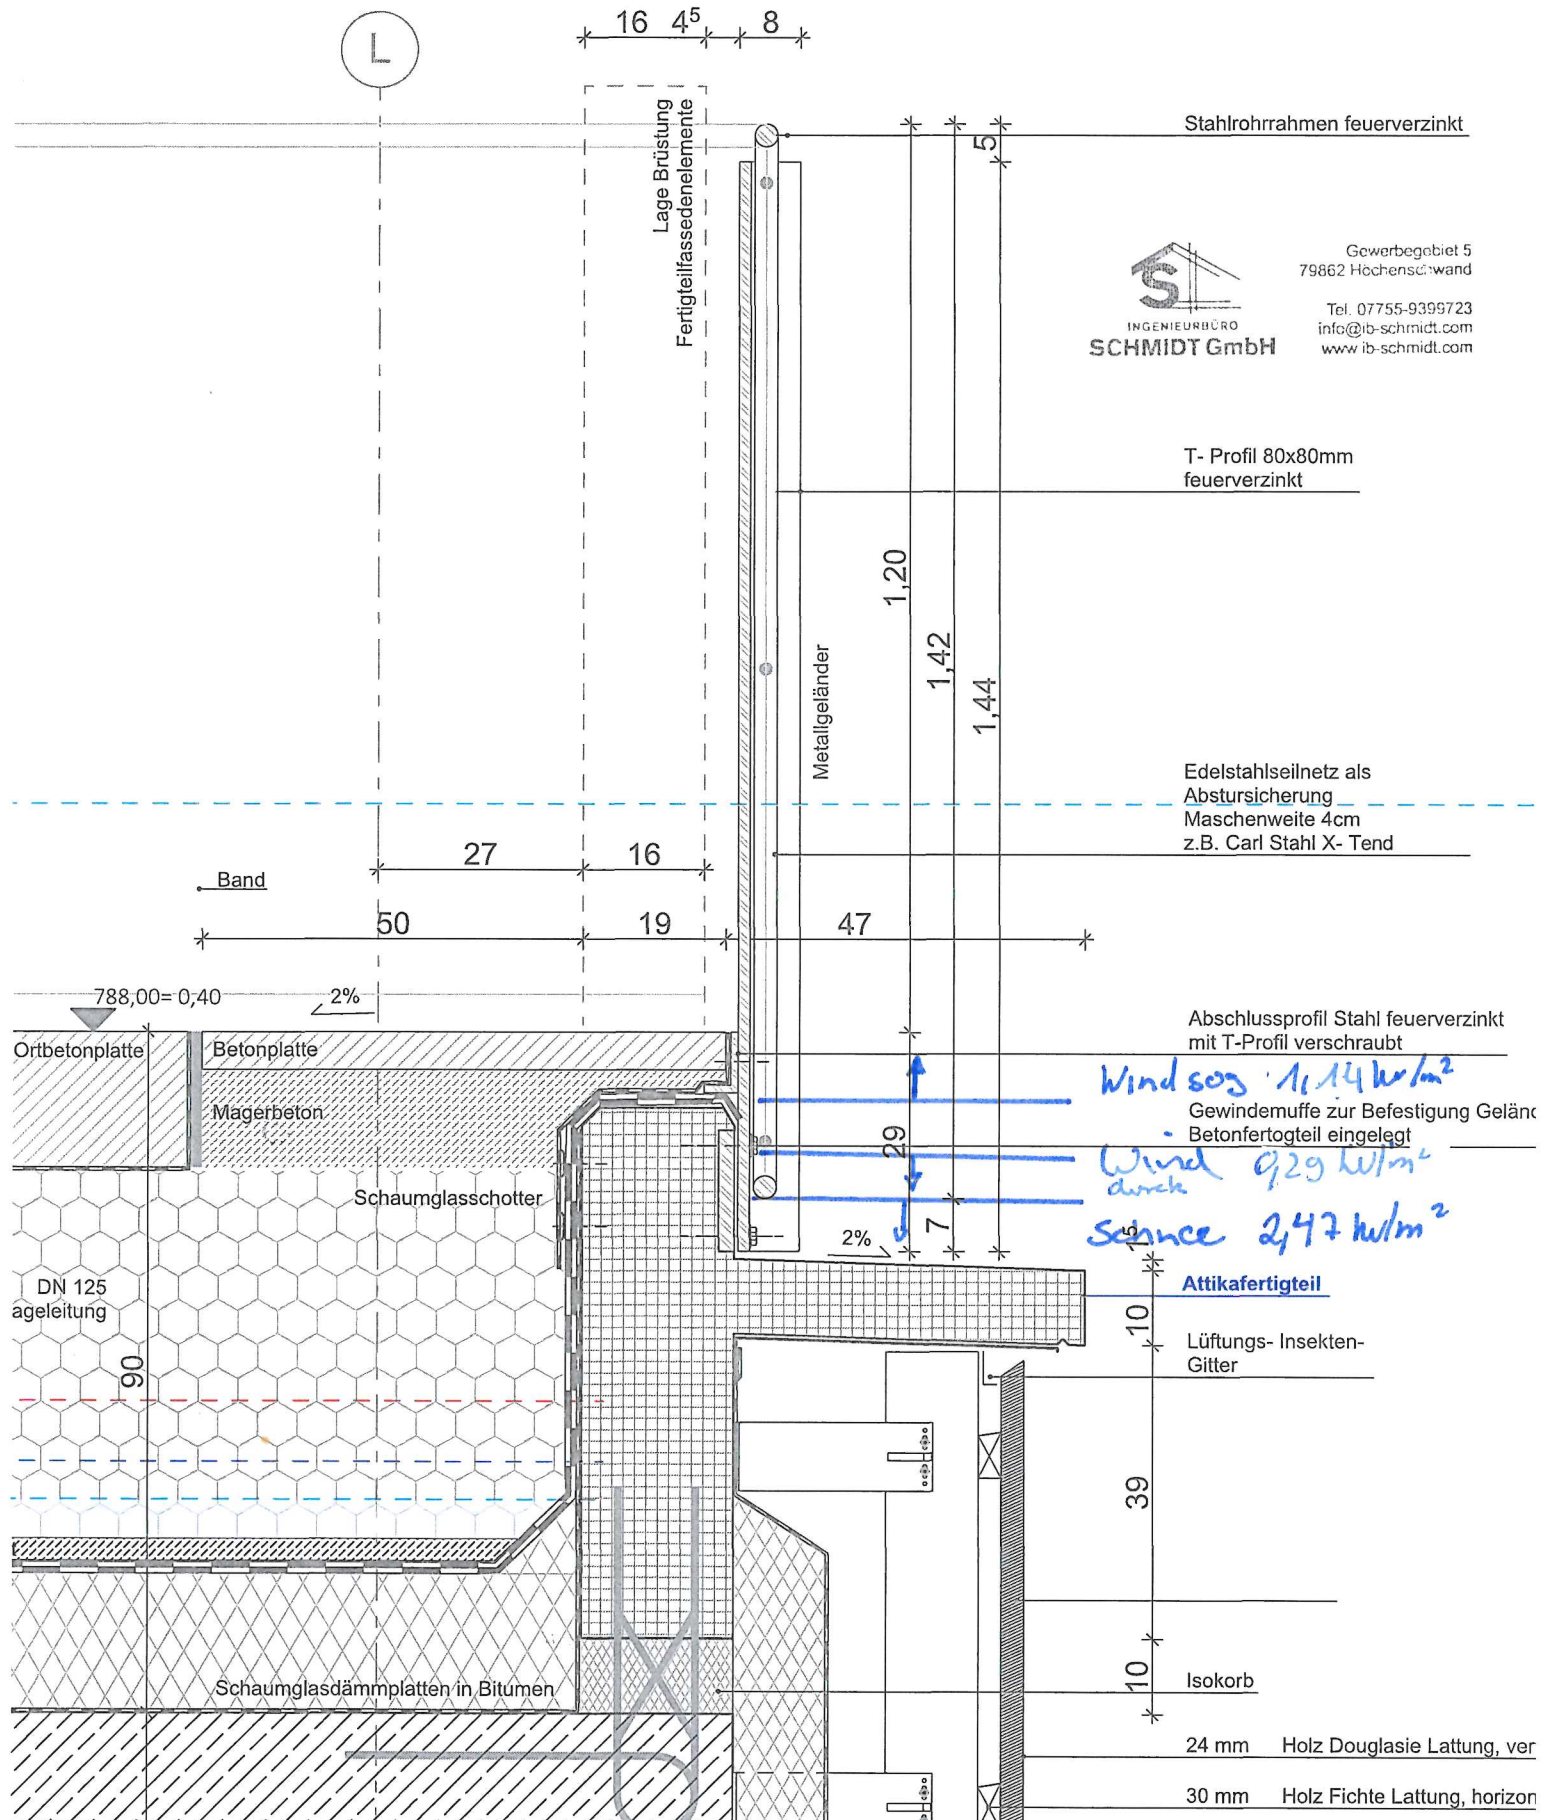

tail Attika mit Geländenr Ost M1:10