



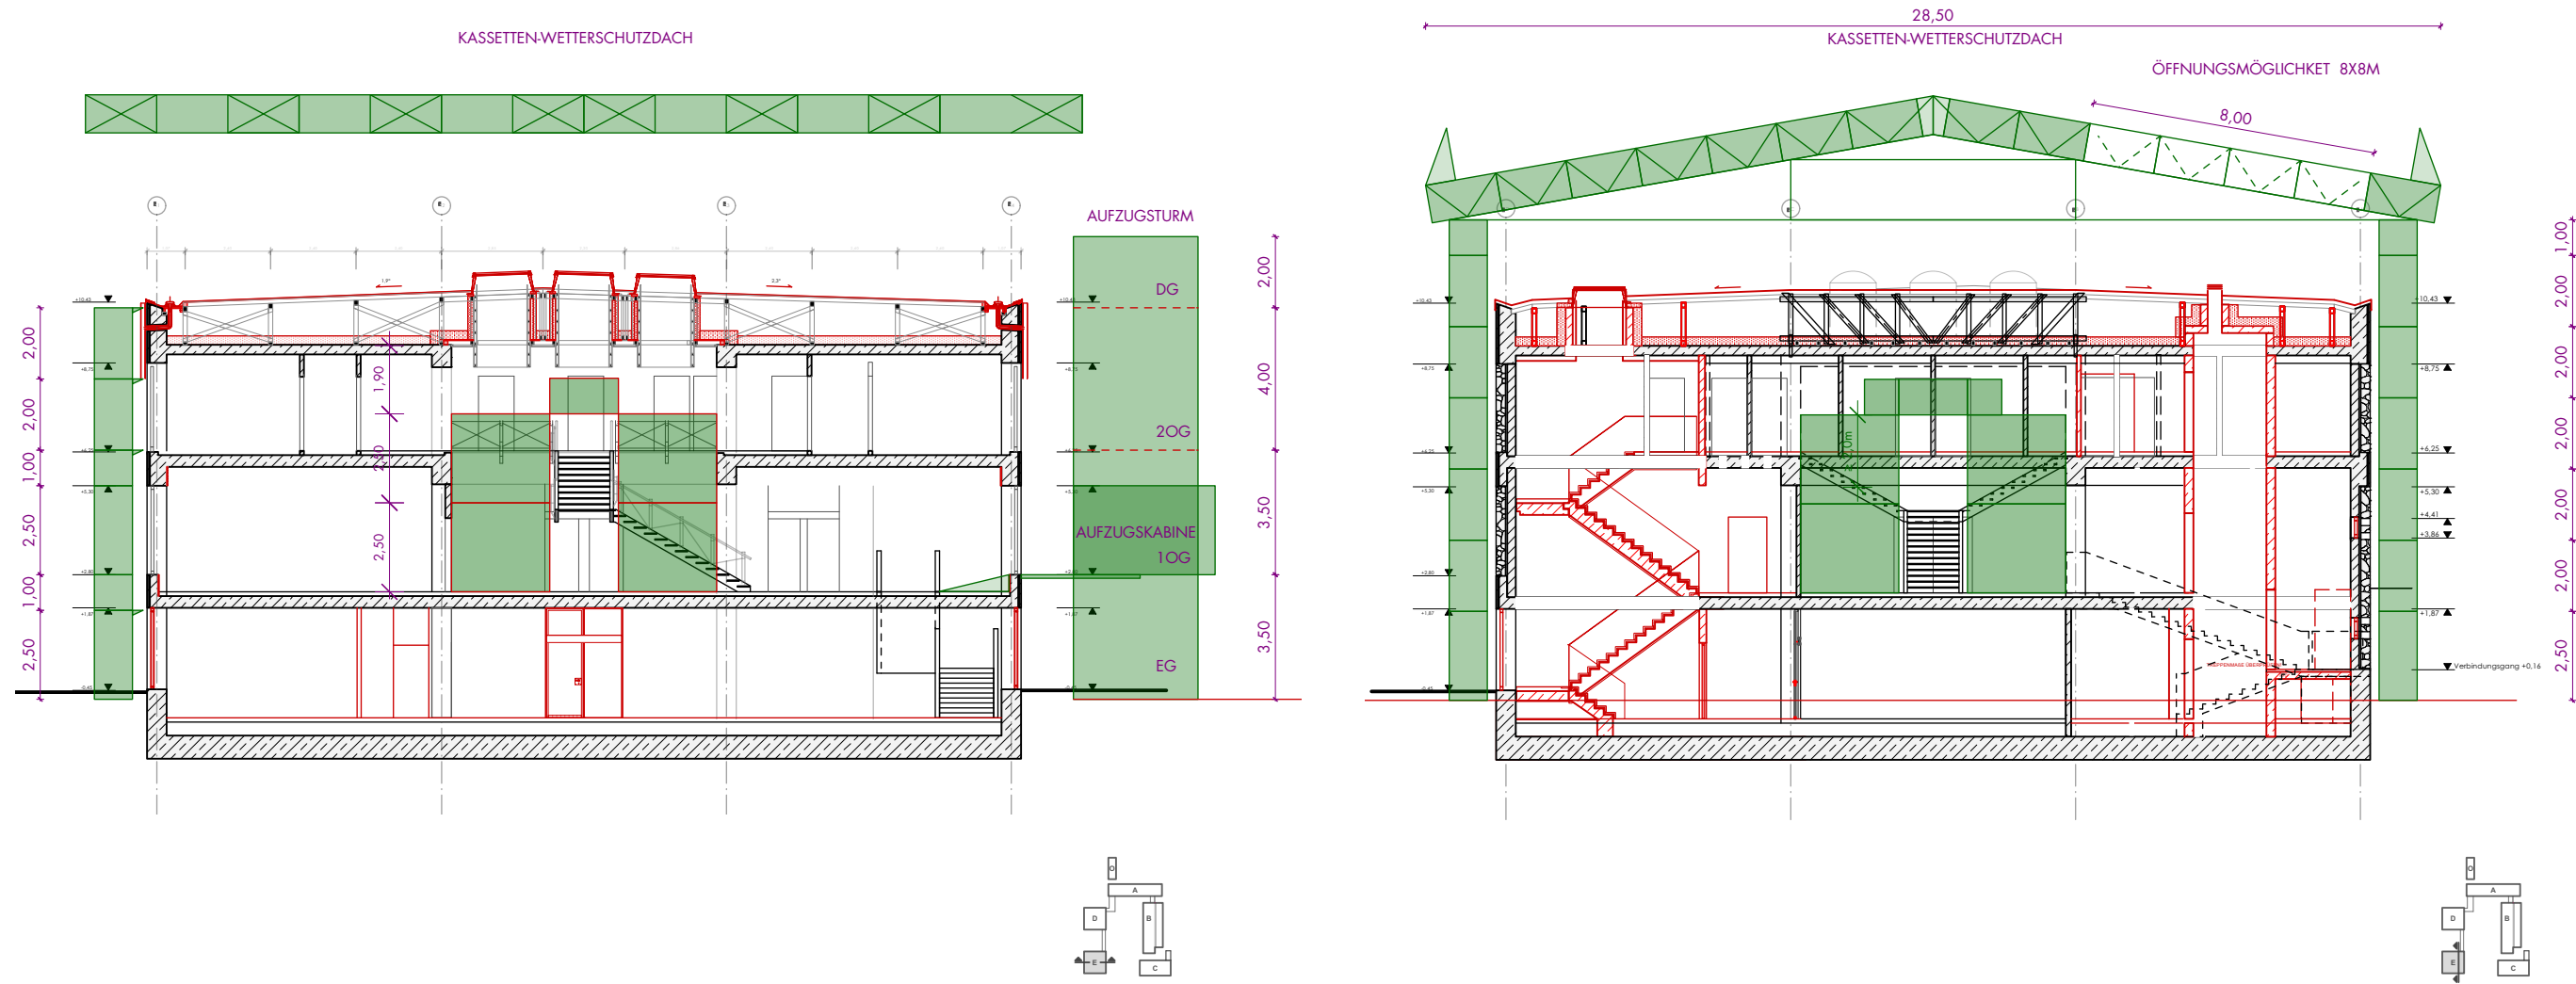


K G E - SCHNITT OST-WEST


K G B - SCHNITT NORD-SÜD

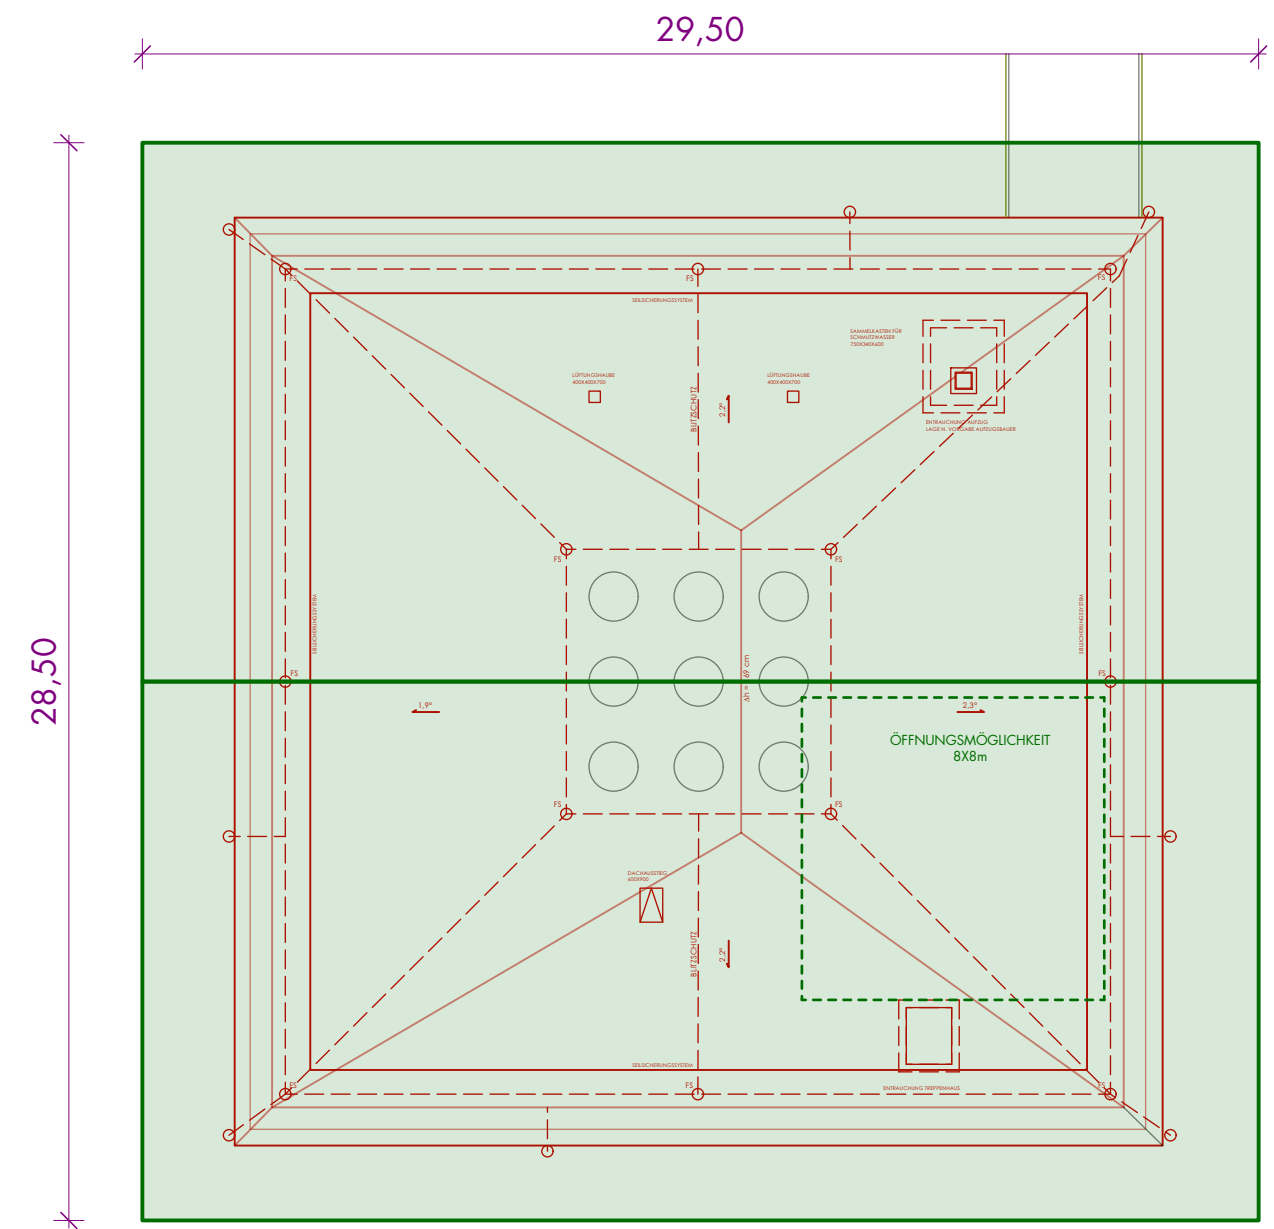


K G E - DG
M 1:200

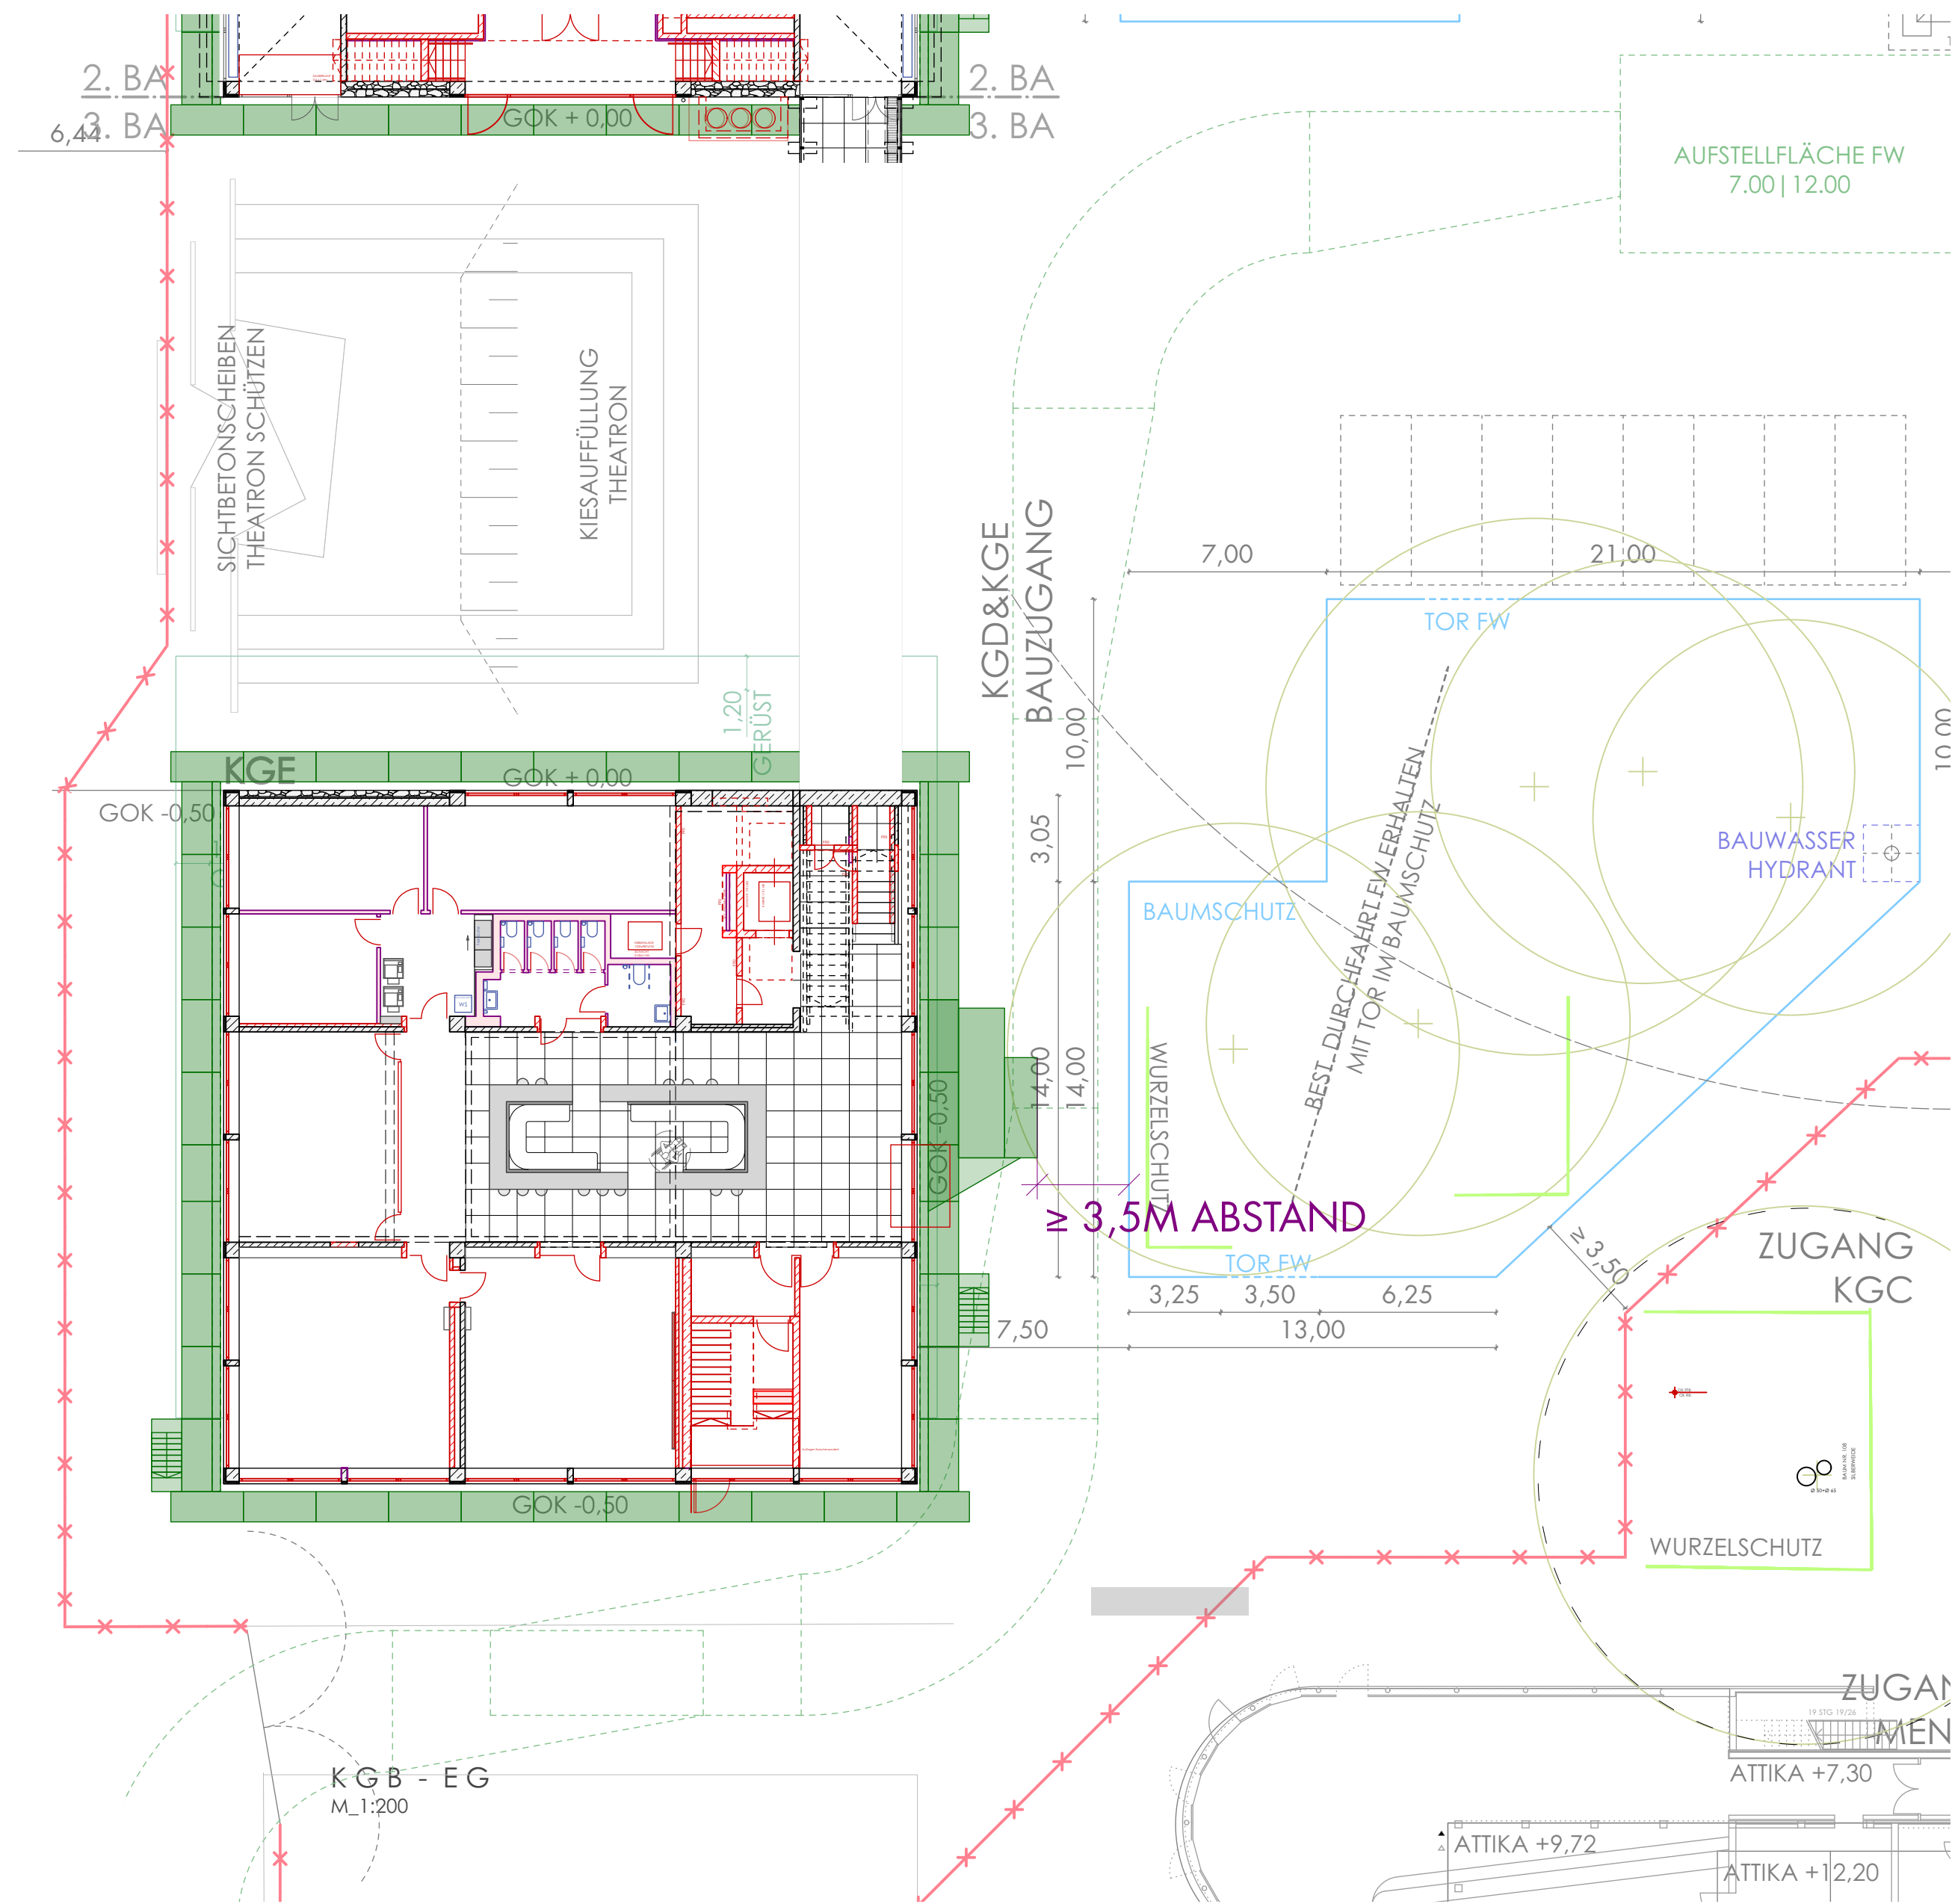

K G E - EG
M 1:200

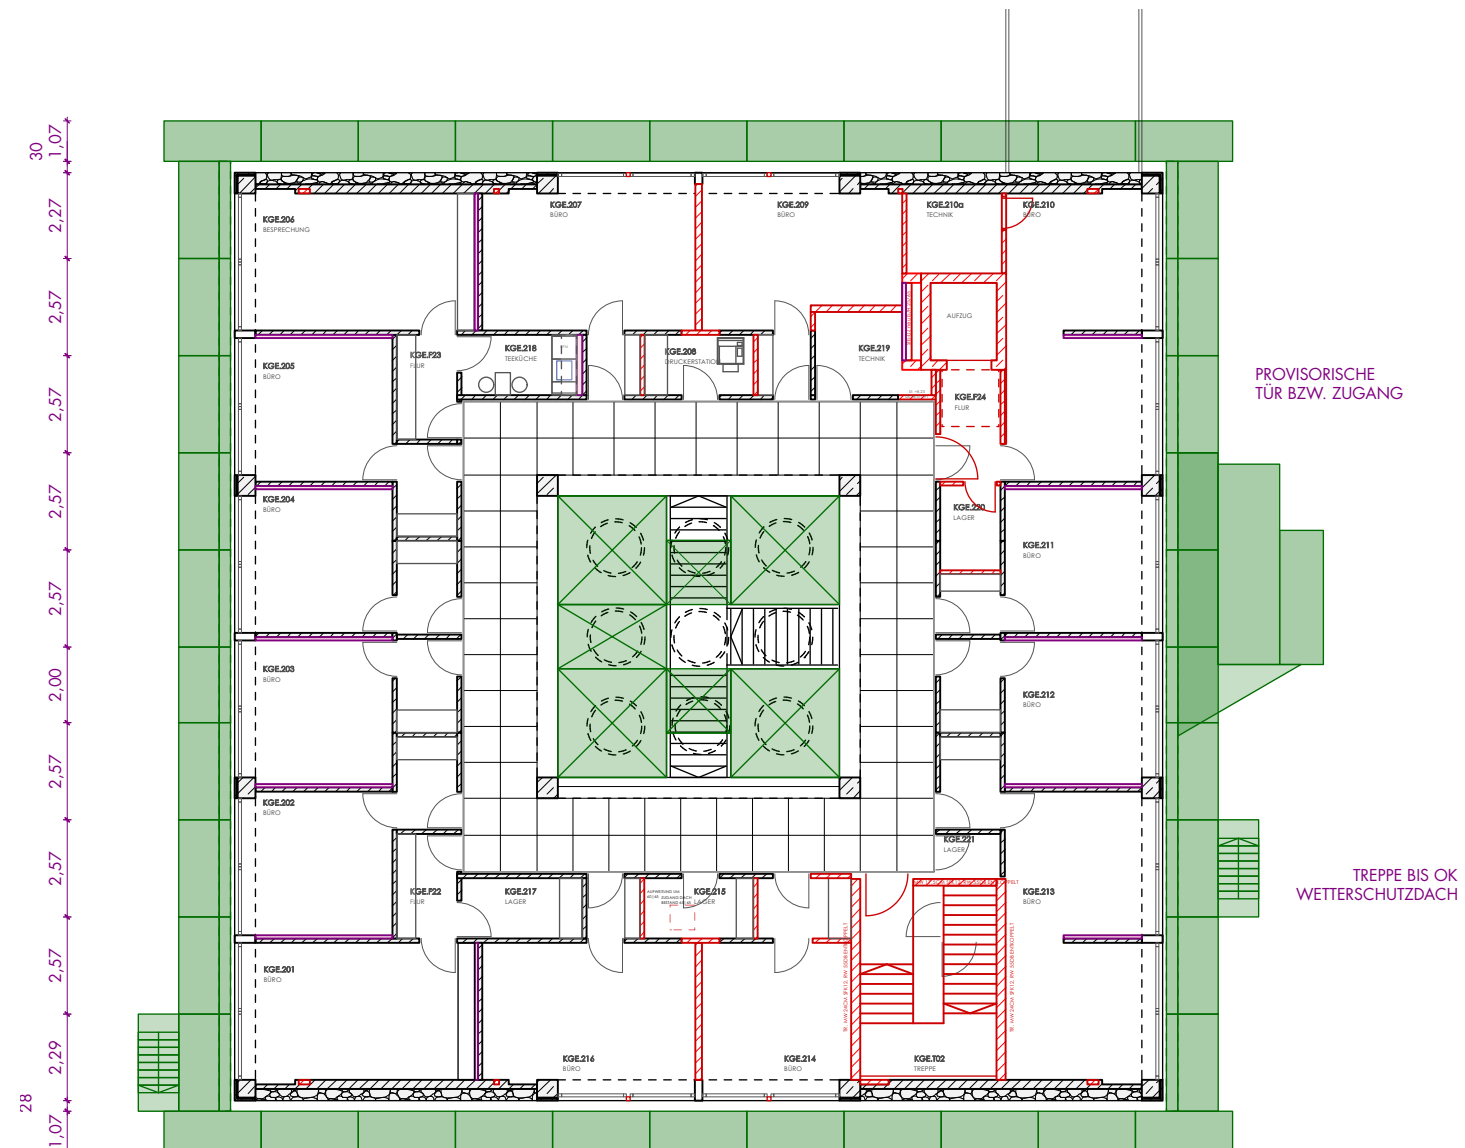

K G E - 2OG
M 1:200

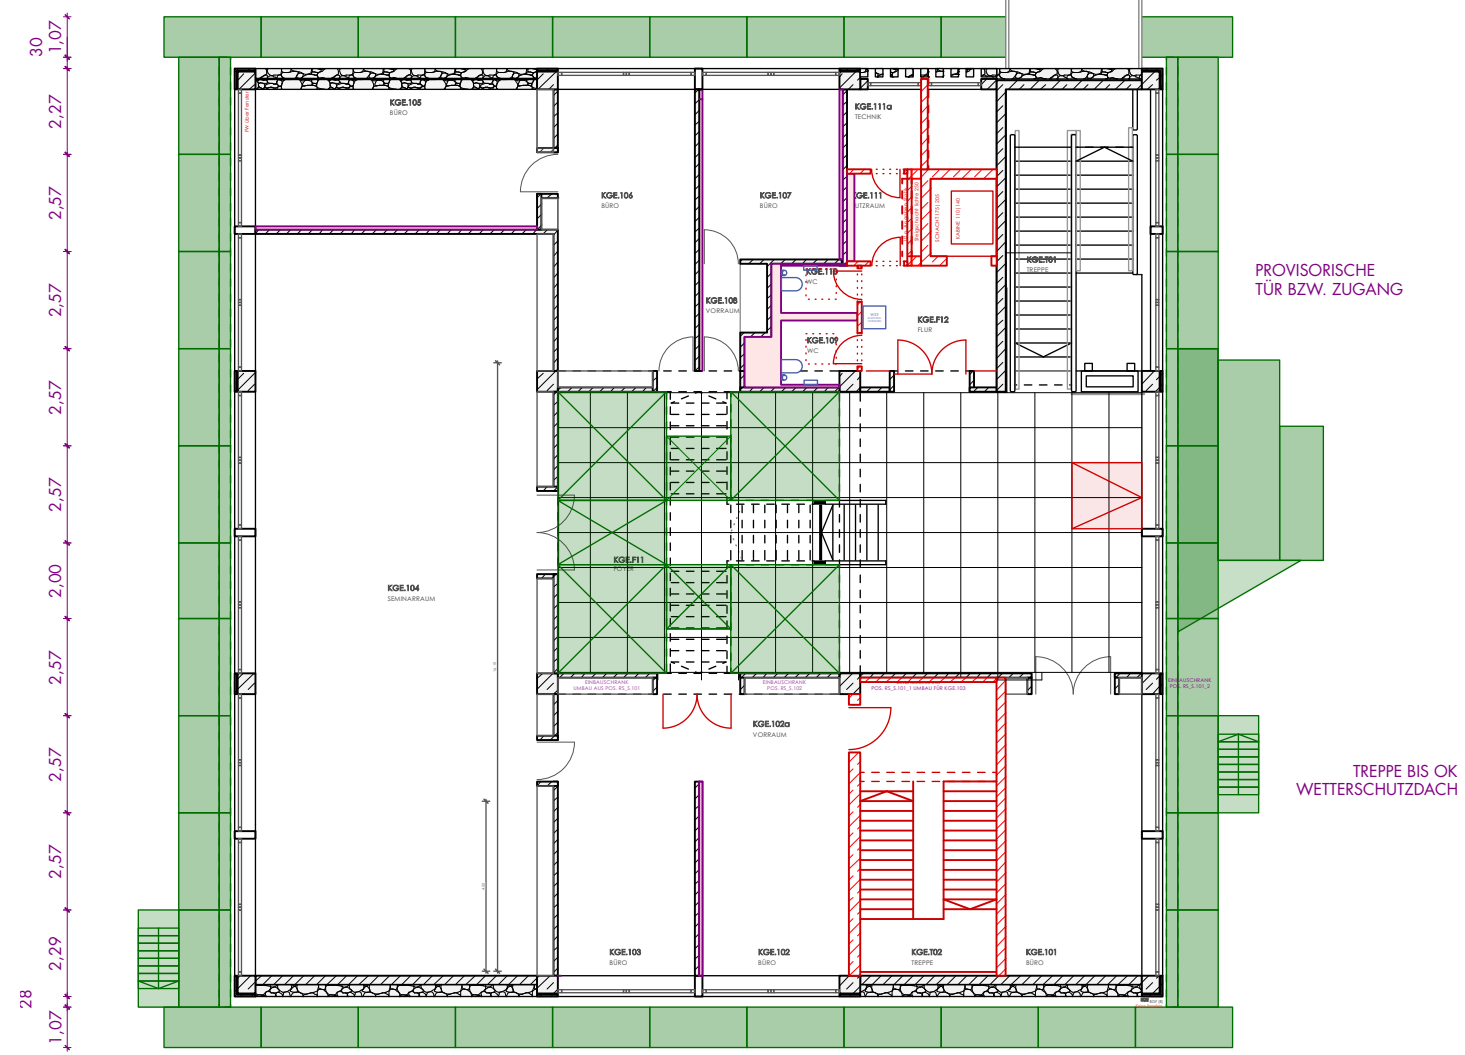

K G E - 1OG
M 1:200

LEGENDE

	STAHLBETON	P	PUTZ
	BETON UNBEWEHRT	F	FLIESEN
	BETONFERTIGTEIL	H	HEIZUNG
	MAUERWERK	L	LÜFTUNG
	LEICHTTRENNWAND	S	SANITÄR
	DÄMMUNG	E	ELEKTRO
	METALL	A	FLÄCHE
	HOLZ	U	UMFANG
	ABBRUCH	LH	LICHTE HÖHE
	WS WANDSCHLITZ	UK	UNTERKANTE
	WA WANDAUSSPARUNG	OK	OBERKANTE
	WD WANDDURCHBRUCH	VK	VORDERKANTE
	BD BODENDURCHBRUCH	RFB	ROHFUSSBODEN
	DD DECKENDURCHBRUCH	FFB	FERTIGFUSSBODEN
	DS DECKENSCHUTZ	STG	STEIGUNG
	OBER- / UNTERKANTE FERTIGBAUTEILE	UZ	UNTERZUG
	OBER- / UNTERKANTE ROHBAUTEILE	ÜZ	ÜBERZUG
		ST	STURZ
		AF	ARBEITSFUGE
		BF	BEWEGUNGSFUGE
		SF	SCHALLFUGE
		DE	DACHENTWÄSSRUNG



INDEX	ÄNDERUNGEN	VERTEILER	DATUM	GEZ.
KGE	BE GERÜSTPLAN	1:200	A_KGE_AR_UE_BE_801	INDEX

ALLE MAßE SIND AM BAU ZU PRÜFEN. BEI PLAN- UND MAßDIFFERENZEN IST VOR DER AUSFÜHRUNG ÜBER DIE BAULEITUNG SOFORT DER ARCHITEKT ZU VERSTÄNDIGEN. DIESER PLAN GILT NUR IN VERBINDUNG MIT DEN STATISCHEN KONSTRUKTIONSPÄNEN UND SÄMTLICHEN PLÄNEN DES ARCHITEKTEN UND DER FACHINGENIEURE.

AB- UND ANSCHLÜSSE DER DICHTUNGSEBENEN AN ANGRENZENDE BAUTEILE NACH DEN VON DEN ARCHITEKTEN FREIZUGEBENDEN WERKSTATTZEICHNUNGEN DER AUSFÜHRENDEN FIRMA

ORIENTIERUNG

BEZUGSHÖHE
± 0,00 = OK FFB ERDGESCHOSS KGA
= 387,68m ü NNH

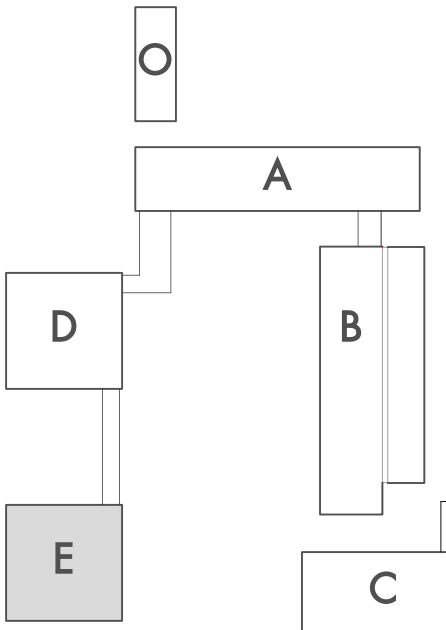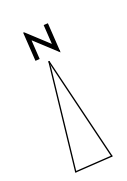

GENERALSANIERUNG KOLLEGIENGEBÄUDE
KATHOLISCHE UNIVERSITÄT EICHSTÄTT

BAUHERR
STIFTUNG KATH. UNIVERSITÄT EICHSTÄTT - INGOLSTADT
LUITPOLDSTRASSE 10 - 85072 EICHSTÄTT

AUSFÜHRUNGSPLANUNG
PLANUNGSFASE

VORABZUG

08.04.2026
5104-ID

KA
GEZ.

KUE