


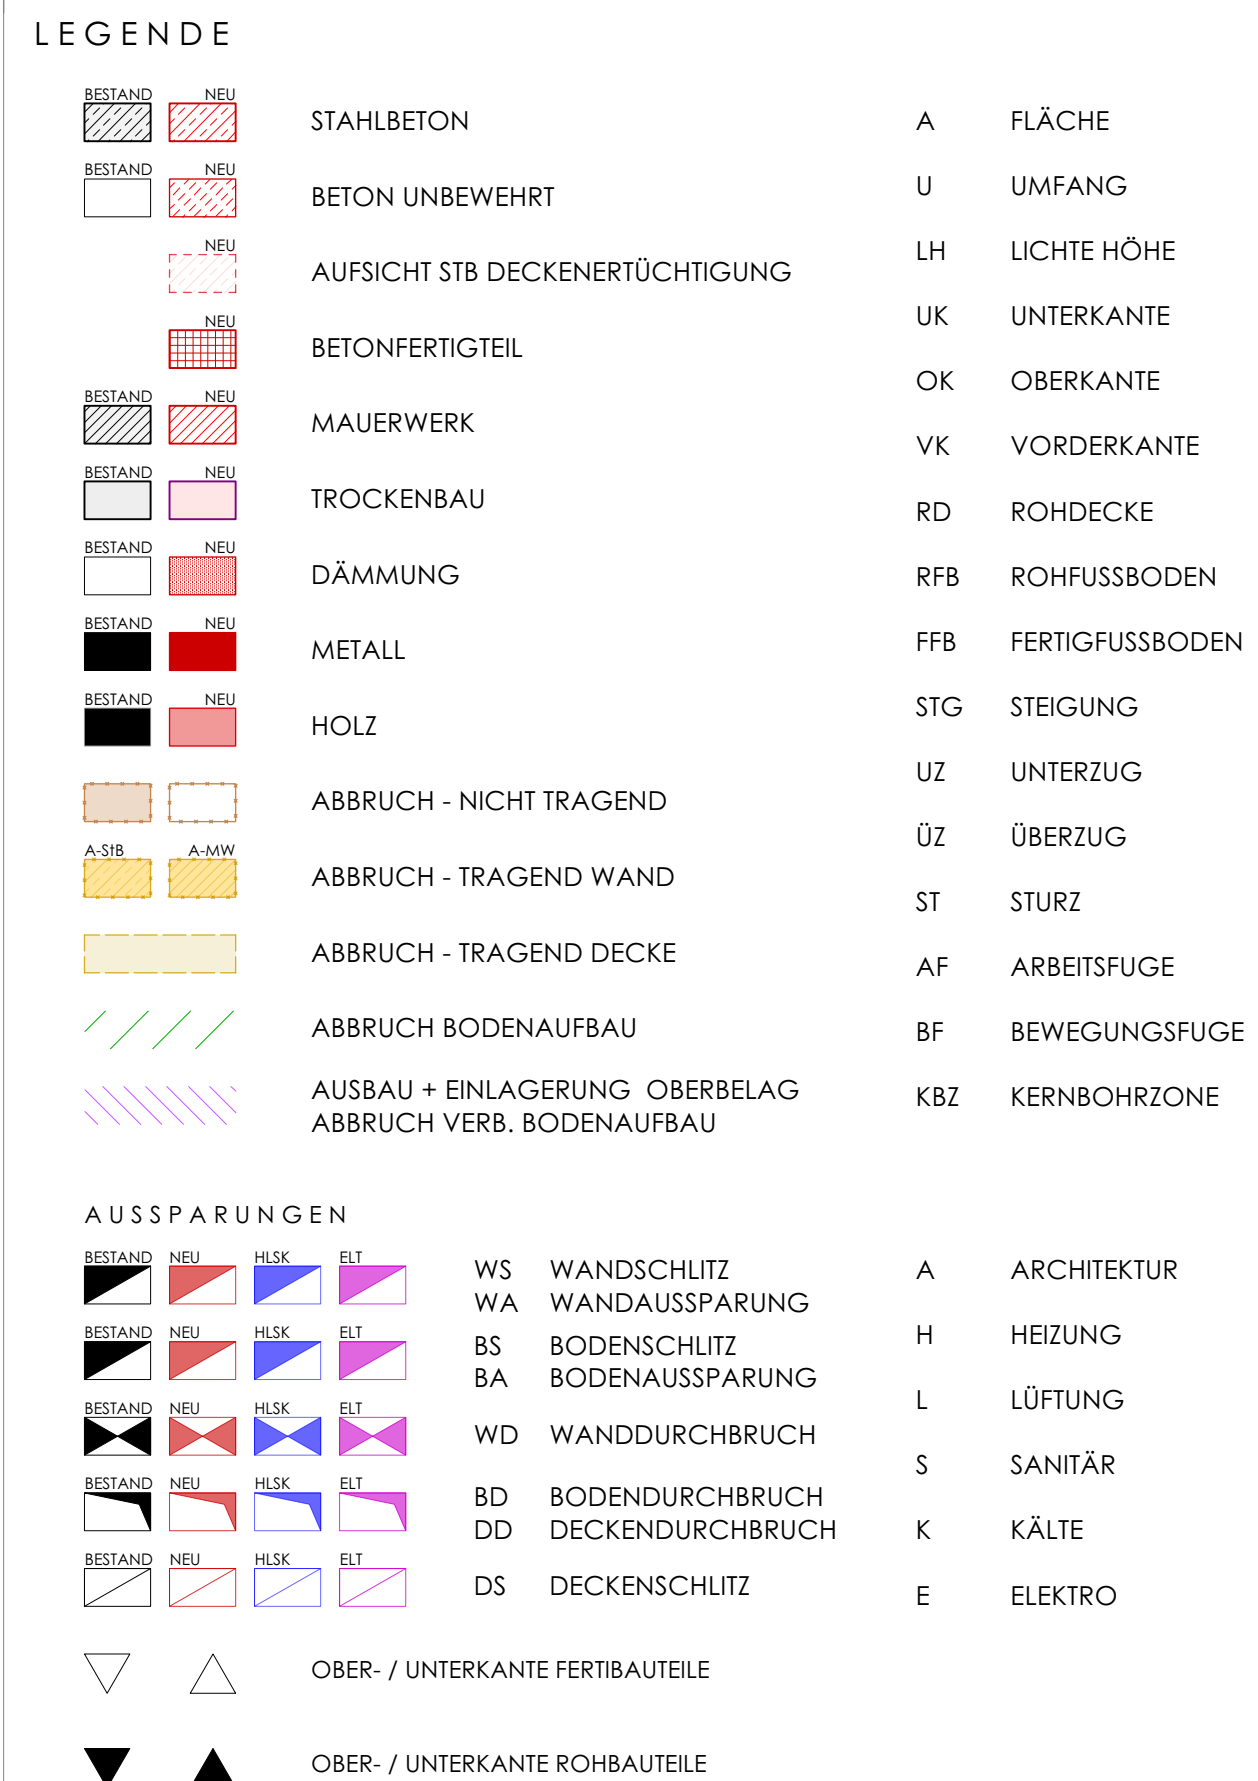

AUSSPARUNGEN					
	HEU	HSE	ELI	WS	WANDSCHUTZ
	HEU	HSE	ELI	WA	WANDAUSSPARUNG
	HEU	HSE	ELI	BS	BODENSCHUTZ
	HEU	HSE	ELI	BA	BODENAUSSPARUNG
	HEU	HSE	ELI	WD	WANDDURCHBRUCH
	HEU	HSE	ELI	BD	BODENDURCHBRUCH
	HEU	HSE	ELI	DD	DECKENDURCHBRUCH
	HEU	HSE	ELI	DS	DECKENSCHUTZ
				A	ARCHITEKTUR
				H	HEIZUNG
				L	LÜFTUNG
				S	SANITÄR
				K	KÄLTE
				E	ELEKTRO



 OBER- / UNTERKANTE FERTIGBAUTEILE



 OBER- / UNTERKANTE ROHBAUTEILE

INDEX	ÄNDERUNGEN	VERTEILER	DATUM	GEZ.
KGD	GRUNDRISS DACHAUFSICHT	1:50	A_KGD_AR_DA_501	VA


ALLE MAßE SIND AM BAU ZU PRÜFEN. BEI PLAN- UND MAßDIFFERENZEN IST VOR DER AUSFÜHRUNG ÜBER DIE BAULEITUNG SOFORT DER ARCHITEKT ZU VERSTÄNDIGEN. DIESER PLAN GILT NUR IN VERBINDUNG MIT DEN STATISCHEN KONSTRUKTIONSPÄNEN UND SÄMTLICHEN PLÄNEN DES ARCHITECTEN UND DER FACHINGENIEURE.


AB- UND ANSCHLÜSSE DER DICHTUNGSEBENEN AN ANGRENZENDE BAUTEILE NACH DEN VON DEN ARCHITEKTEN FREIZUGEBENDEN WERKSTATTZEICHNUNGEN DER AUSFÜHRENDEN FIRMA

ORIENTIERUNG ☐

BEZUGSHÖHE
± 0,00 = OK FFB ERDGESCHOSS KGA
= 387,68m ü NHN

 

GENERALISANIERUNG KOLLEGIENGEBÄUDE KATHOLISCHE UNIVERSITÄT EICHSTÄTT		
BAUHER		
STIFTUNG KATH. UNIVERSITÄT EICHSTÄTT - INGOLSTADT LITFOLDSSTRASSE 10 - 85072 EICHSTÄTT	STAND	
AUSFÜHRUNGSPLANUNG PLANUNGSPHASE	JG GEZ.	

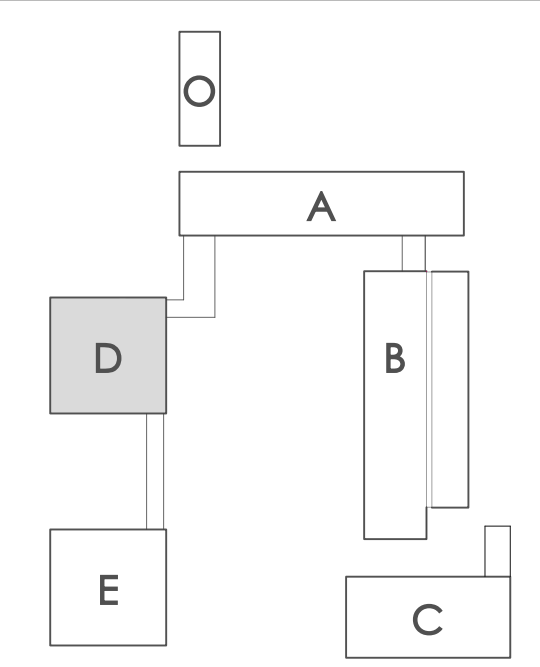

KUE