


ATIKAAUFBAU
_ATIKABLECH KUPFERBLECH D= 0,7MM MEHRFACH GEKANTET MIT 3% GEFÄLLE
_UNTERKONSTRUKTION NICHT BRENNBAR, METALL
_ATTIKABOHRLE NICHT BRENNBAR UND FEUCHTEBESTÄNDIGT BREITE=67MM D=30MM
_2. LAGIG ABDICHTUNG BITUMENBAHN
_ATTIKA KRONENDÄMMUNG, MINERALWOLLE D=60MM
_BETONERGÄNZUNG BEWEHRT (NACH ÖRTLICHE AUFMAß)

DACHAUFBAU
_2. LAGIG BITUMENSCHWEISSBAHN
1. LAGE: ELASTOMERBITUMEN
2. LAGE: POLYMERBITUMEN
_DÄMMPAKET: d=150 - 370mm
_1. ELASTOMERBITUMEN KALTSELBSTKLEBEBAHN
DAMPFSPERRE
_DÄMMUNG MINERALWOLLE d=50mm/
KABELKANÄLE

BEFESTIGUNG MINERALWOLLE: VERKLEBT

ENTWÄSSERUNG SYSTEM: NOTSPEIER DN100

ATTIKAENTWÄSSERUNGSSYSTEM, ALS SPEIER, FÜR NOTENTWÄSSERUNG MIT FREISPIEGELSTRÖMUNG, ABFLUSSLEISTUNG 9,1 L/S BEI 75 MM WASSERHÖHE AUF DEM DACH UND 40 MM WEHRHÖHE, MIT KLEMMFLANSCH, MIT FESTFLANSCHKONSTRUKTION, OHNE AUFKANTUNG FÜR BITUMEN- UND KUNSTSTOFF-ABDICHTUNGSBAHNEN, MIT HAUBE AUS EDELSTAHL, NACH DIN EN 1253, ABLAUF AUS KUPFER, DN 100

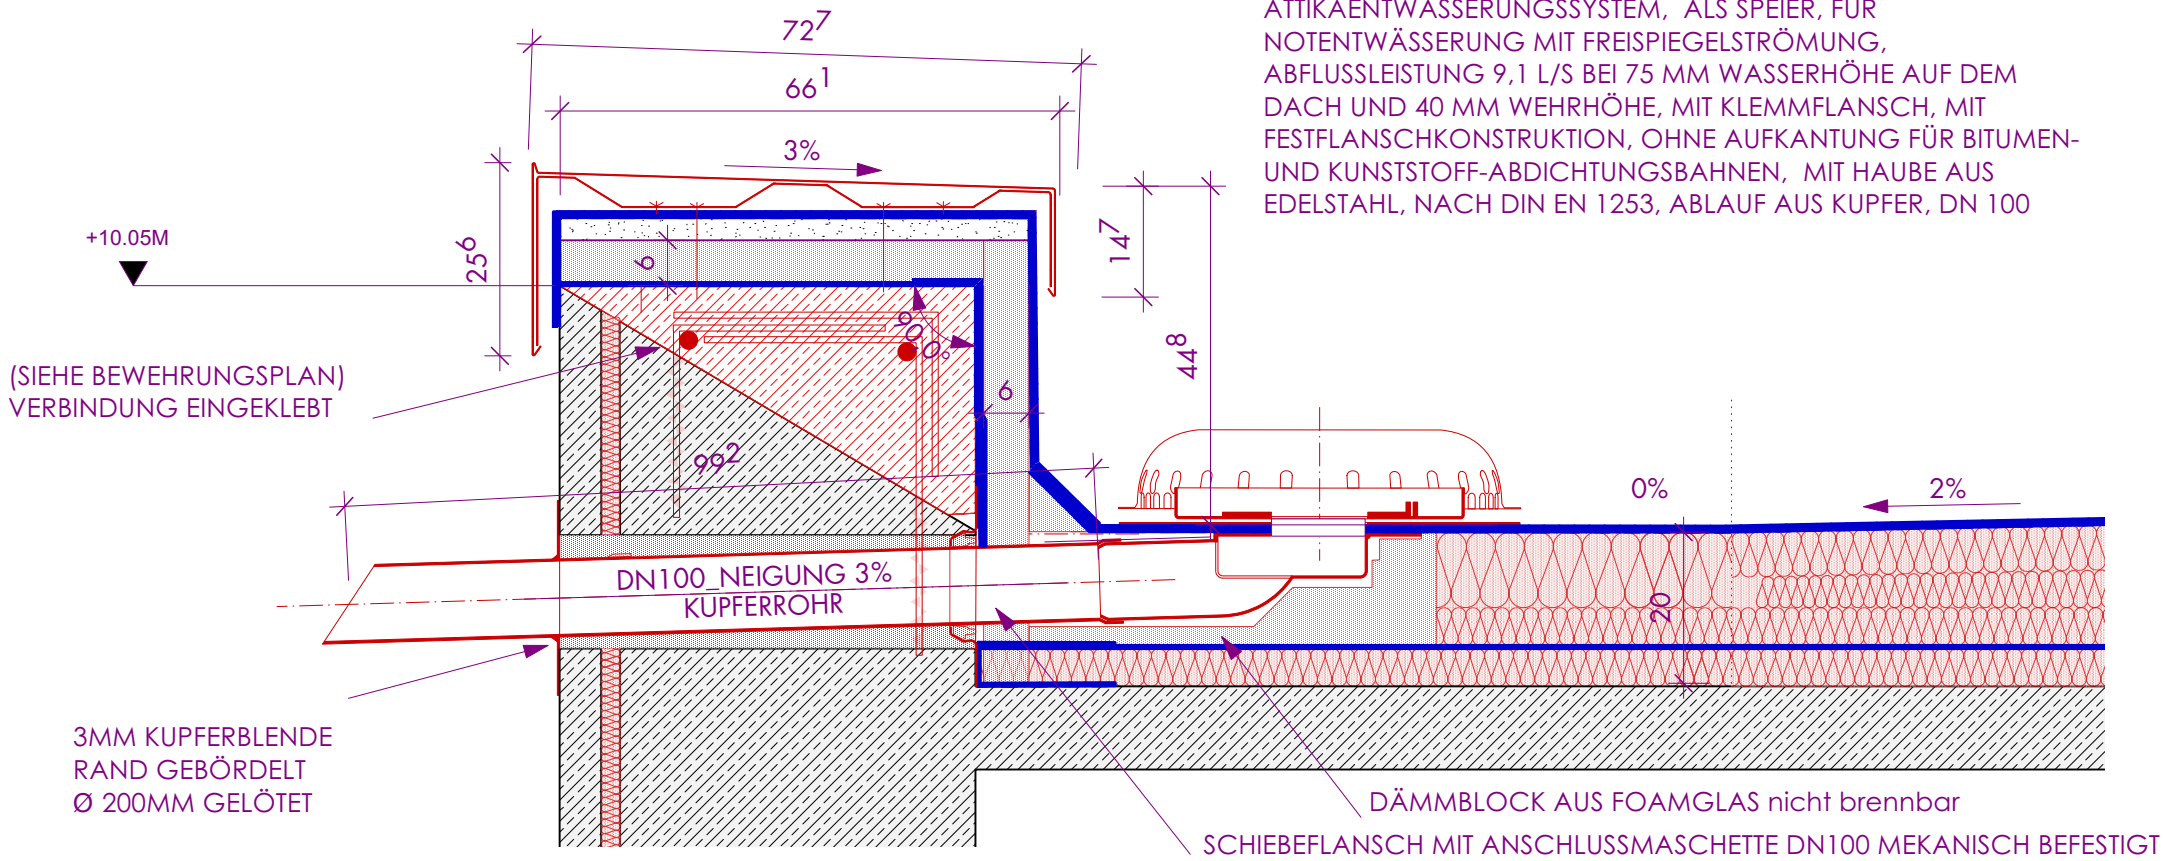

ABDICHTUNG
BITUMENBAHN 2-LAGIG VERSCHWEISST
1. LAGE ELASTOMERBITUMENBAHN
2. LAGE POLYMERBITUMENBAHN
DAMPFBREMSE KALTSELBSTKLEBEBAHN
ELASTOMERBITUMENBAHN

ATIKABLECH KUPFERBLECH D= 0,7 MM MEHRFACH GEKANTET, MIT 3% GEFÄLLE, VORPARTINIERT MIT HINTERBLECH, IN GEBÄUDEECKE GELÖTET, MIT NICHT BRENNBARER UNTERKONSTRUKTION, METALL

ATTIKABOHRLE: MINERALISCH GEBUNDENE PLATTE, NICHT BRENNBAR FEUCHTIGKEITSSTABIL
30MM BEFESTIGUNG MECHANISCH

DÄMMUNG: MINERALWOLLE A1, NICHT BRENNBAR VOLLFLÄCHIG VERKLEBT, WINDSOGSICHER

DÄMMUNG FLACHDACH 0,038 W/(M*K)
DRUCKSPANNUNG BEI 10% STAUCHUNG:> = 70 KP

1. SCHICHT _INSTALATIONS GRUNDÄMMUNG D=50MM
2. SCHICHT _STUFENDÄMMUNG JE 6M, D=50MM
_GEFÄLLEDÄMMUNG 2%_D=MIN =40MM
3. SCHICHT _DECKDÄMMUNG: D=60-80MM

DÄMMUNG UNTER RINNENROHR 0,038 W/(M*K)
DRUCKBELASTBAR

1. SIGHT _DÄMMPLATTEN D:120MM
UNTER DER GULLY:
_DRUCKBELASTBARE DÄMMBLOCK AUS FOAMGLASS
NICHT BRENNBAR

DÄMMUNG AUF ATIKA 0,040 W/(M*K)
DRUCKSPANNUNG BEI 10% STAUCHUNG:> = 80 KPA
KRONENDÄMMUNG, OBERSEITIG

