


DACHAUSSTIEG

- NICHT BRENNBAR
- LÄNGE X BREITE: 900 X 900 MM - SCHARNIERSEITE = WEST
- THERMISCH GETRENNT - MATERIAL: - KOMPLETT IN EDELSTAHL AUSGEFÜHRT
- WASSERDICHT
- 2-PUNKT-VERRIEGELUNG AUF DER DECKELINNENSEITE MIT ZYLINDERSCHLOSS
- INKL. ABZIEHBARE TREPPENSCHERE AUS EDELSTAHL RAUMHÖHE 3,40M MIT HANDLAUF

- U-WERT: $\leq 0,25 \text{ W/M}^2\text{K}$
- LÄRMSCHUTZ $\geq 23 \text{ DB}$
- MAXIMALE WINDBELASTUNG: 2400 PA
- WASSERDICHTIGKEIT 750 PA
- MAX. SCHNEEBELASTUNG: 950 N/M²
- MAXIMALE STOBBELASTUNG: 0,35 KNM
- LUFTDURCHLASS: 0,37 M³/H BEI 10 PA

DACHAUFBAU
_2. LAGIG BITUMENBAHN
_DAMMPAKET: d=200 - 420mm
_1. LAGIG DAMPFSPERRE

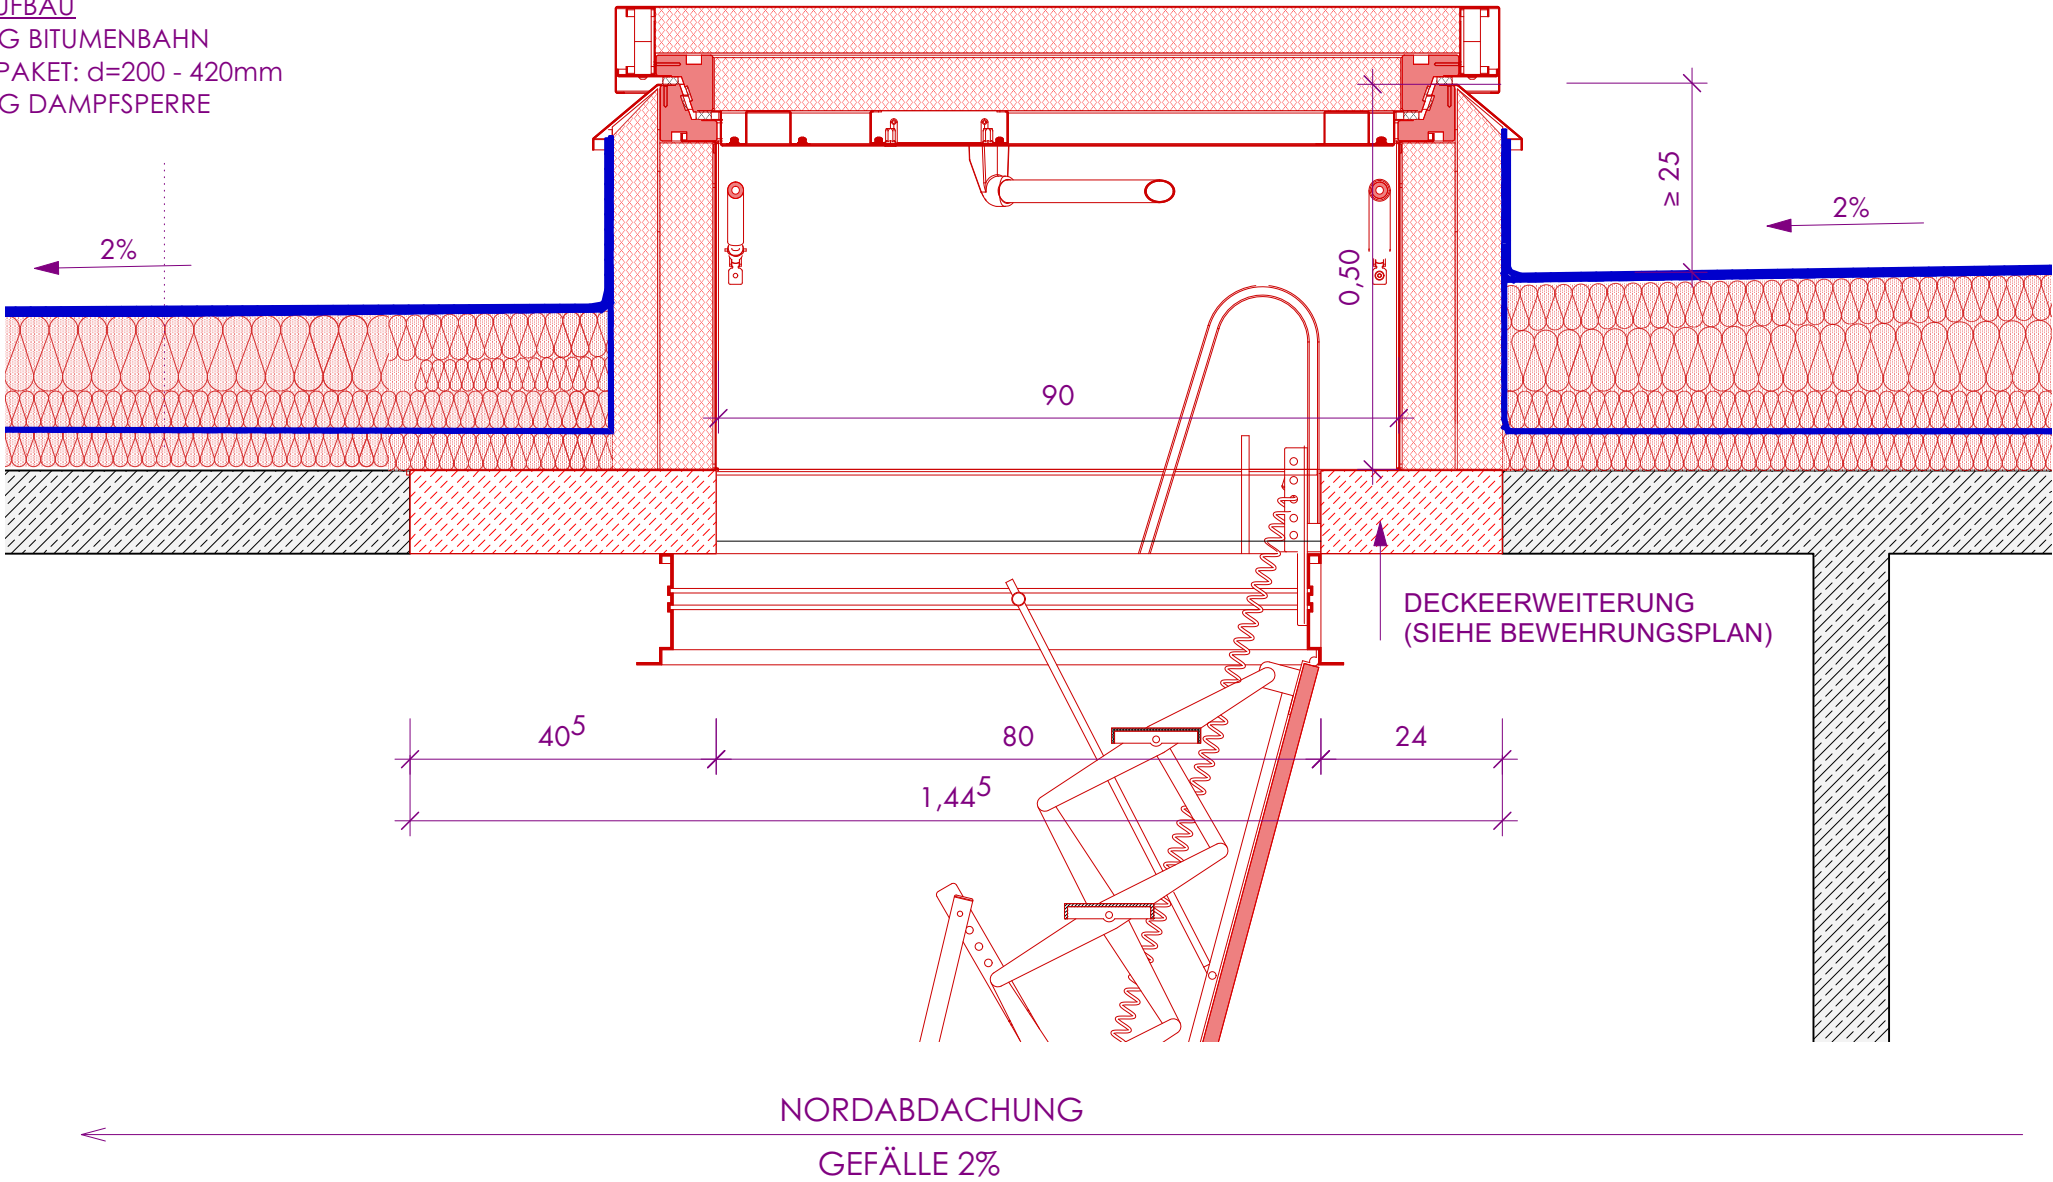

DACHAUFBAU
_2. LAGIG BITUMENSCHWEISSBAHN
1. LAGE: ELASTOMERBITUMEN
2. LAGE: POLYMERBITUMEN
_DÄMMPAKET: d=150 - 370mm
_1. ELASTOMERBITUMEN KALTSELBSTKLEBEBAHN
DAMPFSPERRE
_DÄMMUNG MINERALWOLLE d=50mm/
KABELKANÄLE

BEFESTIGUNG MINERALWOLLE: VERKLEBT

ABDICHTUNG
BITUMENBAHN 2-LAGIG VERSCHWEISST
1. LAGE ELASTOMERBITUMENBAHN
2. LAGE POLYMERBITUMENBAHN
DAMPFBREMSE KALTSELBSTKLEBEBAHN
ELASTOMERBITUMENBAHN

ATTIKABLECH KUPFERBLECH D= 0,7 MM MEHRFACH
GEKANTET, MIT 3% GEFÄLLE, VORPARTINIERT MIT
HINTERBLECH, IN GEBÄUDEECKE GELÖTET, MIT NICHT
BRENNBARER UNTERKONSTRUKTION, METALL

ATTIKABOHRLE: MINERALISCH GEBUNDENE PLATTE, NICHT
BRENNBAR FEUCHTIGKEITSTABIL
30MM BEFESTIGUNG MECHANISCH

DÄMMUNG: MINERALWOLLE A1, NICHT BRENNBAR
VOLLFLÄCHIG VERKLEBT, WINDSOGSICHER

DÄMMUNG FLACHDACH 0,038 W/(M*K)
DRUCKSPANNUNG BEI 10% STAUCHUNG: $\geq 70 \text{ KP}$

1. SCHICHT _INSTALATIONS GRUNDÄMMUNG D=50MM
2. SCHICHT _STUFENDÄMMUNG JE 6M, D=50MM
_GEFÄLLEDÄMMUNG 2%_D=MIN =40MM
3. SCHICHT _DECKDÄMMUNG: D=60-80MM

DÄMMUNG UNTER RINNENROHR 0,038 W/(M*K)
DRUCKBELASTBAR

1. SICHT _DÄMMPLATTEN D:120MM
UNTER DER GULLY:
_DRUCKBELASTBARE DÄMMBLOCK AUS FOAMGLASS
NICHT BRENNBAR

DÄMMUNG AUF ATIKA 0,040 W/(M*K)
DRUCKSPANNUNG BEI 10% STAUCHUNG: $\geq 80 \text{ KPA}$
KRONENDÄMMUNG, OBERSEITIG

