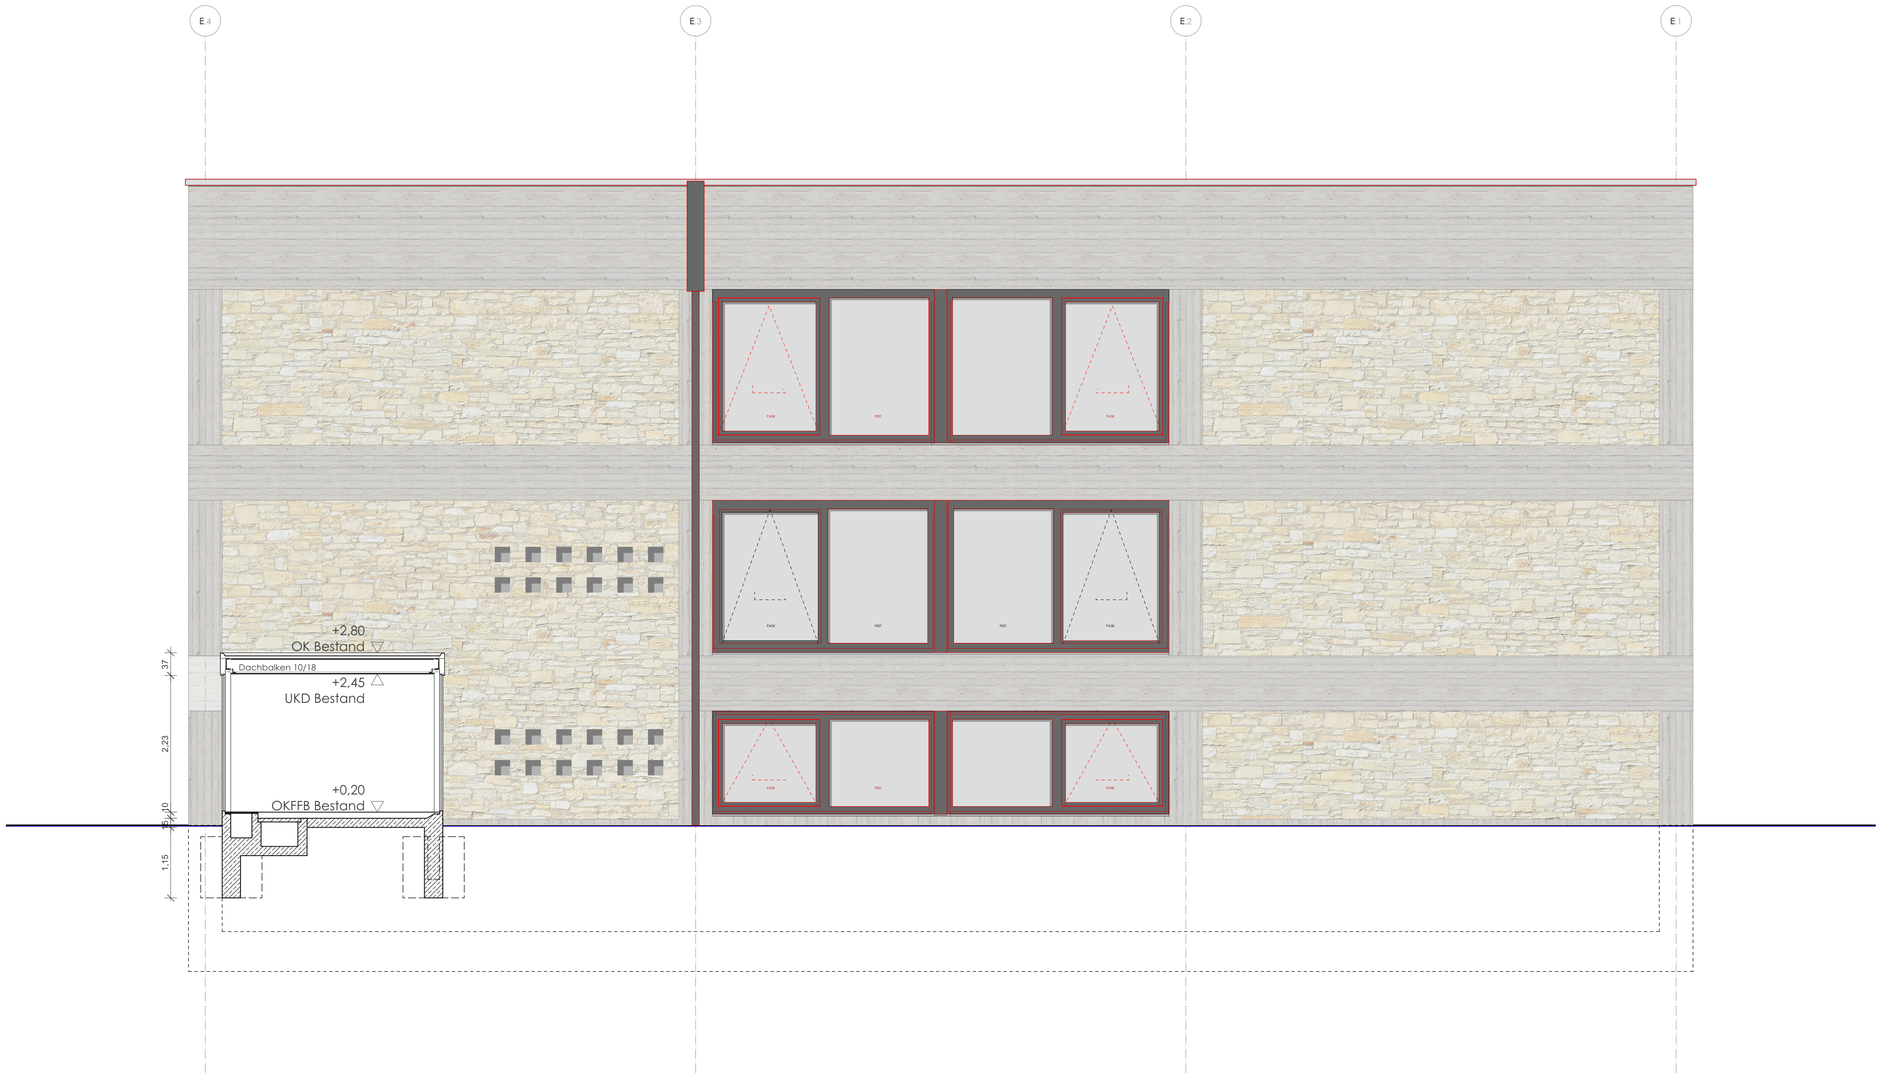

KG E ANSICHT NORDEN

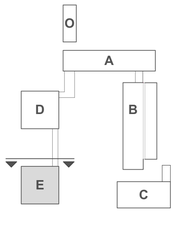

LEGENDE

BESTAND / NEU	STAHLBETON	A	FLÄCHE
BESTAND / NEU	BETON UNBEWEHRT	U	UMFANG
NEU	AUFSICHT STB DECKENERTÜCHTIGUNG	LH	LICHTE HÖHE
NEU	BETONFERTIGTEIL	UK	UNTERKANTE
		OK	OBERKANTE
BESTAND / NEU	MAUERWERK	VK	VORDERKANTE
BESTAND / NEU	TROCKENBAU	RD	ROHDECKE
BESTAND / NEU	DÄMMUNG	RFB	ROHFUSSBODEN
BESTAND / NEU	METALL	FFB	FERTIGFUSSBODEN
BESTAND / NEU	HOLZ	STG	STEIGUNG
	ABBRUCH - NICHT TRAGEND	UZ	UNTERZUG
A-STB / A-MW	ABBRUCH - BAUMEISTER WAND	ÜZ	ÜBERZUG
	ABBRUCH - BAUMEISTER DECKE	ST	STURZ
	ABBRUCH BODENAUFBAU	AF	ARBEITSFUGE
	AUSBAU + EINLAGERUNG OBERBELAG ABBRUCH VERB. BODENAUFBAU	BF	BEWEGUNGSFUGE
		KBZ	KERNBOHRZONE

AUSSPARUNGEN

BESTAND / NEU / HLSK / ELT

WS	WANDSCHLITZ	A	ARCHITEKTUR
WA	WANDAUSSPARUNG	H	HEIZUNG
BS	BODENSCHLITZ	L	LÜFTUNG
BA	BODENAUSSPARUNG	S	SANITÄR
WD	WANDDURCHBRUCH	K	KÄLTE
BD	BODENDURCHBRUCH	E	ELEKTRO
DD	DECKENDURCHBRUCH		
DS	DECKENSCHLITZ		

OBER- / UNTERKANTE FERTIBAUTEILE

OBER- / UNTERKANTE ROHBAUTEILE

INDEX	ÄNDERUNGEN	VERTEILER	DATUM	GEZ.

KGE	ANSICHT NORDEN	1:50	A_KGE_AR_AN_AN_501	VA
BAUTEIL	INHALT	MASSSTAB	PLANNUMMER	INDEX

ALLE MAÄBE SIND AM BAU ZU PRÜFEN. BEI PLAN- UND MAßDIFFERENZEN IST VOR DER AUSFÜHRUNG ÜBER DIE BAULEITUNG SOFORT DER ARCHITEKT ZU VERSTÄNDIGEN. DIESER PLAN GILT NUR IN VERBINDUNG MIT DEN STATISCHEN KONSTRUKTIONSPLÄNEN UND SÄMTLICHEN PLÄNEN DES ARCHITEKTEN UND DER FACHINGENIEURE.

AB - UND ANSCHLÜSSE DER DICHTUNGSEBENENEN AN ANGRENZENDE BAUTEILE NACH DEN VON DEN ARCHITEKTEN FREIZUGEBENDEN WERKSTATTZEICHNUNGEN DER AUSFÜHRENDEN FIRMA

ORIENTIERUNG

BEZUGSHÖHE
± 0,00 = OK FFB ERDGESCHOSS KGA
= 387,68m ü NHN

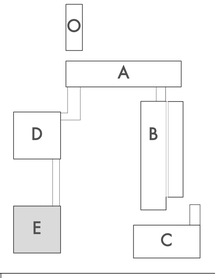

GENERALSANIERUNG KOLLEGIENGEBÄUDE
KATHOLISCHE UNIVERSITÄT EICHSTÄTT

BAUHERR
STIFTUNG KATH. UNIVERSITÄT EICHSTÄTT - INGOLSTADT
LUITPOLDSTRASSE 10 . 85072 EICHSTÄTT

AUSFÜHRUNGSPLANUNG — VORABZUG
PLANUNGSPHASE

STAND
BF
GEZ.

KUE