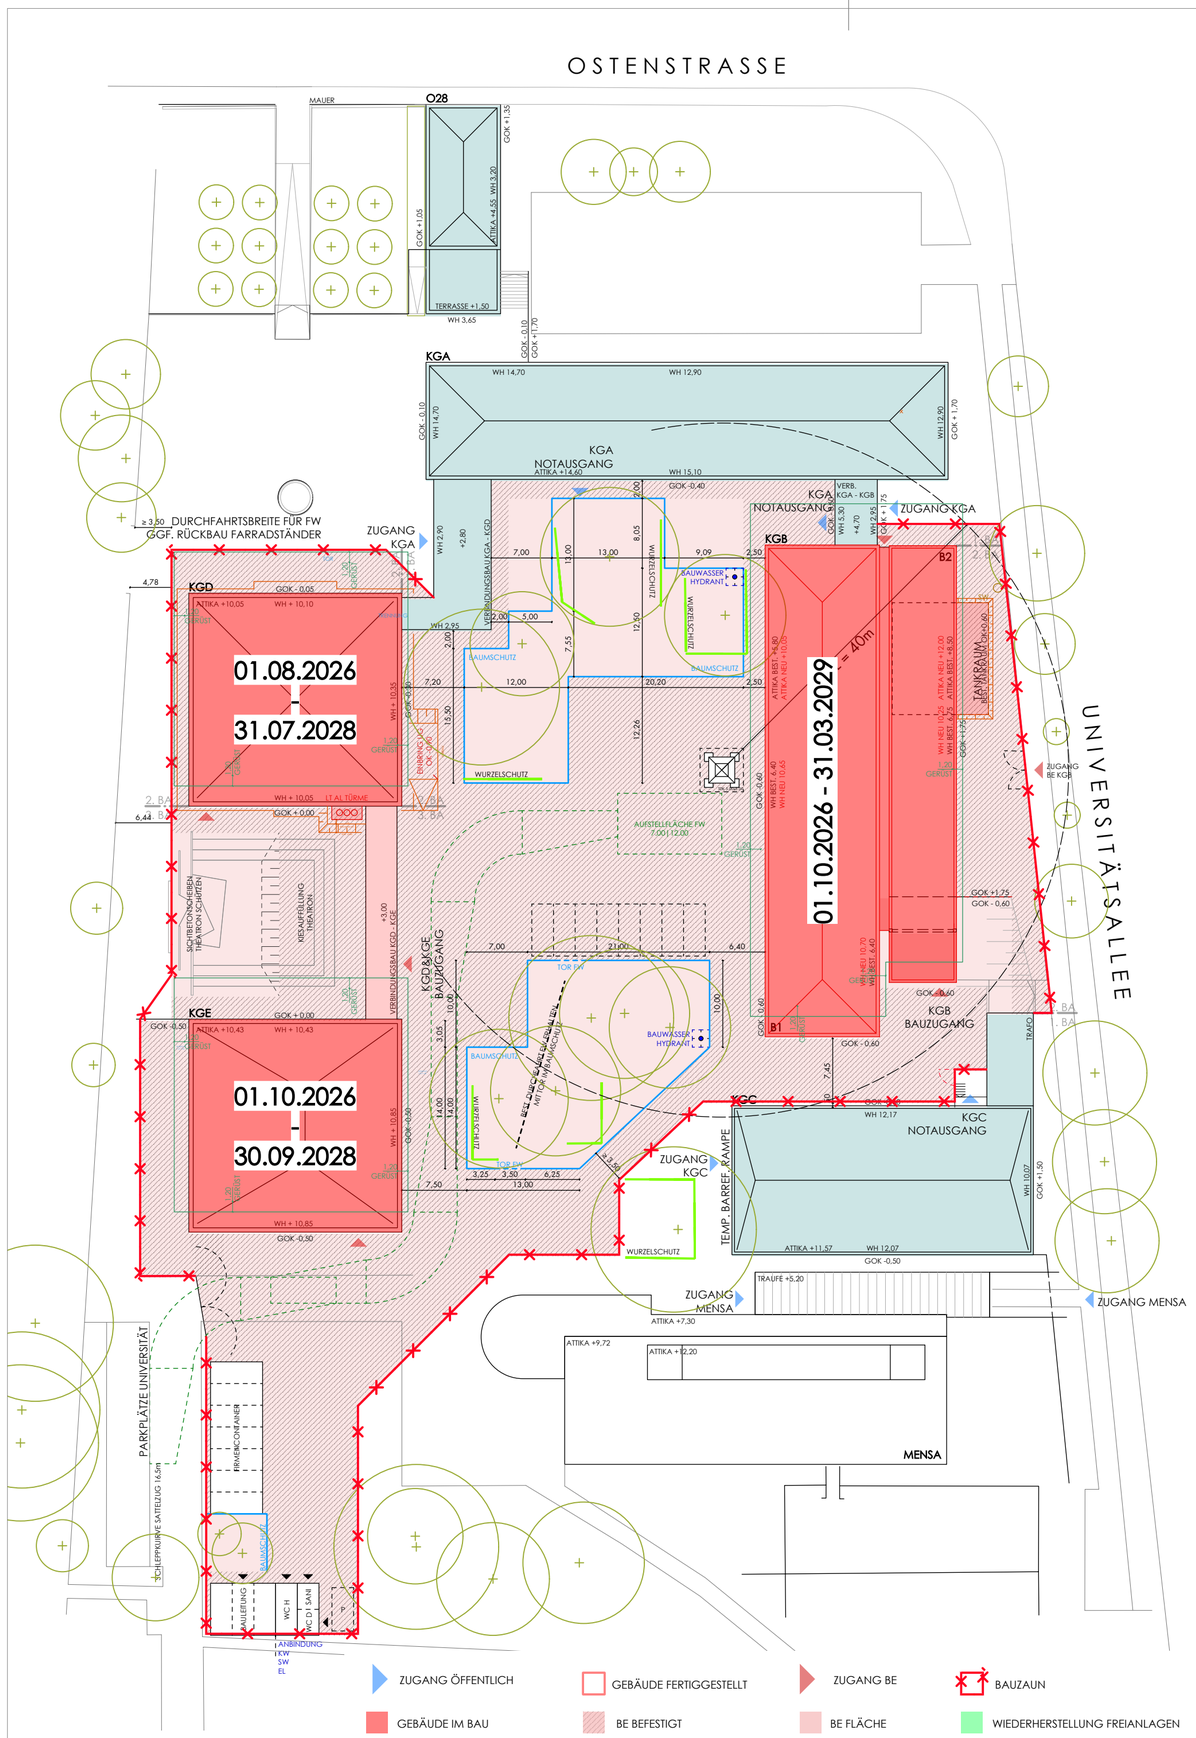

BAUSTELLENEINRICHTUNG M 1:500

ANFAHRT BAUSTELLENEINRICHTUNG M 1:2000

BA 2 01.08.2026 - 31.03.2029

PRÜFUNGSZEITRÄUME

BEZUGSHÖHE
± 0,00 = OK FFB ERDGESCHOSS KGA
= 387,68m ü NHN

VORABZUG

GES	BAUSTELLENEINRICHTUNG BA 2	1:500	A_GES_AR_GR_BE_005	
BAUTEIL	INHALT	MASSSTAB	PLANNUMMER	INDEX

GENERALSANIERUNG KOLLEGIENGEBÄUDE
KATHOLISCHE UNIVERSITÄT EICHSTÄTT

BAUHERR
STIFTUNG KATH. UNIVERSITÄT EICHSTÄTT - INGOLSTADT
LUITPOLDSTRASSE 10 . 85072 EICHSTÄTT

18.08.2025
STAND

AUSFÜHRUNGSPLANUNG
PLANUNGSPHASE

VORABZUG

KA
GEZ.

KUE