
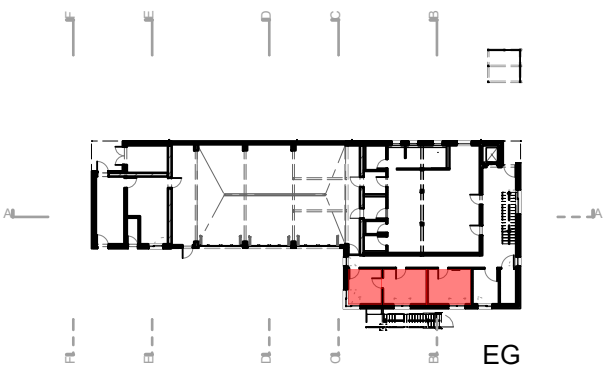



Bodenaufbau Funkraum, Büro Verw., Erste Hilfe, Schulungsraum, Stuhl., Kleiderkammer
Verkehrslast 3kN/m²; 3,5 kN/m² im Schulungsraum
Lino, schwi. Estrich

- 5 mm Linoleum (2,5mm)
 zzgl. Spachtelmasse und Kleber (2,5mm)
- ca. 65 mm Heizestrich, C 35 F5
- 0,2 mm PE-Folie
- 20 mm Trittschalldämmung EPS, WLG 040
- 55 mm zementgebundene
 Wärmedämmung EPS, WLG 040
- Abdichtung gegen Aufsteigende Feuchte

- 300 mm Stahlbeton-Decke (n.A Statik)
- PE-Folie 2-lagig
- 120 mm Wärmedämmung, XPS, WLG 040
- 50 mm Sauberkeitsschicht
- 300 mm Schotter (Unterbau/Kies/Schotter)
 nach Vorgabe Statik

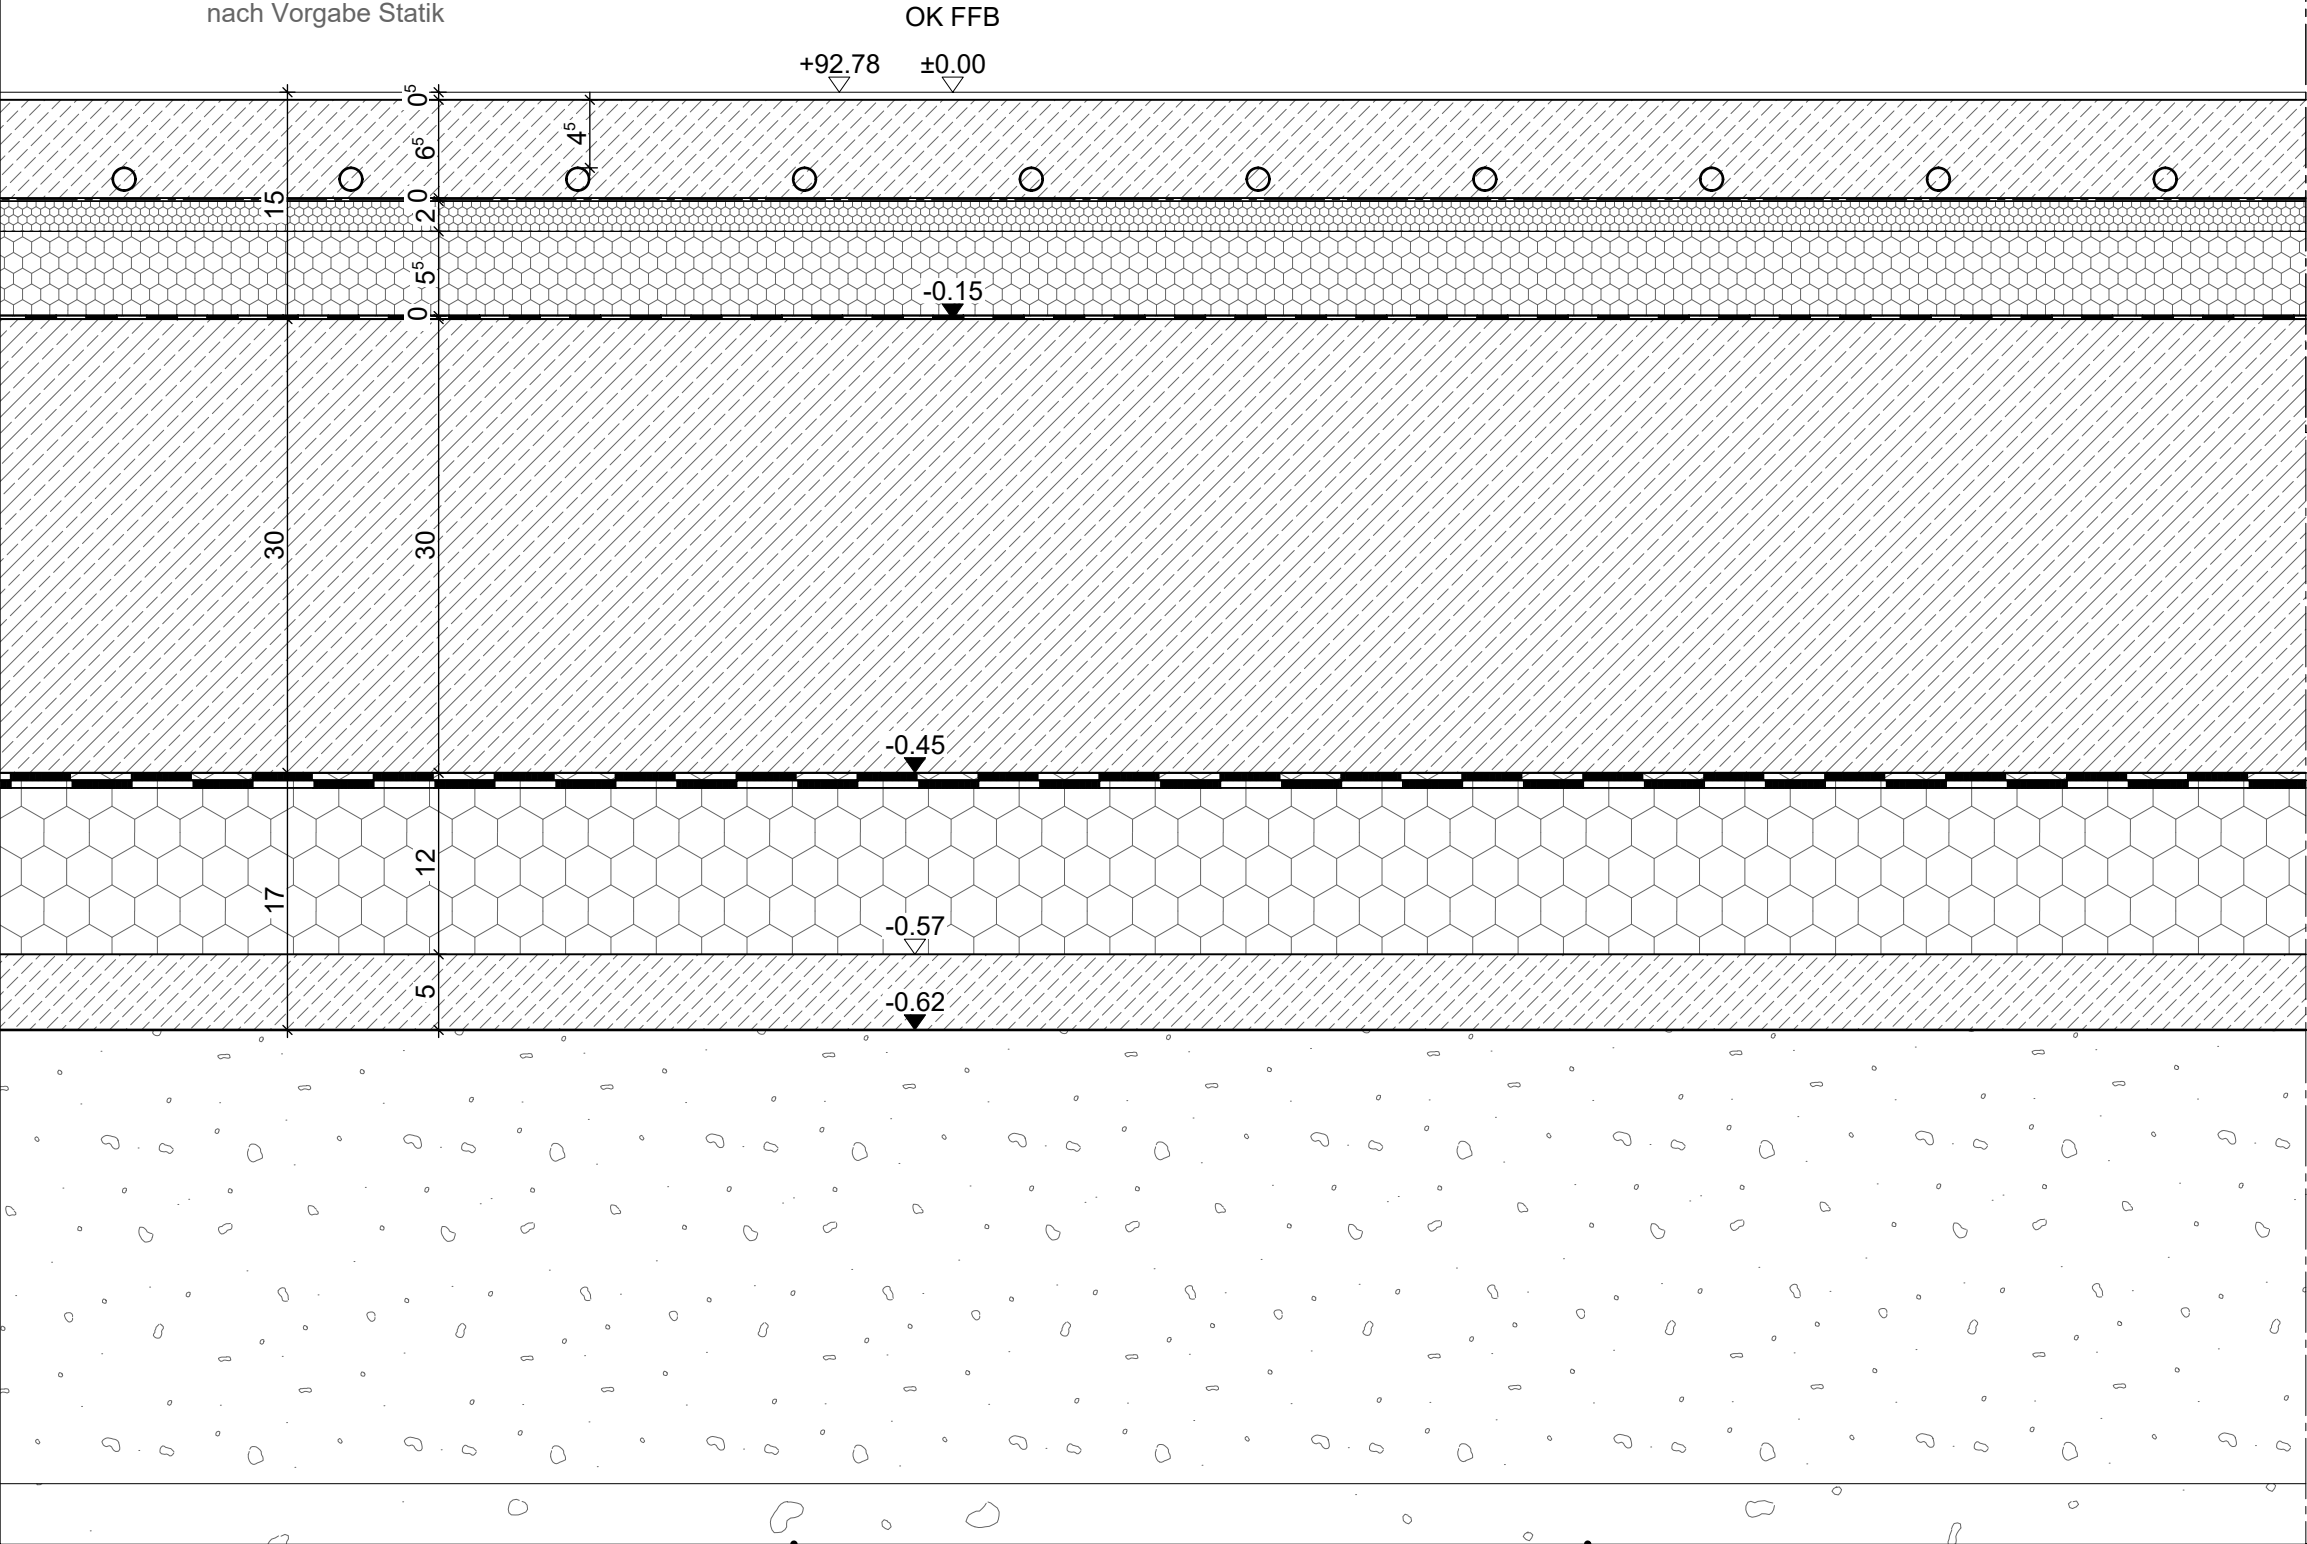

Siehe Bodenbelagsplan

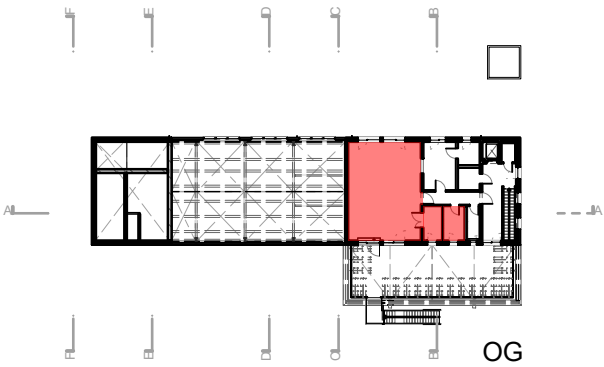

Siehe Bodenbelagsplan

MASSE SIND AM BAU ZU PRÜFEN.

VERSION	DATUM	ÄNDERUNGEN	ZEICHEN
	16.04.26	Planerstellung	
VORABZUG			

NEUBAU FEUERWACHE
HEPPINGEN

WERKPLANUNG

Bodenaufbau Linoleum	
Plan Nr.	605
Mst.	1:5
Gr.	DIN A3
Dat.	16.04.26
Int.	482/605
Gez.	